


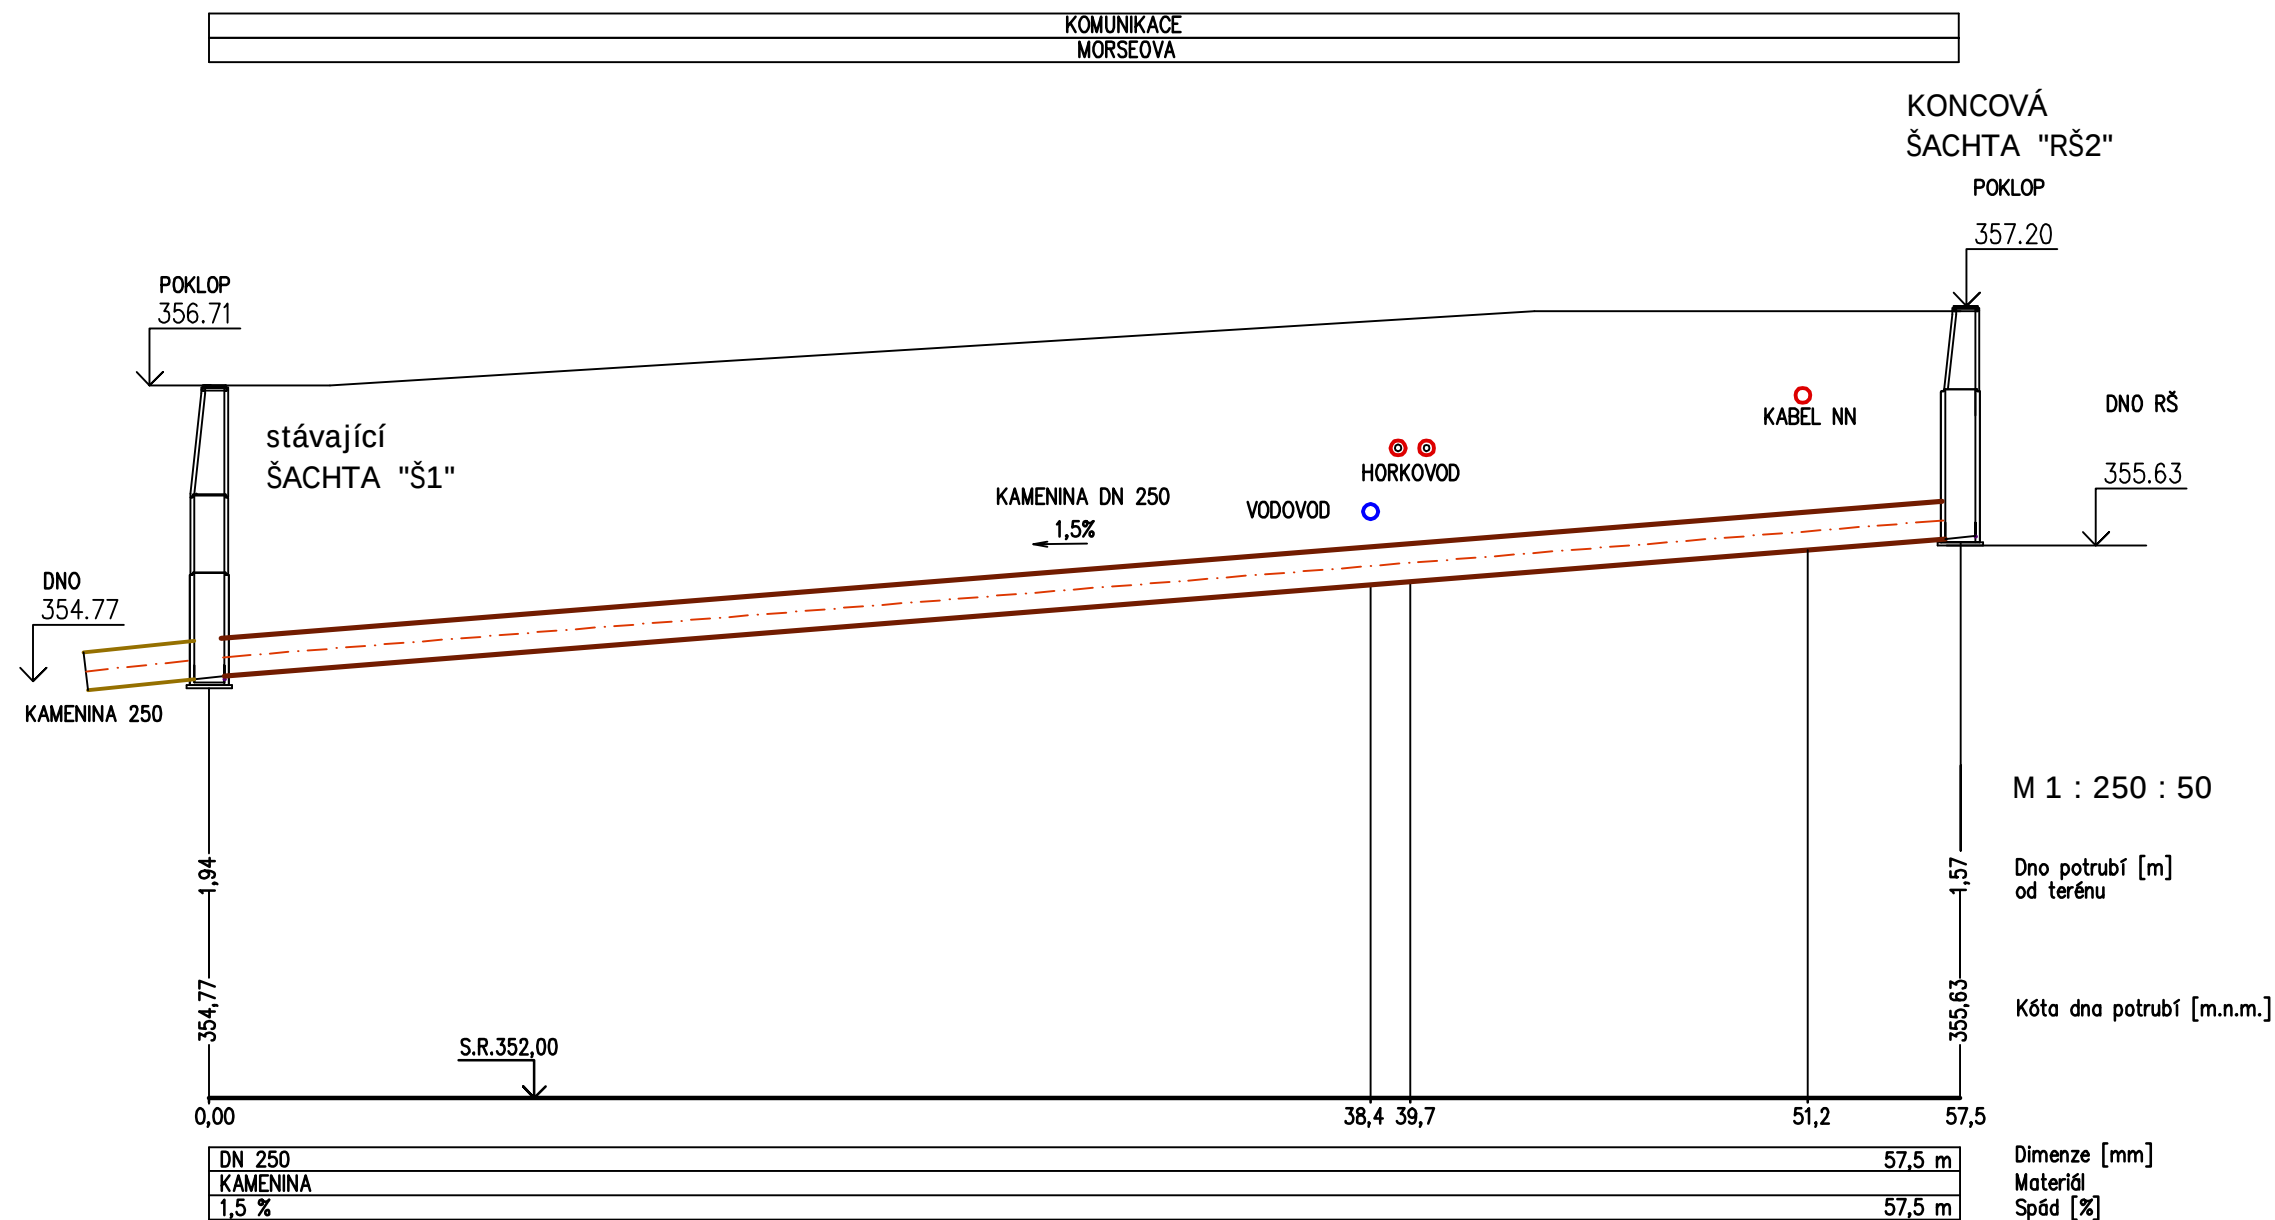

 RAVAl projekt v.o.s.

PROJEKTANT	VYPRACOVAL	KONTROLOVAL	 K Lužinám 142, 330 08 Zruč - Senec e-mail: jiri.babor@email.cz Ing. Jiří Babor aut. ing. mobil: 605 286 627 Projektová činnost ve výstavbě specializace technická zařízení budov IČ 88358861	
Ing. J. Babor	Ing. J. Babor	Ing. Z. Černý		
OBEC, KRAJ: PLZEŇ, PLZEŇSKÝ			DRUH PD	DÚR
INVESTOR: Vědeckotechnický park Plzeň, a.s., Teslova 3, 301 00 Plzeň			ČÍSLO ZAKÁZKY	
AKCE: Výstavba poloprovozního objektu H2 projektová dokumentace			FORMÁTY A4	2
			DATUM	08. 2017
			MĚŘITKO	1 : 250 : 50
OBSAH: SO 05 KANALIZAČNÍ STOKA Podélný profil			Č. PARE	DÍL
				Č. PŘÍLOHY
				D 5
				3