


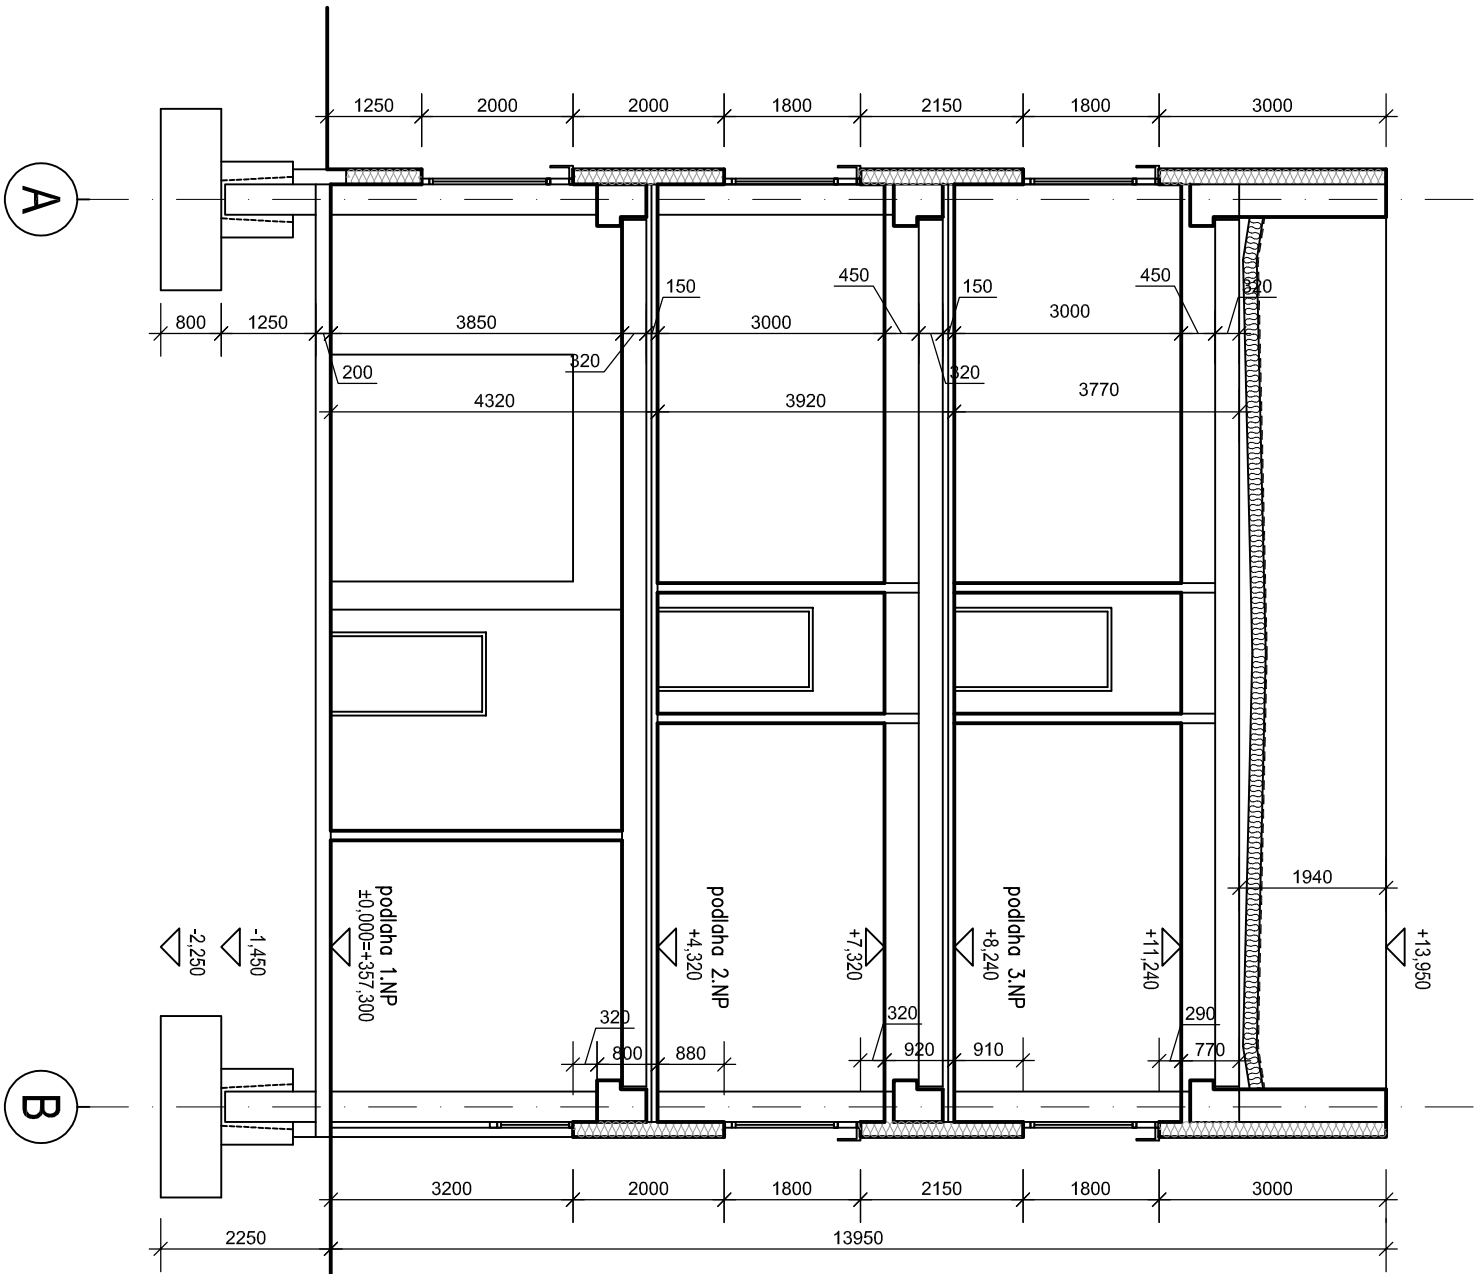

±0,00 = +357,30 m n.m. (Bpv)

RAVAL projekt v.o.s.

HOUŠKOVA 16, 326 00 PLZEŇ
IČ: 49194852
EMAIL: raval@raval.cz, TEL: 377448444, 377448514

ODPOVĚDNÝ PROJEKTANT:		VYPRACOVAL:	
Ing. Jan Valko		Ing. Jan Čechura	
OBEČ: Plzeň		Ing. Martina Řezníčková	
INVESTOR: Vědeckotechnický park Plzeň, a.s., Teslova 3, 301 00 Plzeň		KRAJ: Plzeňský	
ARCHITEKT: ARCHITEKTURA A.S. - PRAHA			
STAVBA:			
VÝSTAVBA POLOPROVOZNIHO OBJEKTU H2			
-PROJEKTOVÁ DOKUMENTACE			
OBSAH:		FORMÁT:	
ŘEZ A-A		DATUM:	
		STUPEŇ:	
		Č. ZAKÁZKY:	
		MĚŘÍTKO:	
		ČÁST:	
		D.2.1	
		Č.PARÉ:	