


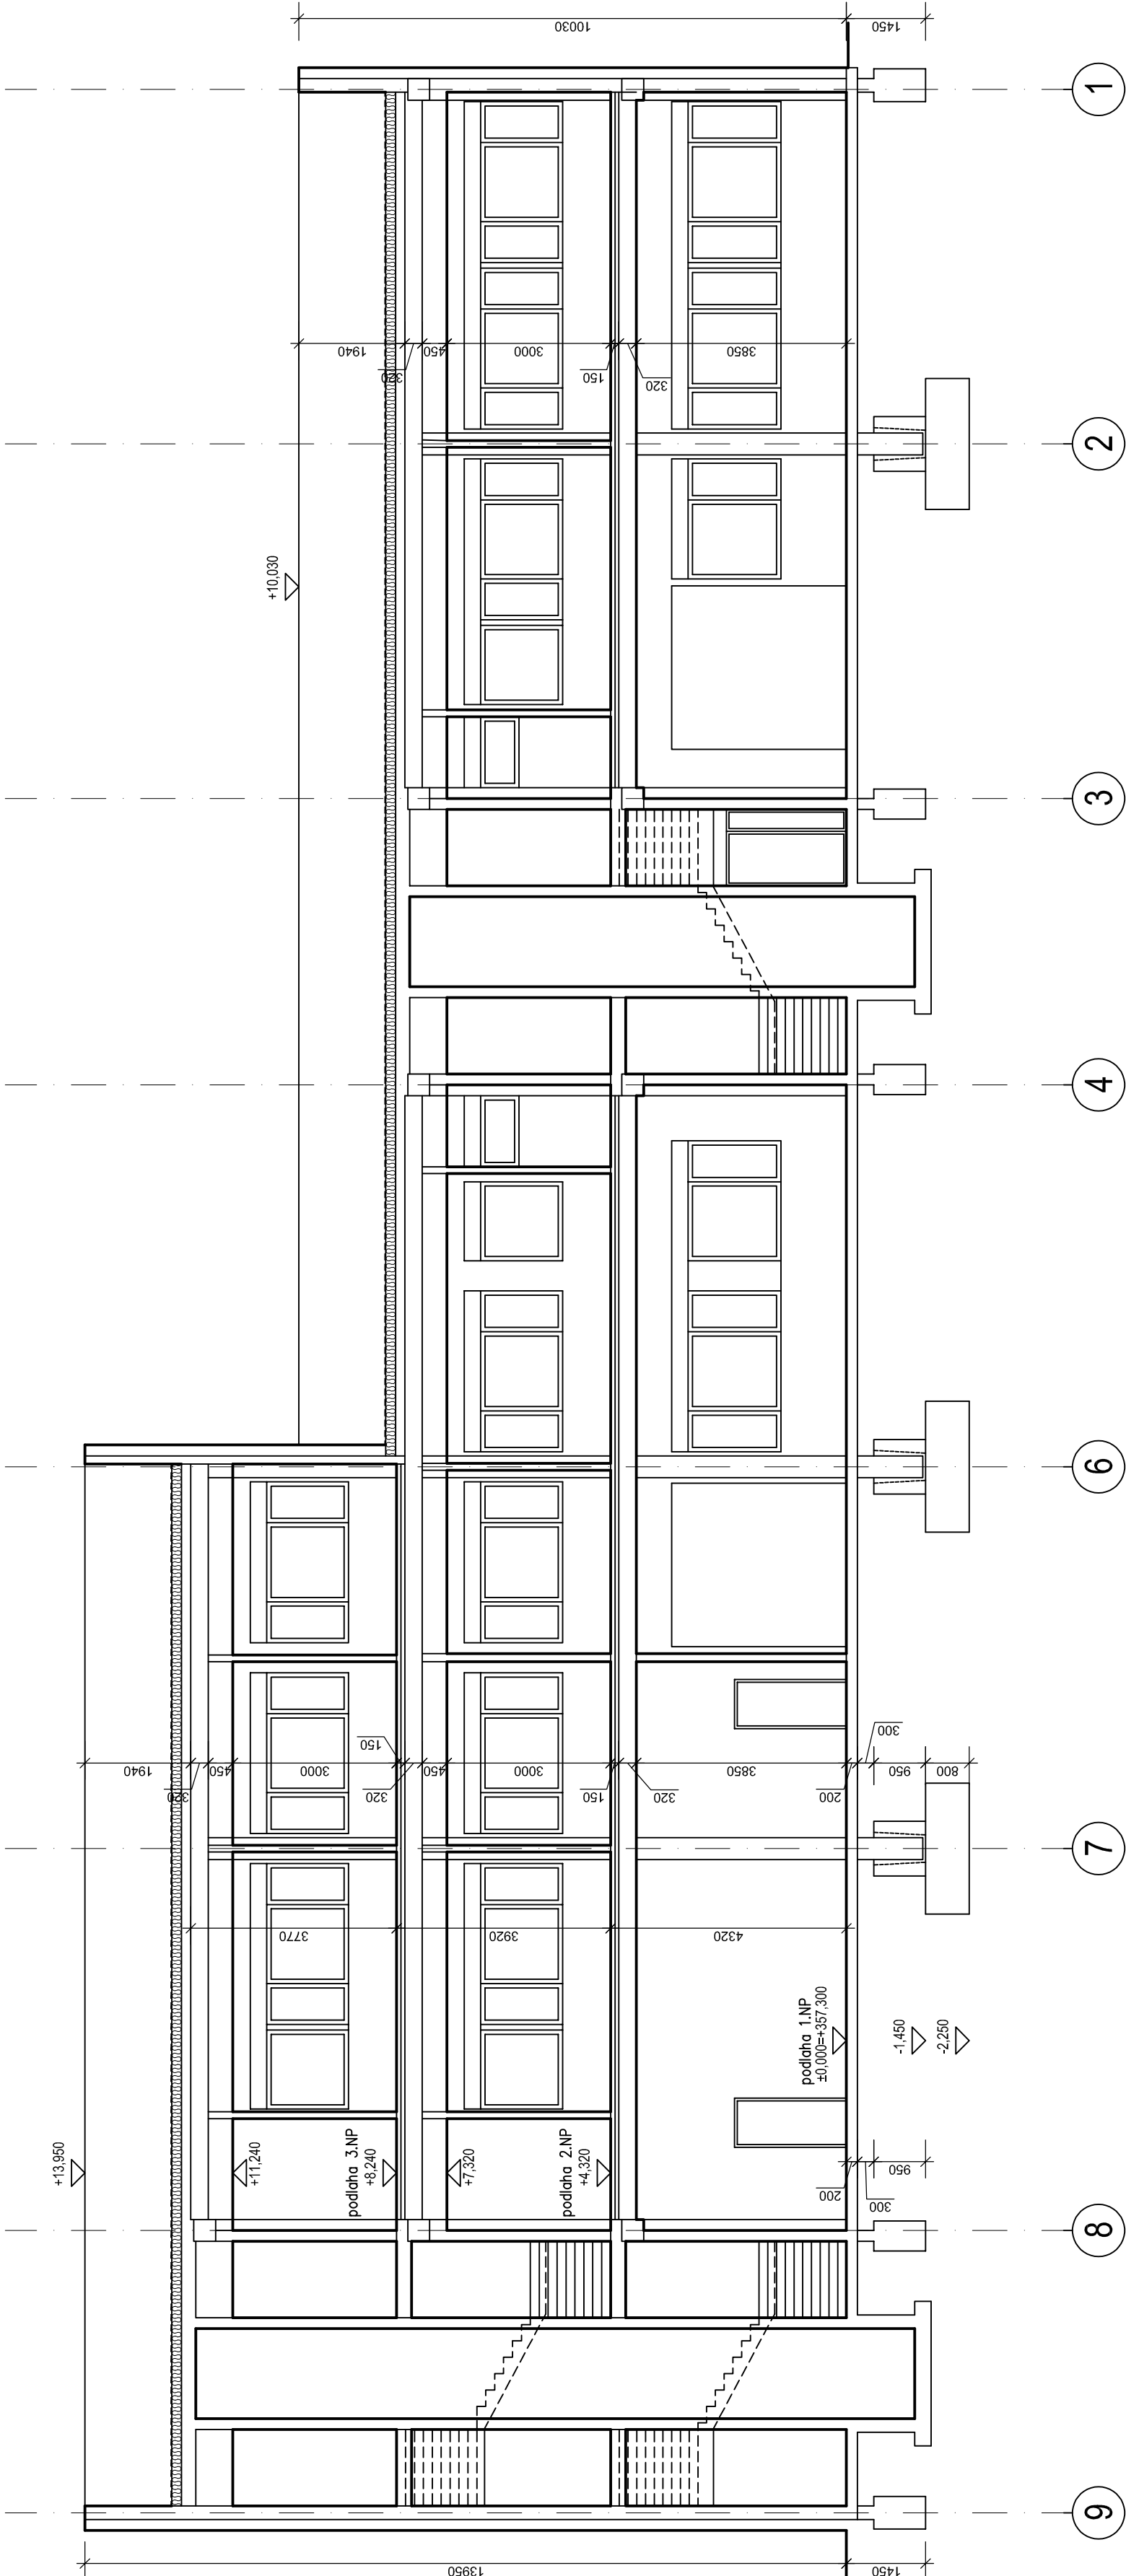

±0,00 = +357,30 m n.m. (Bpv)

RAVAL projekt v.o.s.

HOUŠKOVA 16, 326 00 PLZEŇ
IČ: 49194852
EMAIL: raval@raval.cz, TEL: 377448444, 377448514

ODPOVĚDNÝ PROJEKTANT:		VYPRACOVAL:			
Ing. Jan Valko Ing. Jan Čechura Ing. Martina Řezníčková OBEC: Plzeň INVESTOR: Vědeckotechnický park Plzeň, a.s., Teslova 3, 301 00 Plzeň ARCHITEKT: -----		Ing. Jan Čechura			
		Ing. Martina Řezníčková			
		KRAJ: Plzeňský			
STAVBA:		VÝSTAVBA POLOPROVOZNÍHO OBJEKTU H2 -PROJEKTOVÁ DOKUMENTACE			
OBSAH: ŘEZ B-B		FORMÁT: -----			
		DATUM:		08/17	
		STUPEŇ:		DUR	
		Č. ZAKÁZKY:		64/17	
		MĚŘÍTKO:		1:100	
		ČÁST:		D.2.2	
		Č.PÁŘE:			