




POHLED ZÁPADNÍ

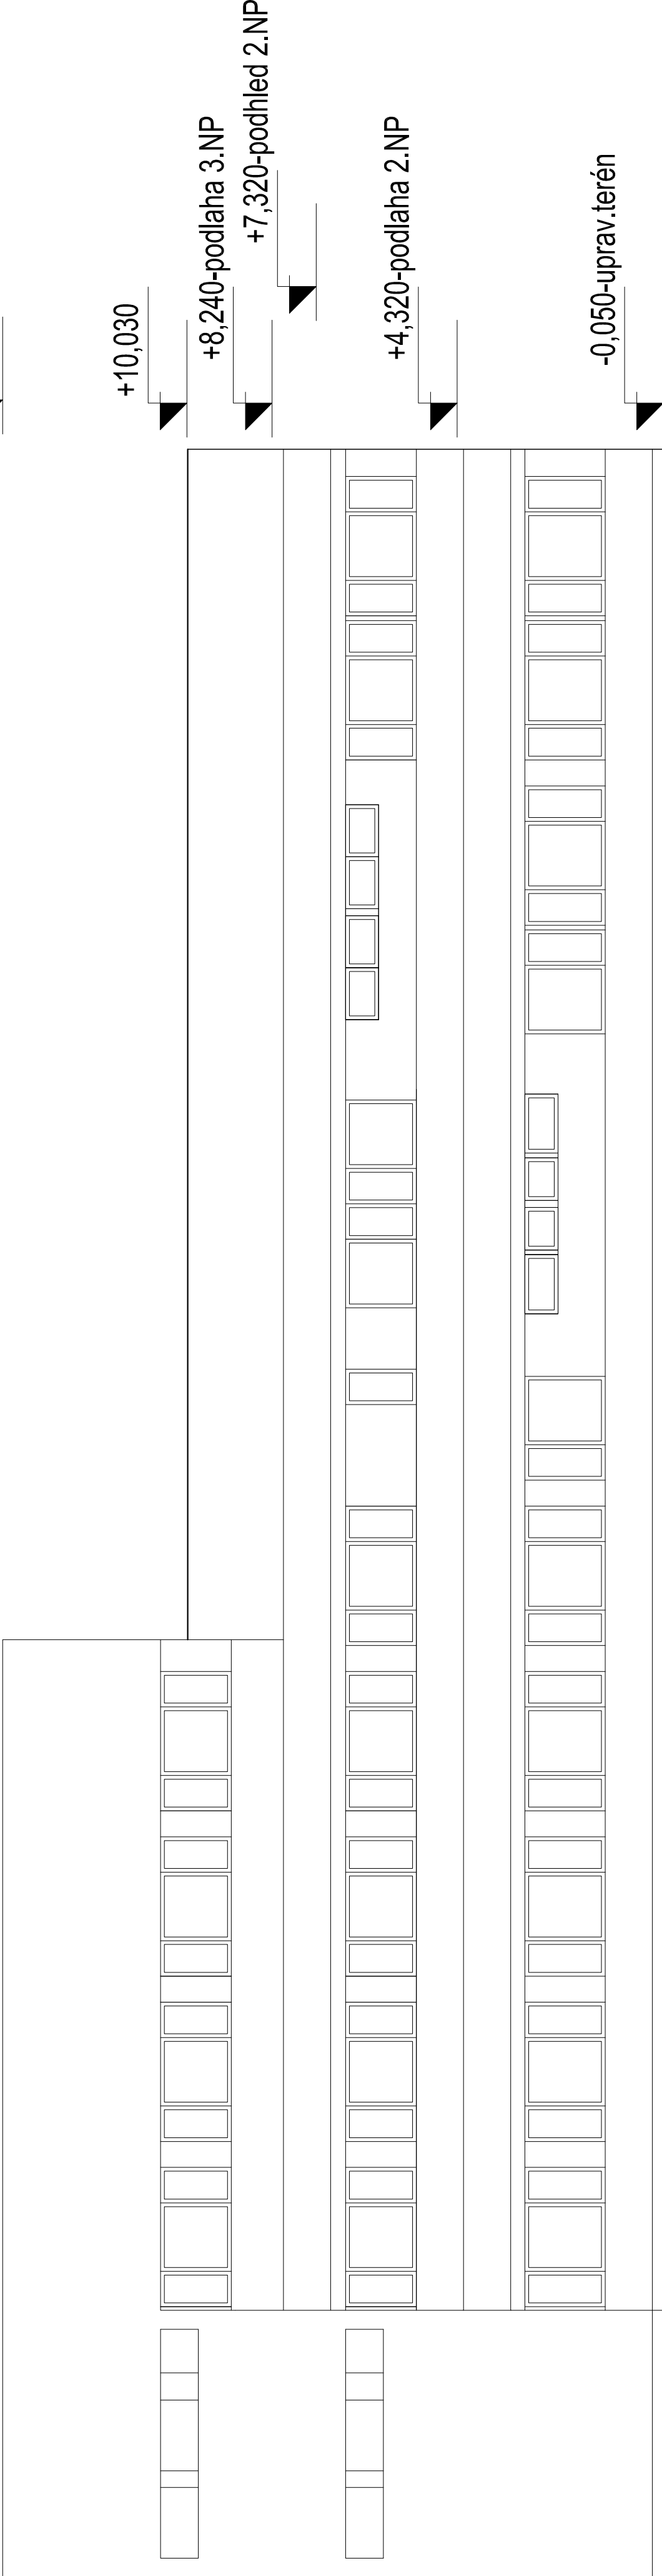


POHLED SEVERNÍ

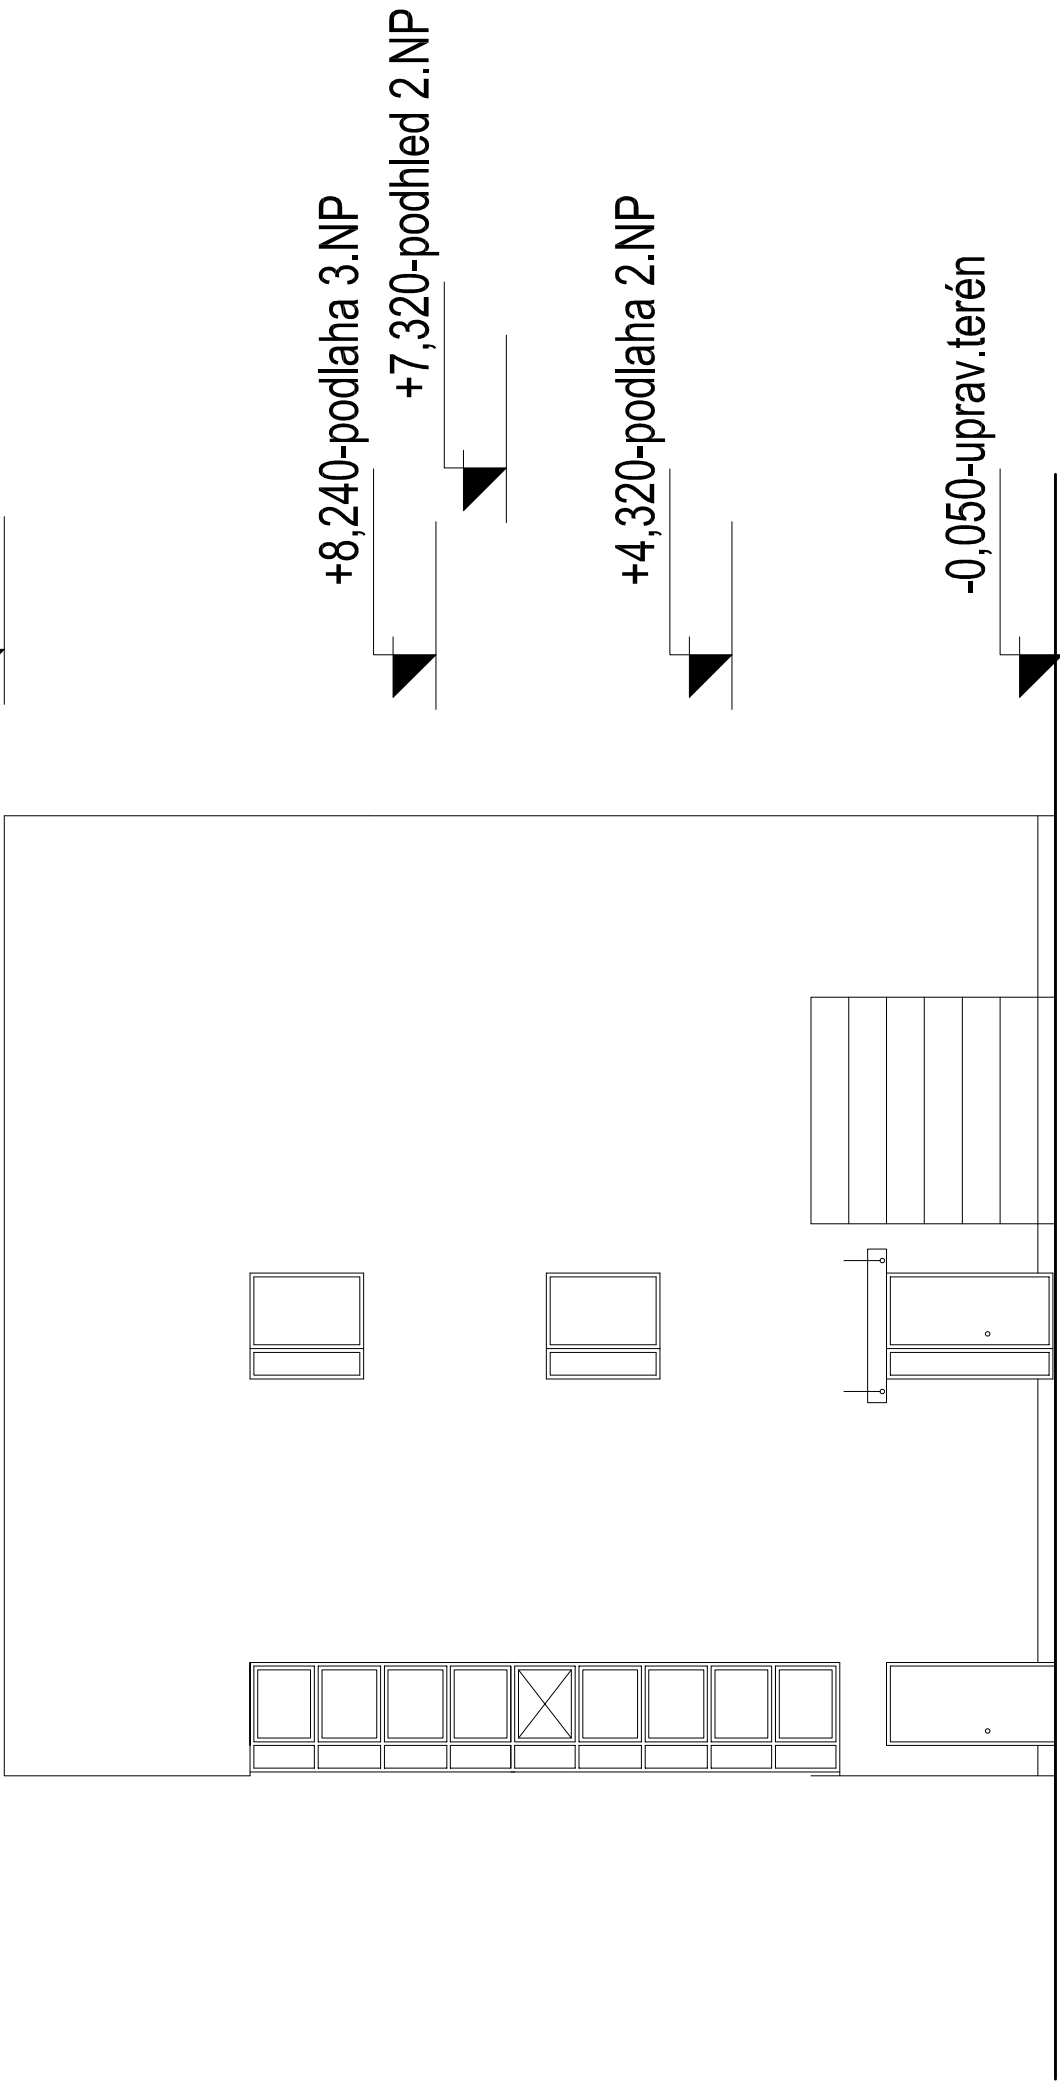

POHLED VÝCHODNÍ

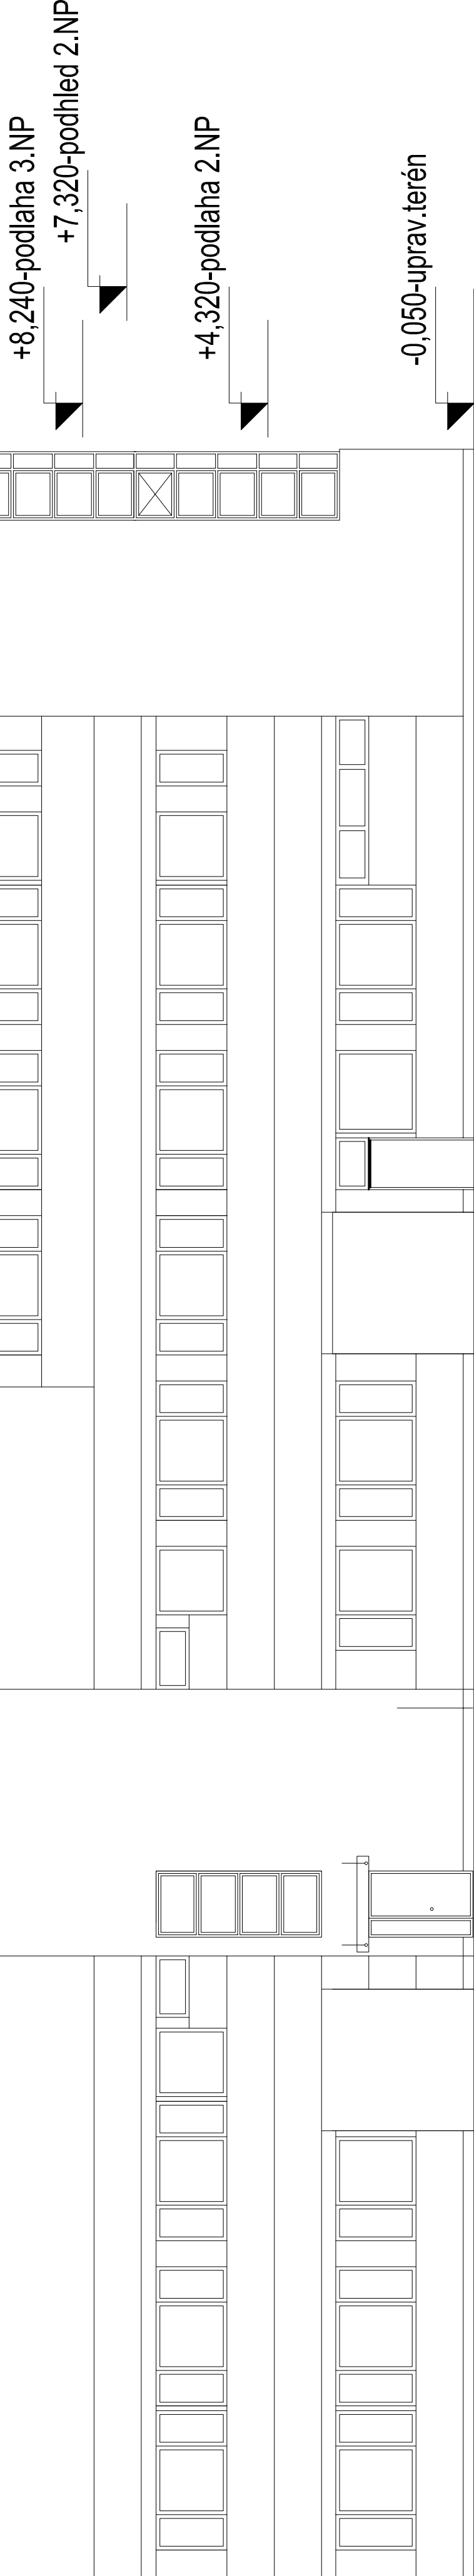

POHLED JIŽNÍ

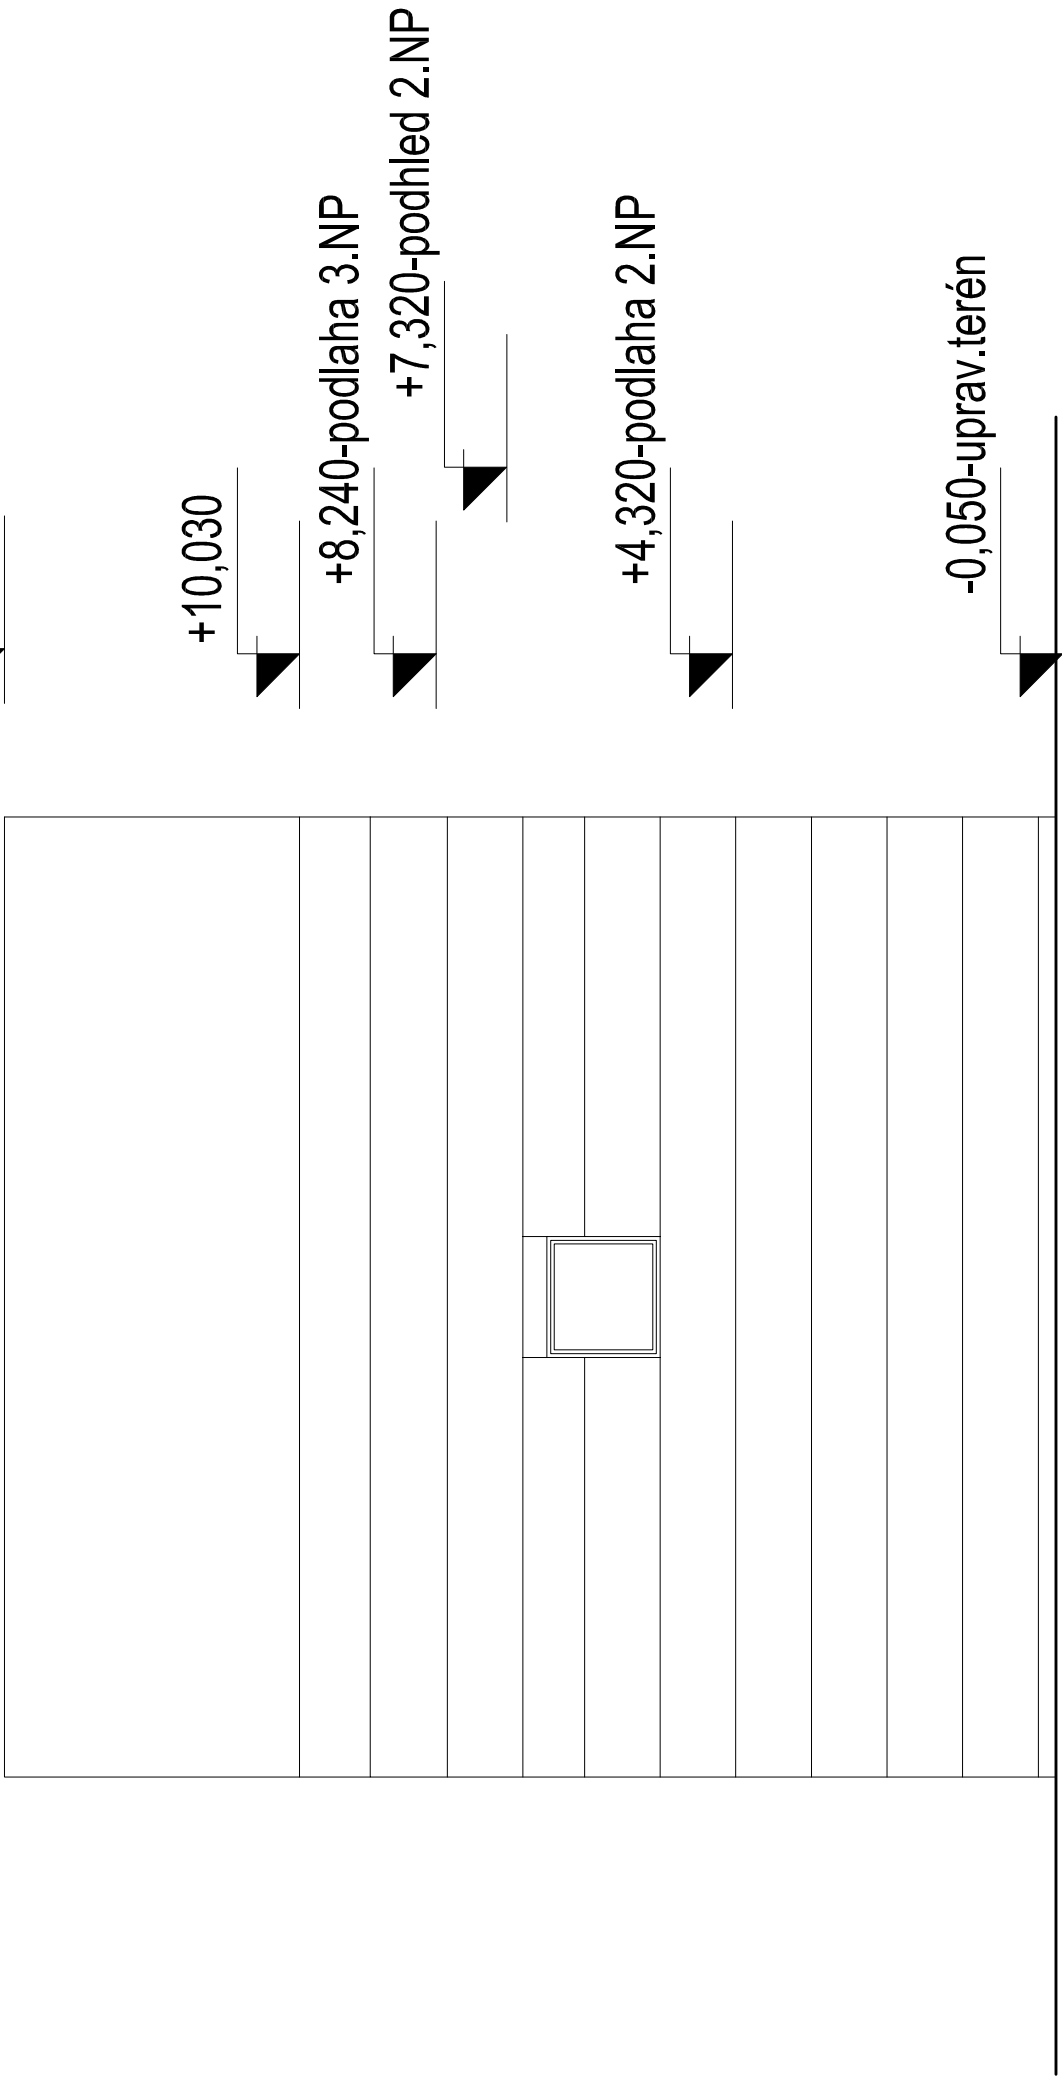

±0,00 = +357,30 m n.m. (Bpv)

**RAVAL projekt**

v.o.s.

HOŠKOVA 16, 326 00 PÍZEŇ
IČ: 49194552
EMAIL: raval@raval.cz, TEL.: 37744844, 37744814

ODPOVĚDNÝ PROJEKTANT:		VYPRACOVAL:		
Ing. Jan Vallo		Ing. Jan Čechura		
		Ing. Martina Rezníčková		
OBEC: Píseň		KRAJ: Plzeňský		
INVESTOR: Vědeckotechnický park Píseň, a.s., Těšova 3, 301 00 Píseň				
ARCHITEKT:				FORMÁT:
STAVBA:				DATUM: 08/17
VÝSTAVBA POLOPROVOZNIHO OBJEKTU H2 -PROJEKTOVÁ DOKUMENTACE				STUPEŇ: DUR
				Č. ZAKÁZKY: 6417
				MĚŘÍTKO: 1:100
OBSAH: ZÁKLADNÍ POHLEDY				Č. PANE: D.3