

Vaše žádost ze dne: 10.07.2017
Naše zn.: 11136-2017

Raval projekt, v.o.s, Houškova 16, Plzeň

Vyřizuje: Jan Mlnářik
Tel./fax: 378035138

Ing. Martina Řezníčková

E-mail: sluzbygis@plzen.eu

Datum vyřízení: 24. 7. 2017 Jiný kontakt

reznickova@raval.cz

Název akce: Výstavba poloprovozního objektu H2-projektová dokumentace

Doplňující popis: Teslova ul.

Účel vyjádření: vyjádření k DÚR

Toto vyjádření platí pouze pro územní řízení.

Žadatel požaduje vyjádření k:


- ☒ síti Správy Informačních Technologií města Plzně (dále jen SITMP)
- ☒ rozvodům Plzeňské teplárenské, a.s. (dále jen PT)

Přílohy:

- | | |
|---|---|
| ☐ Vyjádření SITMP k optice negativní | |
| ☒ Vyjádření SITMP k optice pozitivní | ☒ Situace SITMP |
| ☐ Vyjádření SITMP – příloha – do vyjádření k síti nebo k dokumentaci | |
| ☒ Vyjádření SITMP k dokumentaci | |
| <hr/> | |
| ☒ Vyjádření PT k rozvodům - negativní | |
| ☐ Vyjádření PT k rozvodům - pozitivní | ☒ Situace PT |
| ☒ Vyjádření PT k dokumentaci | |

**Vyhrazujeme si předložení všech změn projektové dokumentace k případnému připomínkovému řízení.
14 dní před zahájením výkopových prací je nutné ověřit aktuální stav polohy sítí.
Vyjádření pozbývá platnost rok od data vystavení vyjádření.**

S pozdravem

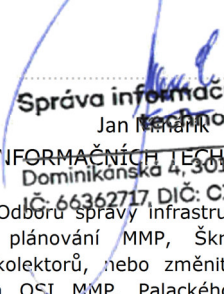
**Správa informačních
technologií** 
Jan Mlnářik
SPRÁVA INFORMAČNÍCH TECHNOLOGIÍ MĚSTA PLZEŇ
Dominikánská 4, 301 00 Plzeň
IČ: 66362717 DIČ: CZ66362717

Všechna tělesa kolektorů, jsou v majetku města Plzně a ve správě Odboru správy infrastruktury MMP. O stanovisko OSI MMP k vedení kolektoru požádejte prostřednictvím Odboru rozvoje a plánování MMP, Škroupova 5, Plzeň 306 32. V případě zájmu o umístění nové inženýrské sítě do prostoru městských kolektorů, nebo změnit rozsah a vedení stávajících inženýrských sítí v kolektoru, je žadatel povinen se s žádostí obrátit na OSI MMP, Palackého náměstí 6, Plzeň 306 32. V případě, že v řešeném území žádáte o data optiky SITMP a rozvodů tepla PT a.s. v digitální podobě, postupuje se podle Pravidel pro poskytování výstupů z GIS města Plzně (<http://mapy.plzen.eu>). To znamená, že například pokud dodáte potvrzení organizace města, že se jedná o zakázku pro ni, dostáváte data pouze za manipulační poplatek dle platného ceníku (nyní 360,- Kč včetně DPH). V ostatních případech platíte kromě manipulačního poplatku také cenu za výstupy podle platného ceníku.

Vyjádření SITMP k optice pozitivní – č.j. 11136-2017 :

V zájmovém území stavby **se nachází** podzemní sdělovací vedení městské informační sítě ve správě SITMP. Jedná se o trasu obsahující HDPE trubky s optickými kabely. Umístění trasy je zakresleno v příloze tohoto vyjádření.

Upozorňujeme na maximální opatrnost při práci v ochranném pásmu městské optické sítě. Při realizaci stavby je třeba učinit veškerá opatření, aby nedošlo k poškození optických vedení městské informační sítě. Především žádáme o:

- uvědomění organizace**, která vydala toto vyjádření, **o zahájení prací** nejméně 14 dnů předem,
- před zahájením prací vyznačení polohy podzemního sdělovacího vedení přímo ve staveništi (trase) a dodržování ochranného pásma v době realizace celé stavby
- prokazatelné seznámení pracovníků, kteří budou provádět práce, s polohou tohoto vedení,
- upozornění organizace provádějící práce na možnou polohovou odchylku uloženého vedení od výkresové dokumentace až 30 cm,
- upozornění pracovníků, aby dbali při pracích v těchto místech zvýšené opatrnosti a nepoužívali zde nevhodná nářadí a ve vzdálenosti nejméně 1,5 m po každé straně vyznačené trasy vedení aby nepoužívali žádných mechanizačních prostředků (hloubících strojů, sbíječek apod.). **Zemní práce ve vzdálenosti menší než 1,5 m požadujeme provádět ručně**, ve výjimečných případech strojně pod dohledem našeho pracovníka.
- aby odkryté podzemní sdělovací vedení bylo řádně zabezpečeno proti poškození,
- aby organizace provádějící práce zhutnila zeminu pod kabelem a vyzvala SITMP k provedení kontroly před zakrytím kabelu, zda není vedení viditelně poškozeno a zda byly dodrženy stanovené podmínky. Toto oznámí pracovníkovi SITMP pověřenému vedením technické dokumentace: Ing. Petr Vychron,
- aby při křížení nebo při souběhu s podzemními sdělovacími vedeními byla dodržena ČSN 736005 „Prostorové uspořádání sítí technického vybavení“ v platném znění,
- aby bylo ohlášeno neprodleně každé poškození podzemního sdělovacího vedení organizaci, která vydala toto vyjádření, jmenovitě **Ing. Petr Vychron**,
- dodržení zvláštních předpisů a českých technických norem pro zemní práce. Při provádění zemních a údržbových prací je třeba postupovat tak, aby nedošlo ke změně hloubkového a polohového uložení vedení,
- v případě používání provizorních komunikací či v místech přejíždění optické trasy těžkou mechanizací o provedení dočasného překrytí pomocí panelů a přejíždět pouze v takto upravených místech
- písemné ohlášení ukončení prací SITMP,
- před zakrytím trubek bude vyzván náš pracovník ke kontrole**
- další podmínky:

Pro vytýčení podzemního vedení se obraťte na SITMP, kontaktní osoba **Ing. Tomáš Řehák**. Vytýčení bude provedeno do 3 týdnů od obdržení objednávky a cena vytýčení bude vystavena podle platného ceníku. Na písemné objednávce uveďte jednací číslo tohoto vyjádření.

Příloha: mapa

Otisk razítka:




Kontakty: **Ing. Petr Vychron**, mob.: 602 652 485, tel.: 37803 5135, e-mail: vychron@plzen.eu

Adresa: SITMP, Dominikánská 4, 306 31 Plzeň


Ing. Tomáš Řehák, tel.: 37803 5132, e-mail: rehakt@plzen.eu

Adresa: SITMP, oddělení GIS, Tylova 20, 306 31 Plzeň

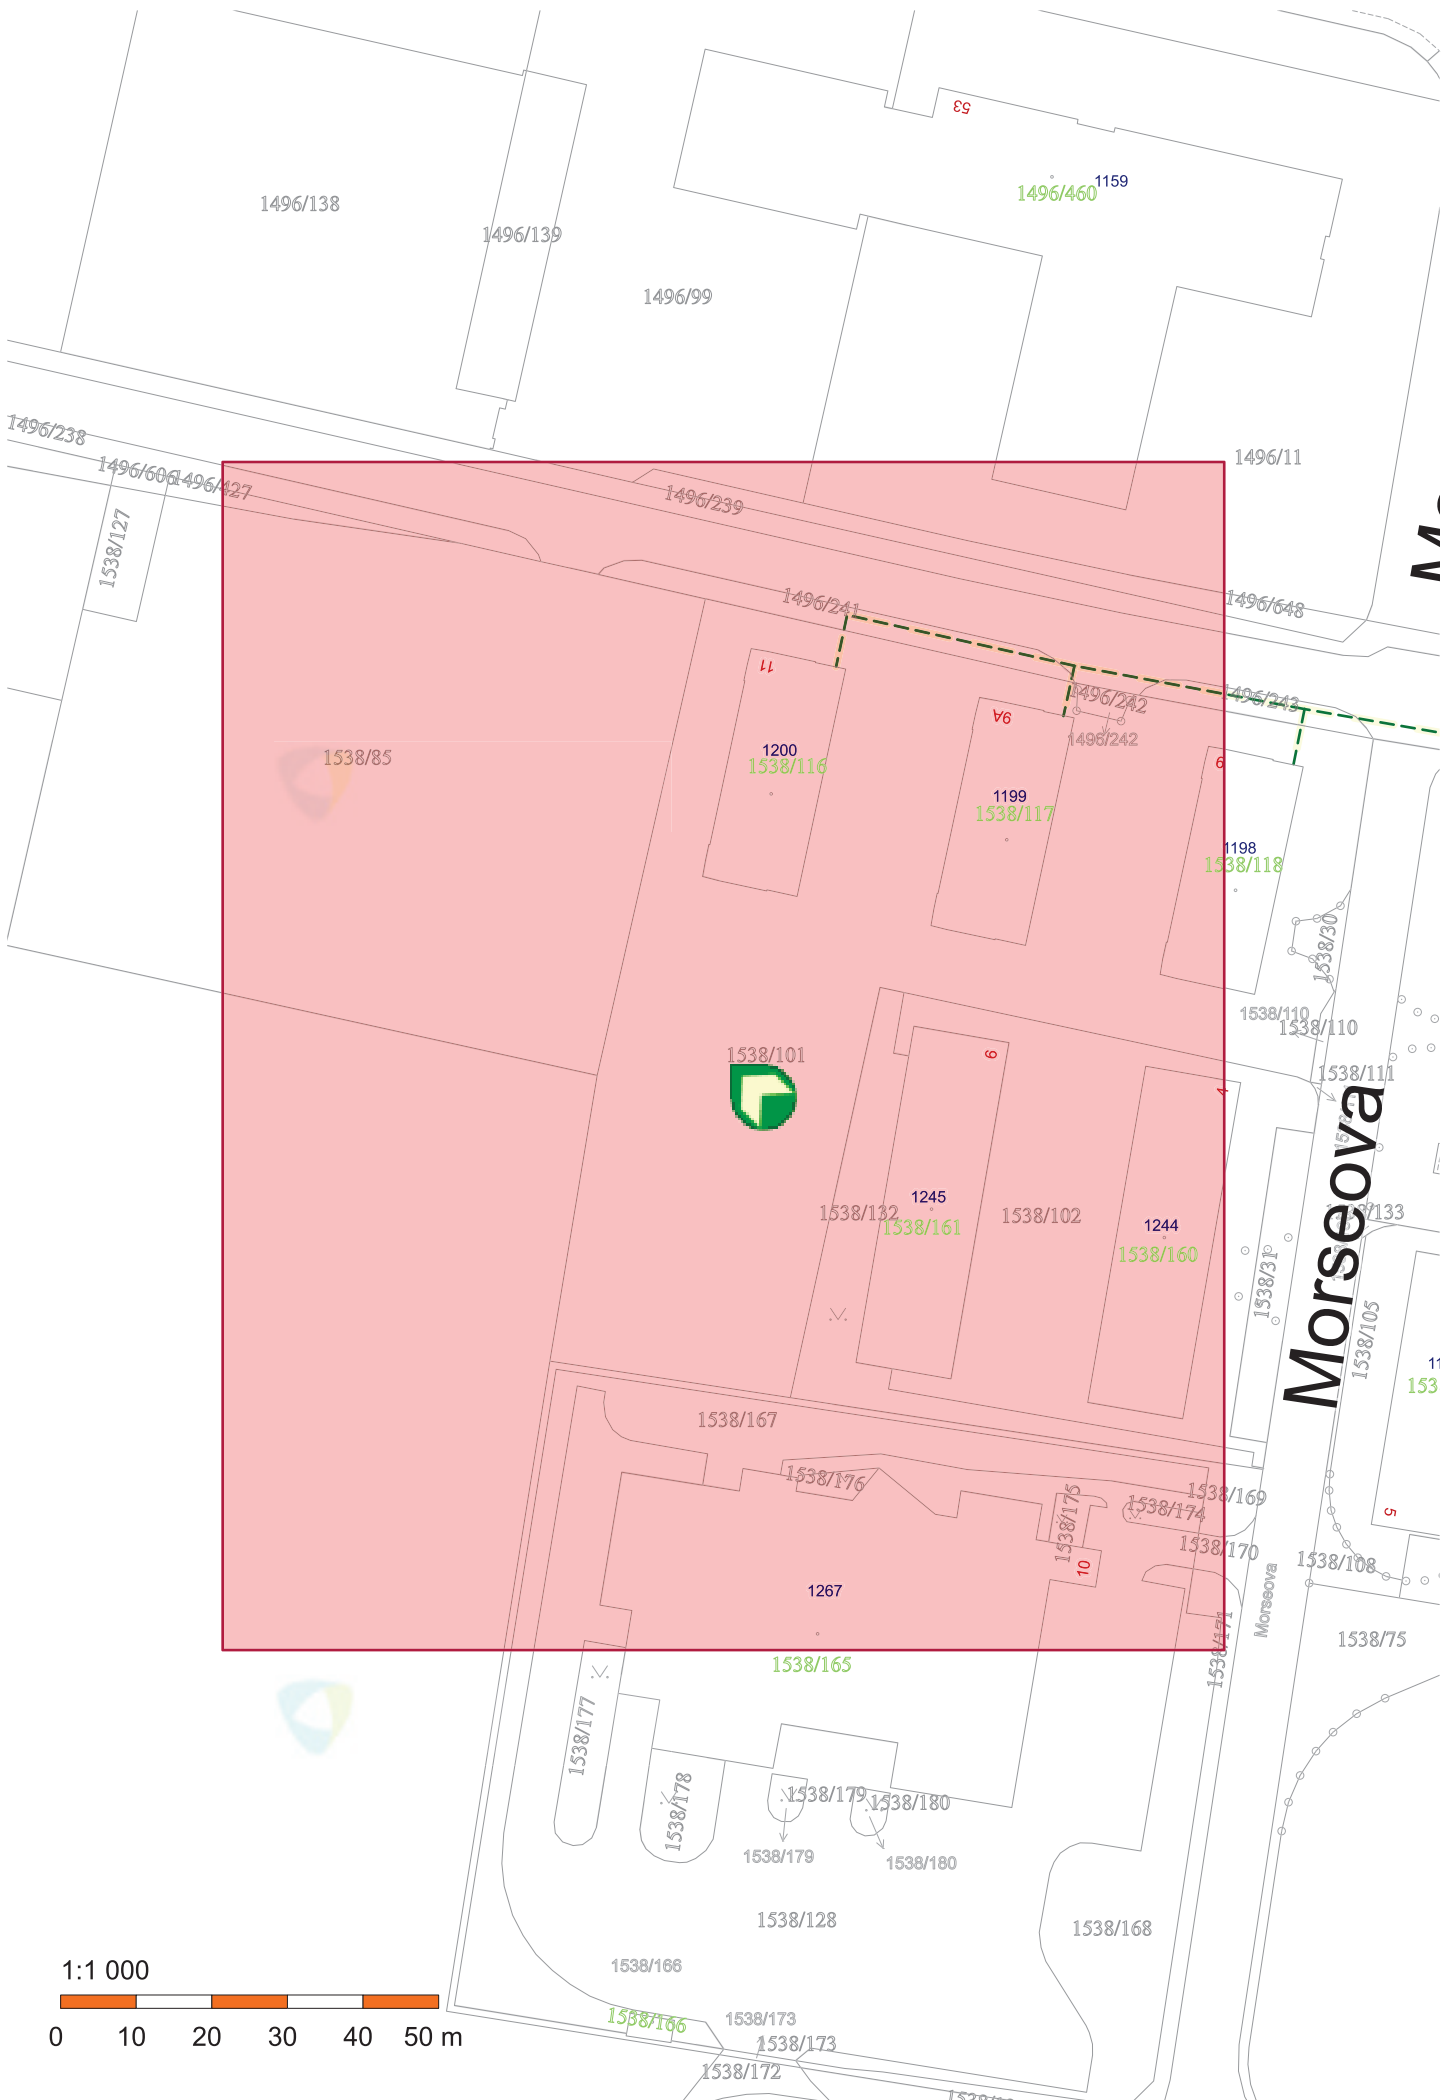

Morseova

1:1 000

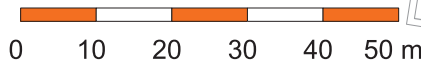

0 10 20 30 40 50 m

Legenda



Šipka - kruh

ÚZEMNÍ ČLENĚNÍ



hranice města



hranice obcí

INŽENÝRSKÉ SÍTĚ




trasa (zam./nezam.), závěs (zam./nezam.), návrh

Vyjádření SITMP k dokumentaci – č.j. 11136-2017 :

K předložené části projektové dokumentace nemáme připomínky.

Otisk razítka:

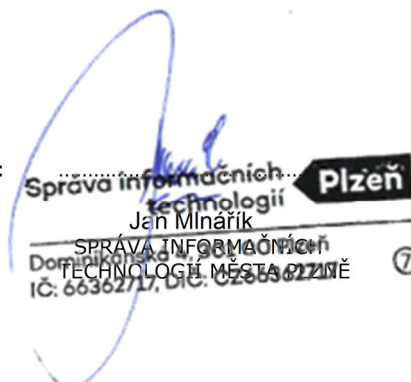


Kontakty: **Ing. Petr Vychron**, mob.: 602 652 485, tel.: 37803 5135, e-mail: vychron@plzen.eu
Adresa: SITMP, Dominikánská 4, 306 31 Plzeň

Vyjádření PT k rozvodům – negativní – č.j. 11136-2017 :

K předložené akci nemáme připomínky, protože v uvedeném území se nenachází žádné zařízení v majetku, správě nebo v provozování Plzeňské teplárenské, a.s.

Otisk razítka:

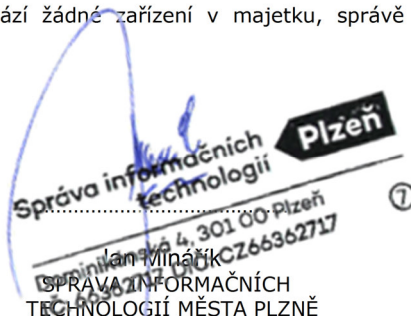

Vyjádření PT k dokumentaci – č.j. 11136-2017 :

K předložené projektové dokumentaci nemáme připomínky.

Otisk razítka:



Kontakty: **Tomáš Čihák**, mob.: 739 540 304, tel.: 377 180 332, e-mail: tomas.cihak@plzenskateplarenska.cz
Adresa: Plzeňská teplárenská a.s., Doubravecká 2578/1, 304 10 Plzeň, fax: 377 180 302