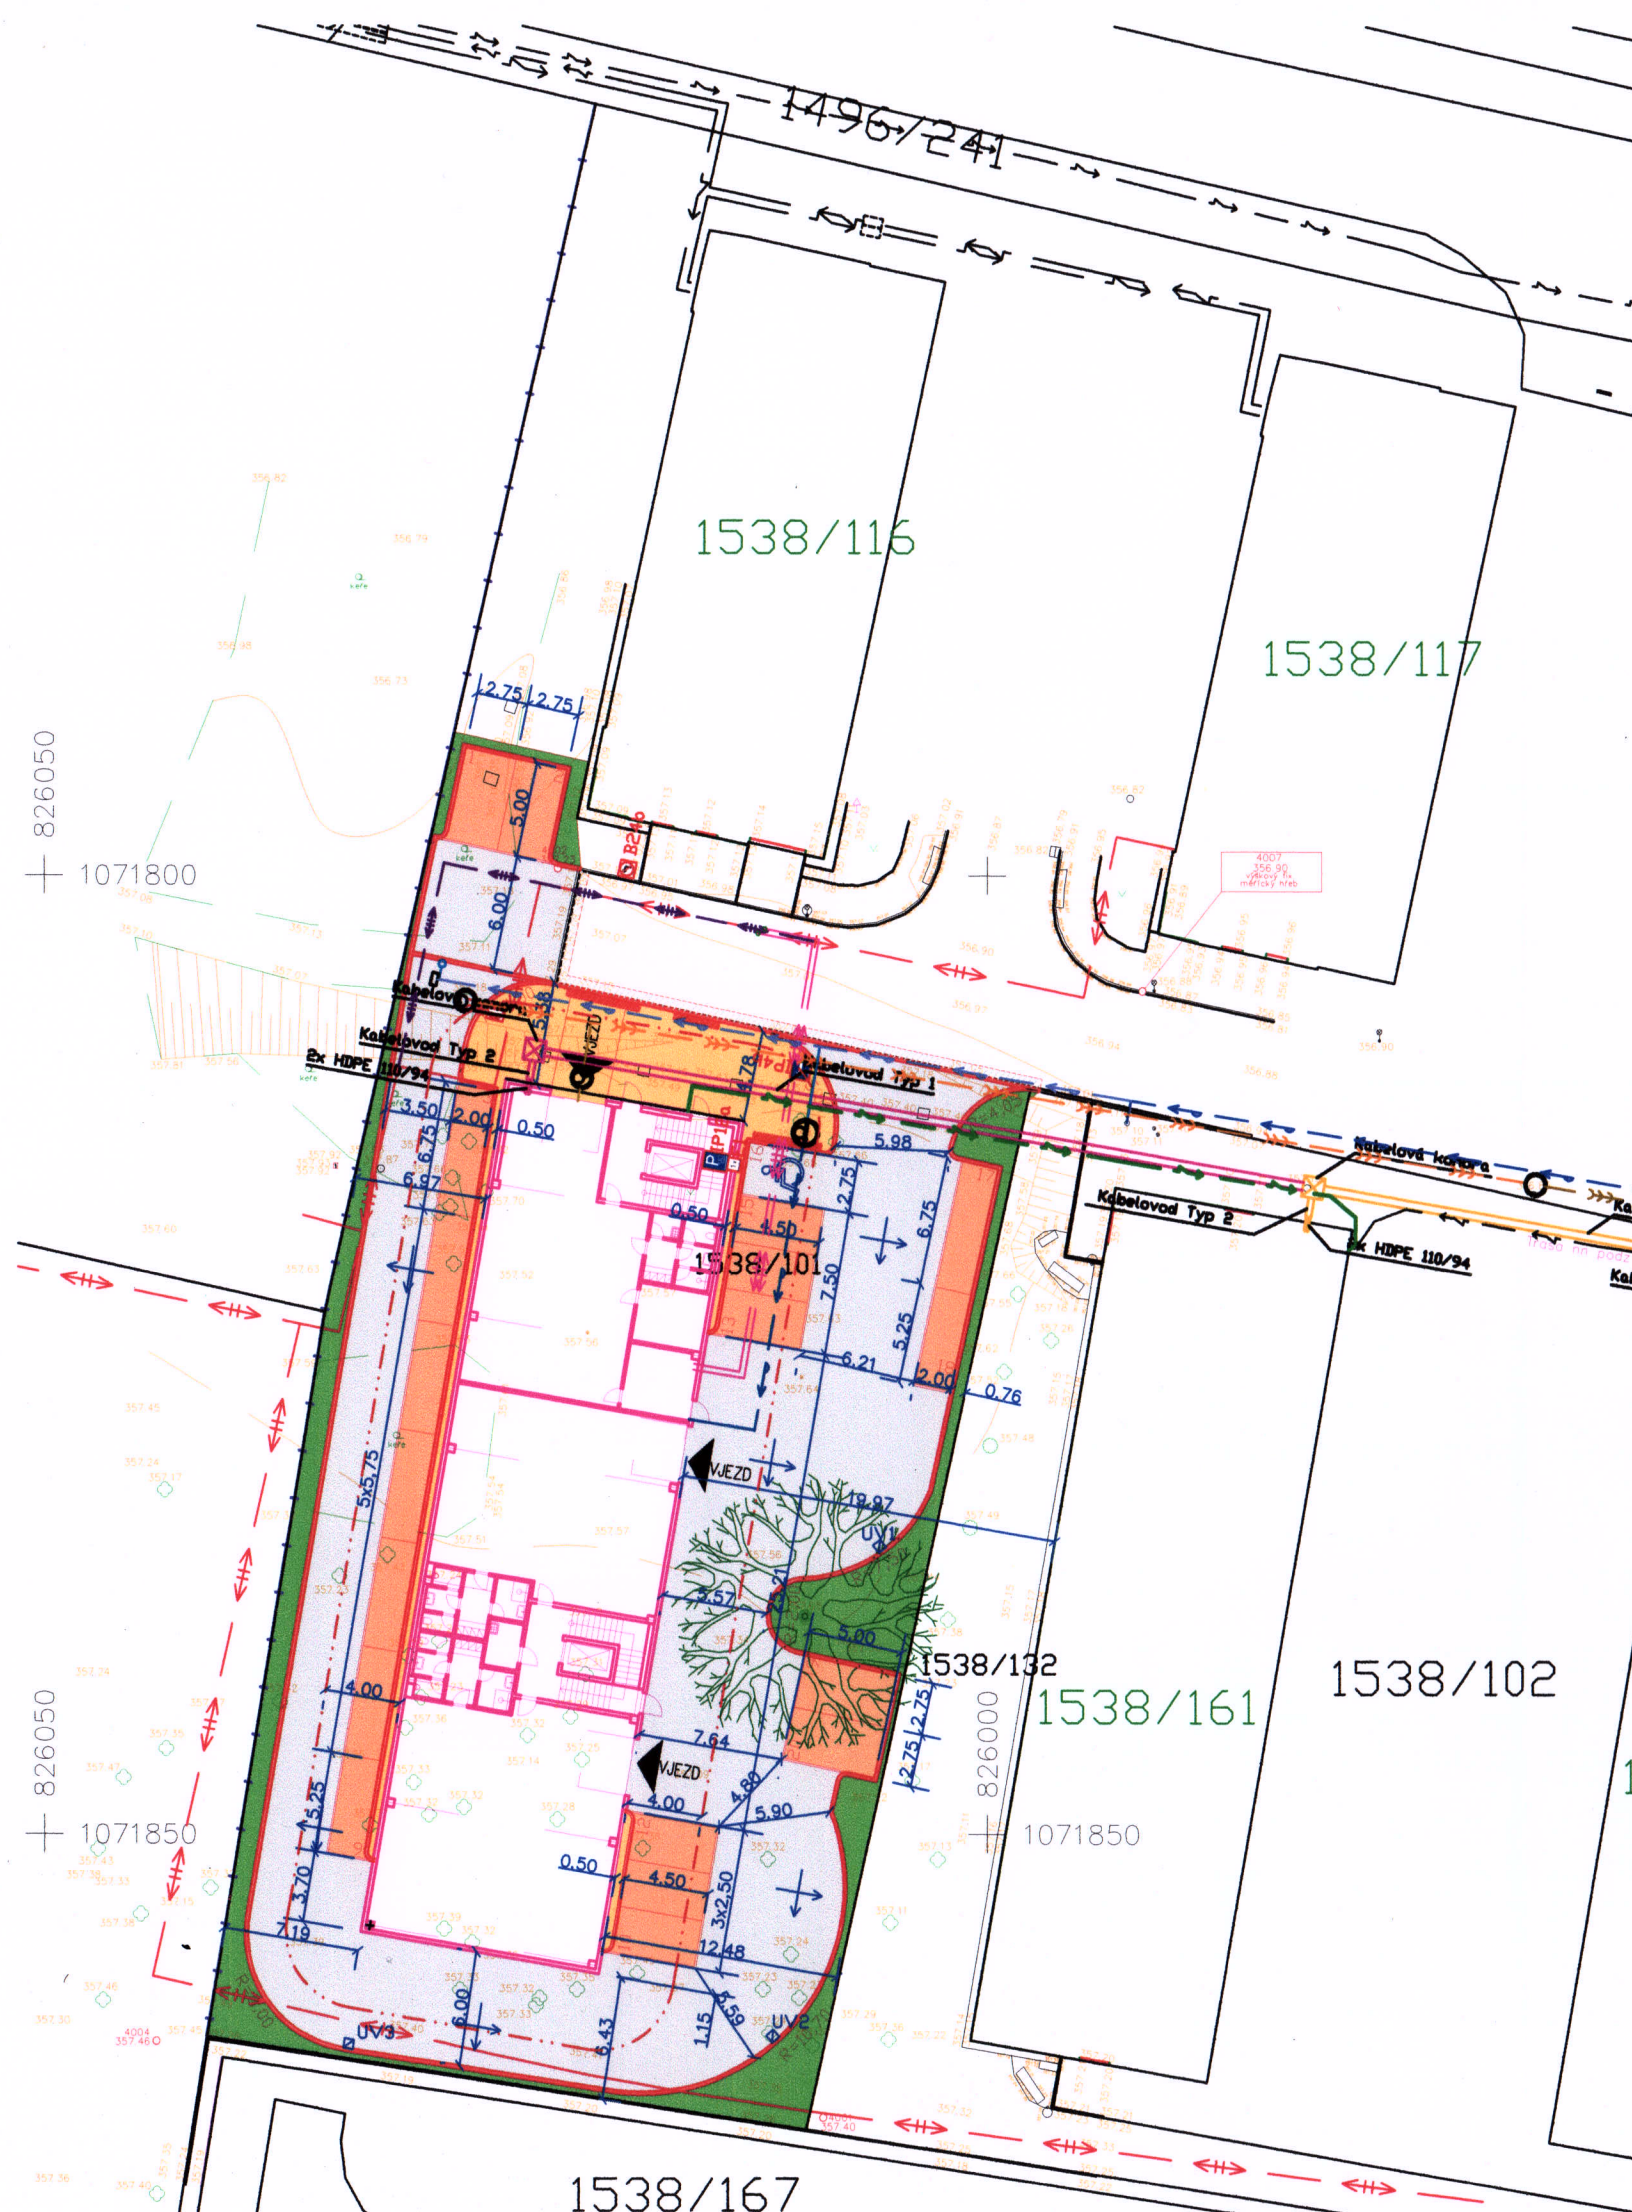




LEGENDA

- KOMUNIKACE - ZÁMKOVÁ BETONOVÁ DLAŽBA
- VYHRAZENÉ PARK. STÁNÍ - ZÁMKOVÁ BETONOVÁ DLAŽBA
- PARKOVACÍ STÁNÍ - BETONOVÁ DLAŽBA (3CM SPÁRA)
- CHODNÍK - ZÁMKOVÁ BETONOVÁ DLAŽBA
- VAROVNÝ PÁS - BROKOVANÁ ZÁMKOVÁ BET. DLAŽBA
- ZÁSAH DO STÁVAJÍCÍ KOMUNIKACE
- BETONOVÁ OBRUBA 150/250
- BETONOVÁ OBRUBA 80/250
- NAVRŽENÉ HRANY/ZMĚNY BARVY
- SNÍŽENÁ VÝŠKA NÁŠLAPU OBRUBY
- SVISLÉ DOPRAVNÍ ZNAČENÍ
- IP 4b
- VODOROVNÉ DOPRAVNÍ ZNAČENÍ
- UV2
- ULIČNÍ VPUST
- NAVRŽENÉ OPLOCENÍ
- POŽÁRNĚ NEBEZPEČNÝ PROSTOR

LEGENDA STÁVAJÍCÍCH SÍTÍ

- HORKOVOD
- VEDENÍ EI
- VODOVOD
- KANALIZACE SPLAŠKOVÁ

LEGENDA PŘEKLÁDANÝCH SÍTÍ

- HORKOVOD PŘELOŽKA

LEGENDA NOVÝCH SÍTÍ

- ICT-KABELOVOD NOVÝ
- ICT-KABELOVÁ KOMORA - NOVÁ
- ICT-KABELOVOD STÁVAJÍCÍ
- ICT-KABELOVÁ KOMORA - STÁVAJÍCÍ
- HDPE 110/94
- DVOUPLÁŠŤOVÁ KORUGOVANÁ CHRÁNIČKA HDPE 110/94
- PŘÍPOJKA NN (SAMOSTATNÉ POVOLENÍ ČEZ)
- HORKOVOD PŘÍPOJKA
- VODOVODNÍ ŘAD
- KANALIZAČNÍ STOKA
- VODOVODNÍ PŘÍPOJKA
- VNĚJŠÍ ČÁST VNITŘNÍHO VODOVODU
- KANALIZACE SPLAŠKOVÁ-PŘÍPOJKA

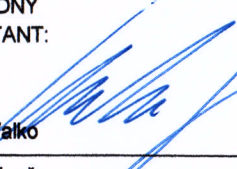
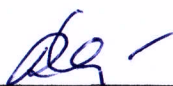
Statutární město Plzeň
odbor rozvoje a plánování
Magistrátu města Plzně

RAVAL projekt v.o.s.

HOUSKOVA 16, 326 00 PLZEŇ

IČ: 49194852

EMAIL: raval@raval.cz, TEL: 377448444, 377448514

ODPOVĚDNÝ PROJEKTANT: 	VYPRACOVAL: Ing. Jan Čechura Ing. Martina Řezníčková 	
OBEC: Plzeň	KRAJ: Plzeňský	
INVESTOR: Vědeckotechnický park Plzeň, a.s., Teslova 3, 301 00 Plzeň		
ARCHITEKT: -----		
STAVBA: VÝSTAVBA POLOPROVOZNÍHO OBJEKTU H2 - PROJEKTOVÁ DOKUMENTACE		FORMÁT: --
OBSAH: CELKOVÝ A KOORDINAČNÍ SITUAČNÍ VÝKRES		DATUM: 08/17
		STUPEŇ: DUR
		Č. ZAKÁZKY: 64/17
		MĚŘÍTKO: 1:400
		ČÁST: C.2,C.3
		PŘÍLOHA 3