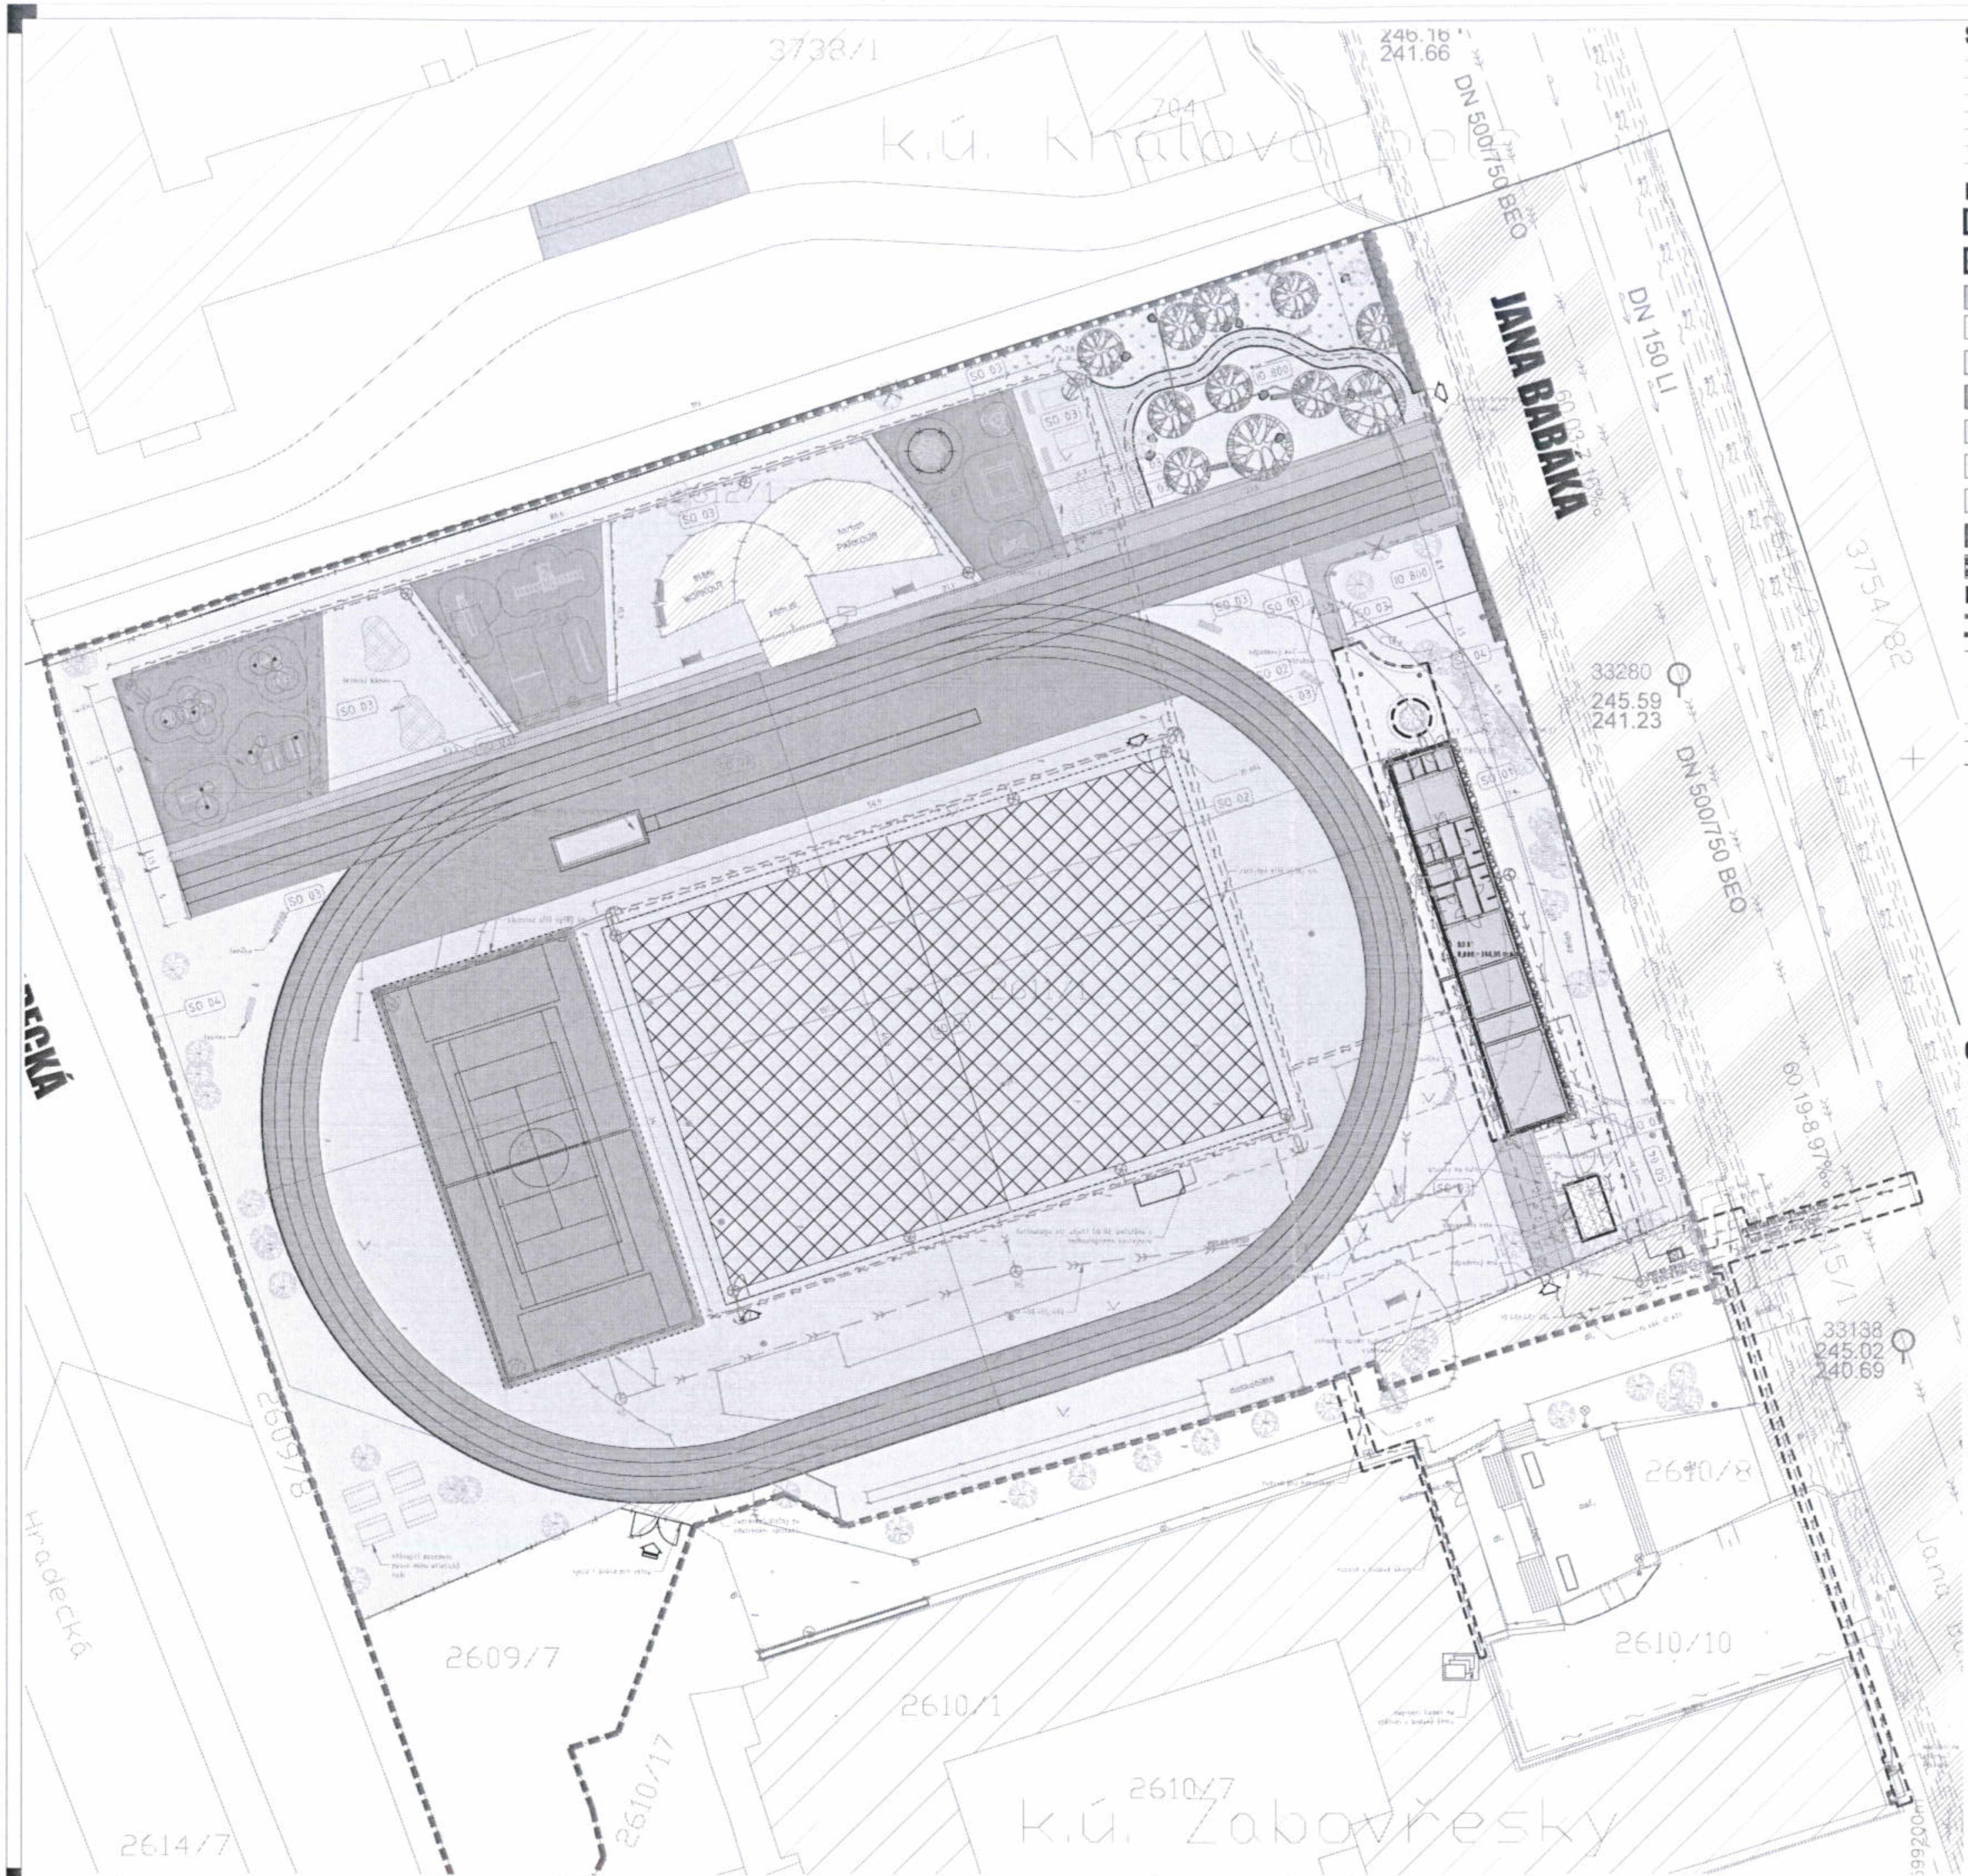

STÁVAJÍCÍ INŽENÝRSKÉ SÍTĚ

- PLYNOVOD – STŘEDOTLAKÝ
- KANALIZACE – JEDNOTNÁ
- VODOVOD – PITNÁ VODA
- SLABOPROUD – PODZEMNÍ – CETIN
- SILNOPROUD – VYSOKÉ NAPĚTÍ NADZEMNÍ
- SILNOPROUD – VELMI VYSOKÉ NAPĚTÍ NADZEMNÍ
- SILNOPROUD – VEŘEJNÉ OSVĚTLENÍ

INŽENÝRSKÉ SÍTĚ

- PLYNOVOD – STŘEDOTLAKÝ
- KANALIZACE – DEŠŤOVÁ
- AREÁLOVÉ KANALIZACE HŘIŠTĚ – DEŠŤOVÁ
- KANALIZACE – SPLAŠKOVÁ
- VODOVOD – PITNÁ VODA
- SILNOPROUD – NÍZKÉ NAPĚTÍ PODZEMNÍ
- SILNOPROUD – VEŘEJNÉ OSVĚTLENÍ
- SLABOPROUD

LEGENDA PLOCH

- OBJEKTY NOVÉ – HLAVNÍ HMOTA
- OBJEKTY NOVÉ – NAFUKOVACÍ HALA
- CHODNÍK NOVÝ – BETONOVÉ DLAŽDICE – TMAVÉ
- CHODNÍK NOVÝ – BETONOVÉ DLAŽDICE – SVĚTLÉ – VIZ. SO01
- ZPEVNĚNÁ PLOCHA KAČÍREK – VIZ. SO03
- ZPEVNĚNÁ PLOCHA TARTAN – SO02, SO03
- ZELEŇ NOVÝ UMĚLÝ TRÁVNÍK
- ZELEŇ NOVÉ OSETÍ
- ZELEŇ NOVÉ OSETÍ LUČNÍ TRÁVNÍK
- ZELEŇ ŽIVÝ PLOT
- OKAPOVÝ CHODNÍK KAČÍREK FRAKCE 4/8 MOCNOSTI 40 mm
- OBJEKTY STÁVAJÍCÍ
- ZPEVNĚNÁ PLOCHA STÁVAJÍCÍ DLAŽDICE, ASFALT

LEGENDA ZNAČENÍ

- HRANICE ŘEŠENÉHO ÚZEMÍ
- HRANICE ŘEŠENÉHO ÚZEMÍ – VEDLEJŠÍ
- HRANICE POZEMKŮ DLE KATASTRU NEMOVITOSTÍ
- 690/1 PARCELNÍ ČÍSLA DLE KATASTRU NEMOVITOSTÍ
- GEODETICKÉ ZAMĚŘENÍ
- VÝŠKOVÁ ABSOLUTNÍ HODNOTA TERÉNU
- ODVODŇOVACÍ ŽLAB – VIZ. SO02
- OBRUBNÍK – VIZ. SO03
- NOVÉ OPLOCENÍ – VIZ. SO04
- VSTUP / VJEZD
- STROM NAVRHOVANÝ
- STROM KÁCENÝ / STÁVAJÍCÍ
- OBJEKT KANALIZACE – REVIZNÍ ŠACHTA
- OBJEKT VODOVODU – VODOMĚRNÁ ŠACHTA
- OBJEKT SILNOPROUDU – OSVĚTLENÍ SLOUPKOVÉ/POCHŮZKOVÉ
- OBJEKT SILNOPROUDU – KAMERY OTOČNÁ/PEVNÁ
- DROBNÉ PRVKY – VIZ. OBJEKT SO03 (LAVIČKA, ODPADKOVÝ KOŠ)

OBJEKTÁŽ STAVBY

STAVEBNÍ OBJEKTY (SO):

SO 01	BUDOVA ZÁZEMÍ
SO 02	ATLETICKÝ OVÁL A VÍCEÚČELOVÉ HŘIŠTĚ
SO 03	DROBNÉ EXTERIÉROVÉ PRVKY
SO 04	OPLOCENÍ

INŽENÝRSKÉ OBJEKTY (IO):

IO 100	PŘÍPRAVA ÚZEMÍ, TERÉNNÍ ÚPRAVY
IO 201	AREÁLOVÉ KOMUNIKACE A ZPEVNĚNÉ PLOCHY
IO 300	PŘÍPOJKA VODOVODU
IO 301	AREÁLOVÉ ROZVODY VODOVODU
IO 400	PŘÍPOJKA KANALIZACE DEŠŤOVÉ
IO 401	AREÁLOVÉ ROZVODY KANALIZACE DEŠŤOVÉ
IO 402	RETENCE A NAKLÁDÁNÍ S VODAMI
IO 410	PŘÍPOJKA KANALIZACE JEDNOTNÉ
IO 411	AREÁLOVÉ ROZVODY KANALIZACE JEDNOTNÉ
IO 500	PŘÍPOJKA PLYNOVODU
IO 501	AREÁLOVÉ ROZVODY PLYNOVODU
IO 600	PŘÍPOJKA SILNOPROUDU
IO 601	AREÁLOVÉ ROZVODY SILNOPROUDU
IO 610	ROZVODY VENKOVNÍHO OSVĚTLENÍ
IO 700	PŘÍPOJKA SLABOPROUDU
IO 701	AREÁLOVÝ ROZVOD SLABOPROUDU
IO 800	SADOVÉ ÚPRAVY
IO 801	ZÁVLAHA

POZNÁMKY

- PRŮBĚH SÍTÍ JE POUZE SMĚRNÝ A PRO VEŠKERÉ ZEMNÍ A VÝKOPOVÉ PRÁCE JE NUTNO VYTYČIT SKUTEČNÝ PRŮBĚH A OZNÁMIT SPRÁVCŮM ZAČÁTEK STAVBY
- VÝKRES NEZAHRNUJE SKRYTÉ AREÁLOVÉ SÍTĚ, KTERÉ NEJSOU VEDENY V EVIDENCI SPRÁVCŮ SÍTÍ
- ZAKRESLENÍ STÁVAJÍCÍCH INŽENÝRSKÝCH SÍTÍ VYCHÁZÍ Z PODKLADŮ SPRÁVCŮ JEDNOTLIVÝCH SÍTÍ PŘEDPOKLADU DODRŽENÍ PROSTOROVÉ NORMY ČSN 73 6005
- ZAKRESLENÁ KABELOVÁ VEDENÍ URČUJÍ TRASU KABELŮ, NIKOLI POČET KABELŮ

12.1.2023
MMB/0018610/2023/P/ZS
MAGISTRÁT MĚSTA BRNA
Odbor památkové péče
Malinovského nám. 3, Brno
-009-

Národní památkový ústav
územní odborné pracoviště v Brně
nám. Svobody 8, 601 54 Brno
56

0,000 = dle situace

generální projektant	A99 Ateliér 99 s.r.o. Purkyňova 71/99 612 00 Brno	projektant části	číslo paré
architekt	Ing. arch. Veronika Adamcová	vypracoval	Ing. Andrea Blíková
HIP	Ing. Jan Rydlo	kontroloval	Ing. Marek Vrba
ved. projektant	Ing. Jan Rydlo	zodp. projektant	Ing. Martin Ježábek
stavebník	Statutární město Brno, městská část – Žabovřesky, Horova 28, 616 00		
název stavby	SPORTOVNÍ AREÁL ZŠ JANA BABÁKA	zakázka	A-21-1044
objekt	–	datum	02/2022
		stupeň	DÚR + DSP
část	C. SITUAČNÍ VÝKRESY	měřítko	1:250
název dokumentu	KOORDINAČNÍ SITUAČNÍ VÝKRES	číslo přílohy	C.3

Pohled jihozápadní
1 : 50

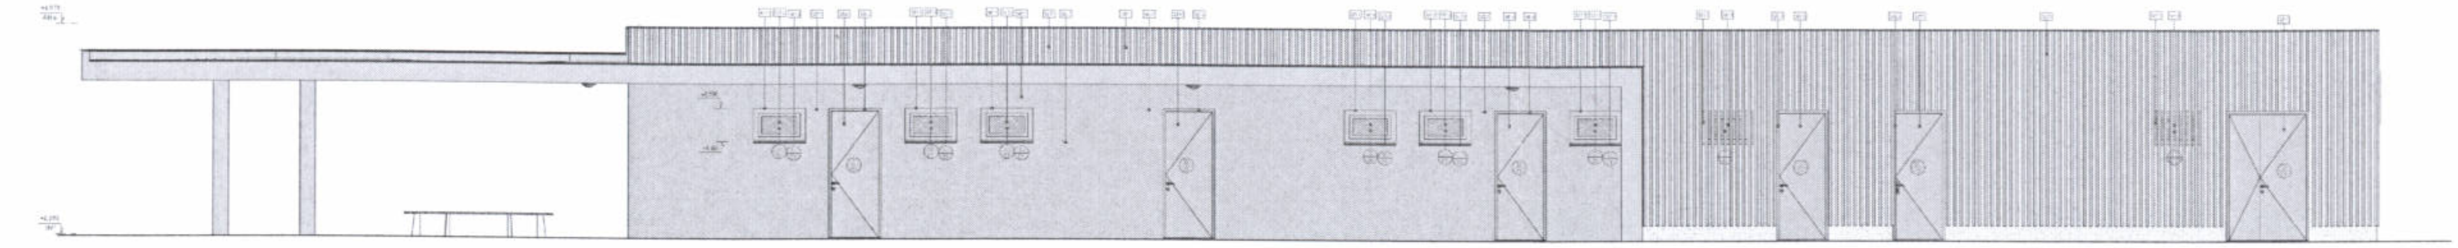

Pohled severovýchodní
1 : 50

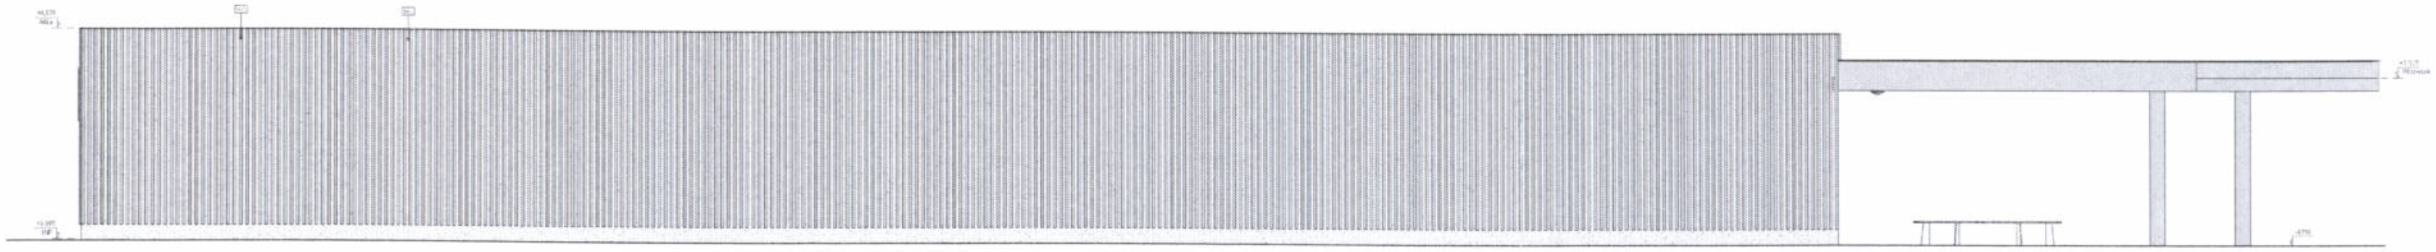

Pohled východní
1 : 50

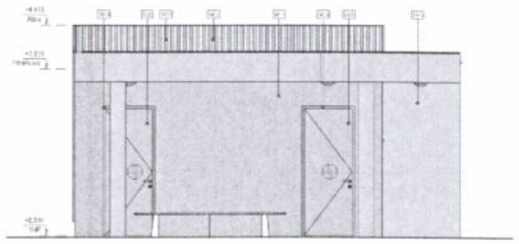

Pohled západní
1 : 50

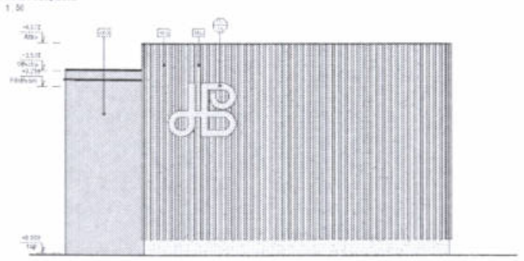

Výpis pohledových materiálů		
Ozn.	Popis	Specifikace
[illegible]	[illegible]	[illegible]
[illegible]	[illegible]	[illegible]
[illegible]	[illegible]	[illegible]
[illegible]	[illegible]	Pohledový beton
[illegible]	[illegible]	[illegible]
[illegible]	[illegible]	[illegible]
12.1.2023
MMB/0078610/2022/8/21
MAGISTRÁT MĚSTA BRNA
Odbor památkové péče
Malinovského nám. 3, Brno
009-

0,000 = 246,950 m n. m. B.p.v.

A99 Atelier 99 s.r.o.

SPORTOVNÍ AREÁL
ZŠ JANA BABÁKA

SO 01 - BUDOVA ZÁZEMÍ

D.1.1 ARCHITEKTONICKO-STAVEBNÍ ŘEŠENÍ

POHLEDY 301