



PŘEHLEDOVÉ SCHÉMA NAPÁJENÍ

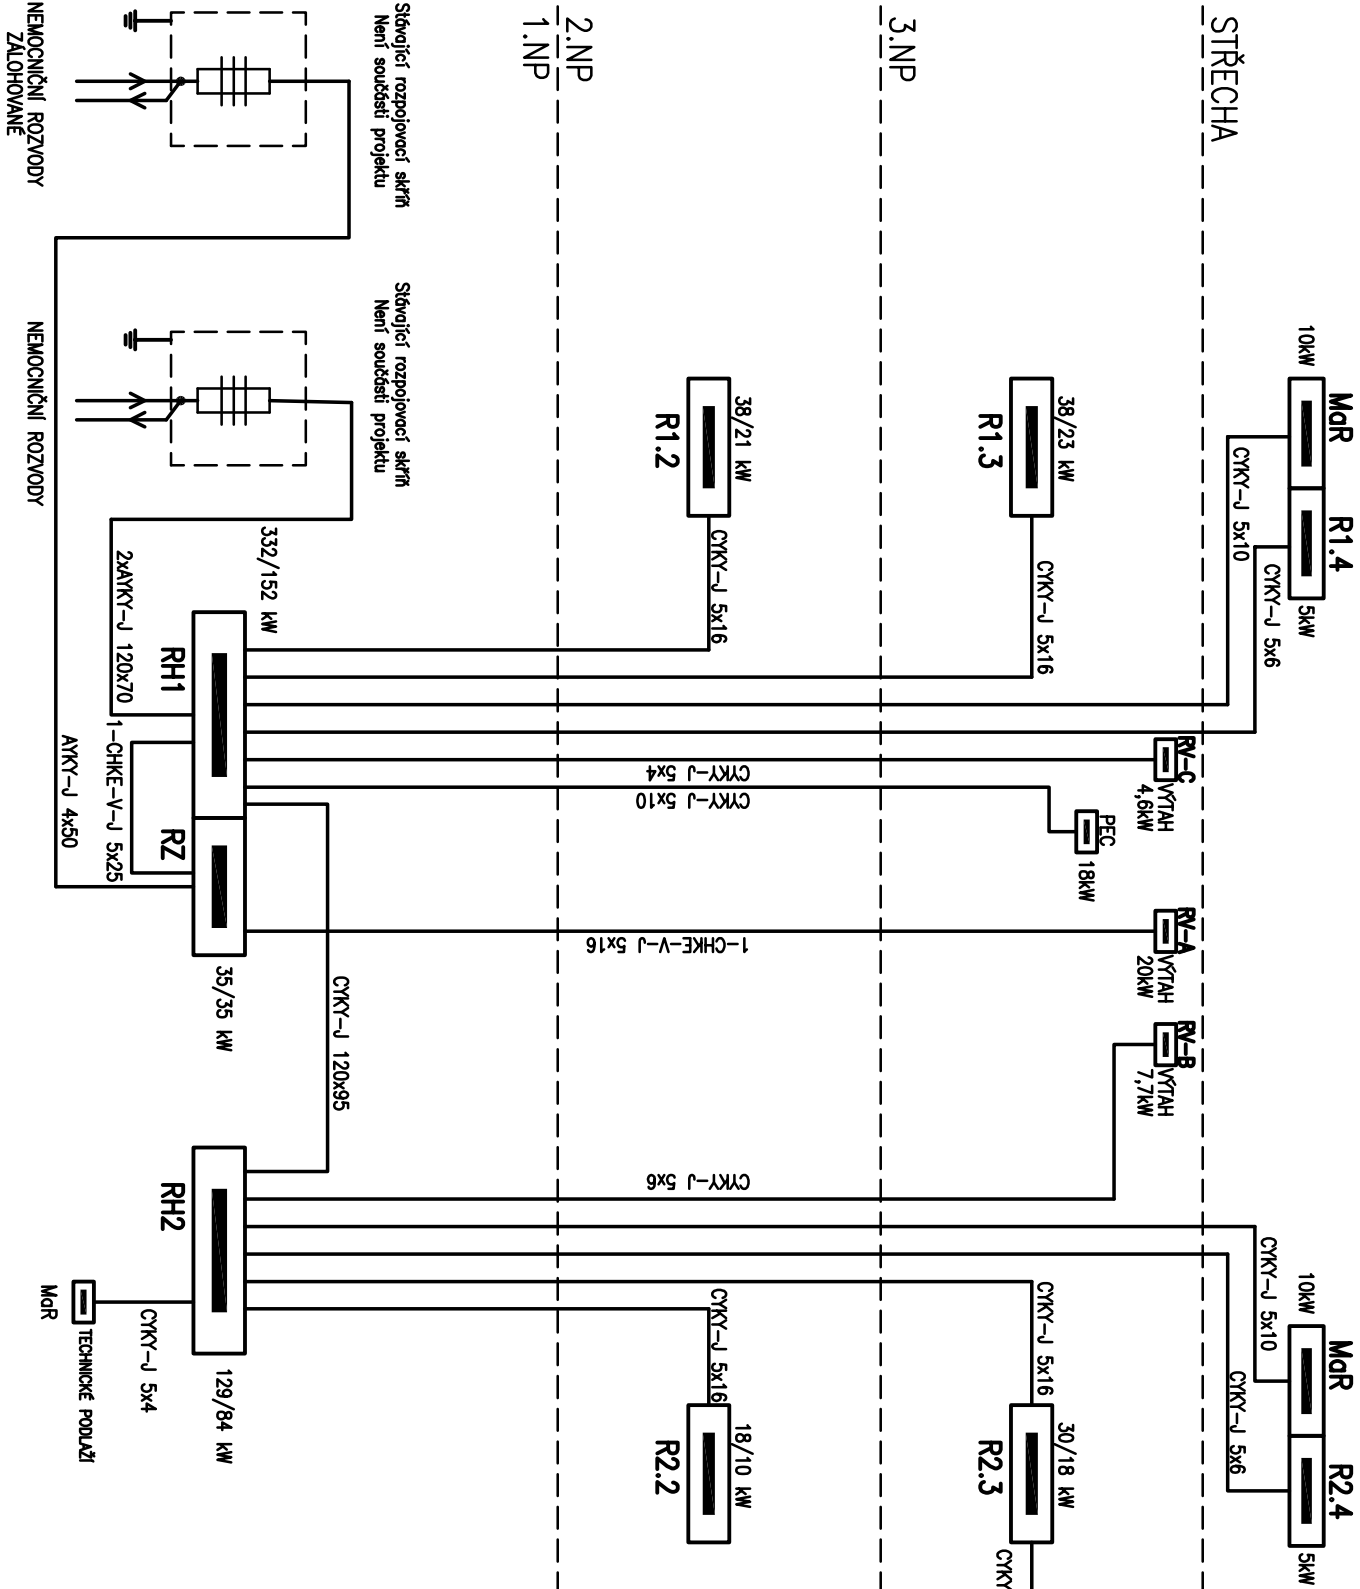

ELEKTRICKÁ SÍŤ: 3+PEN síť.50Hz,400V/TN-C
3+NPE síť.50Hz,400V/TN-S

OCHRANA PŘED NDN: ZÁKLADNÍ: AUTOMATICKÝM ODPOJENÍM OD ZDROJE
DOPLŇKOVÁ: POSPOJOVÁNÍM, PROUD. CHRÁNIČI

±0,000 = 444,050 m.n.m. B.p.v

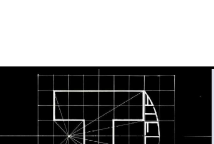OBJEDNATEL : Nemocnice Tábor, a.s. IČ 26095203, DIČ CZ26095203 , Kpt. Jaroše 2000, 390 02 Tábor			
ZHOTOVITEL : Ing.arch. Jan Hochman - Atelier H1, autorizovaný architekt ČKA 00762, IČ: 11015802 K Bříčce 1656/65, 50008 Hradec Králové 8			
SPOLUPRÁCE : Ing.arch. Pavel Zadrobilek ČKA 02 868, IČ: 44414471		ZHOTOVITEL ODDÍLU : ENERGIEPROJEKT CZ, s. r. o. IČ: 27472655, DIČ: CZ27472655	
NOVÁ PSYCHIATRIE - NEMOCNICE TÁBOR			
STUPĚŇ : DSP+DPPS			
STAVEBNÍ OBJEKT	STAVENIŠTĚ A, SO 01 BUDOVA ("NOVÁ PSYCHIATRIE")		DATUM : 04/2015
PROFESE	SILNOPROUDÁ ELEKTROINSTALACE		PARÉ. č. :
ODPOVĚDNÝ PROJEKTANT	Ing.Pavel Šandera, ČKAIT 0600617		MĚŘÍTKO:
OBSAH VÝKRESU:	PŘEHLEDOVÉ SCHÉMA NAPÁJENÍ		ČÍSLO V. : D.1.4.4.3