2.NP – ELEKTROINSTALACE

1:100

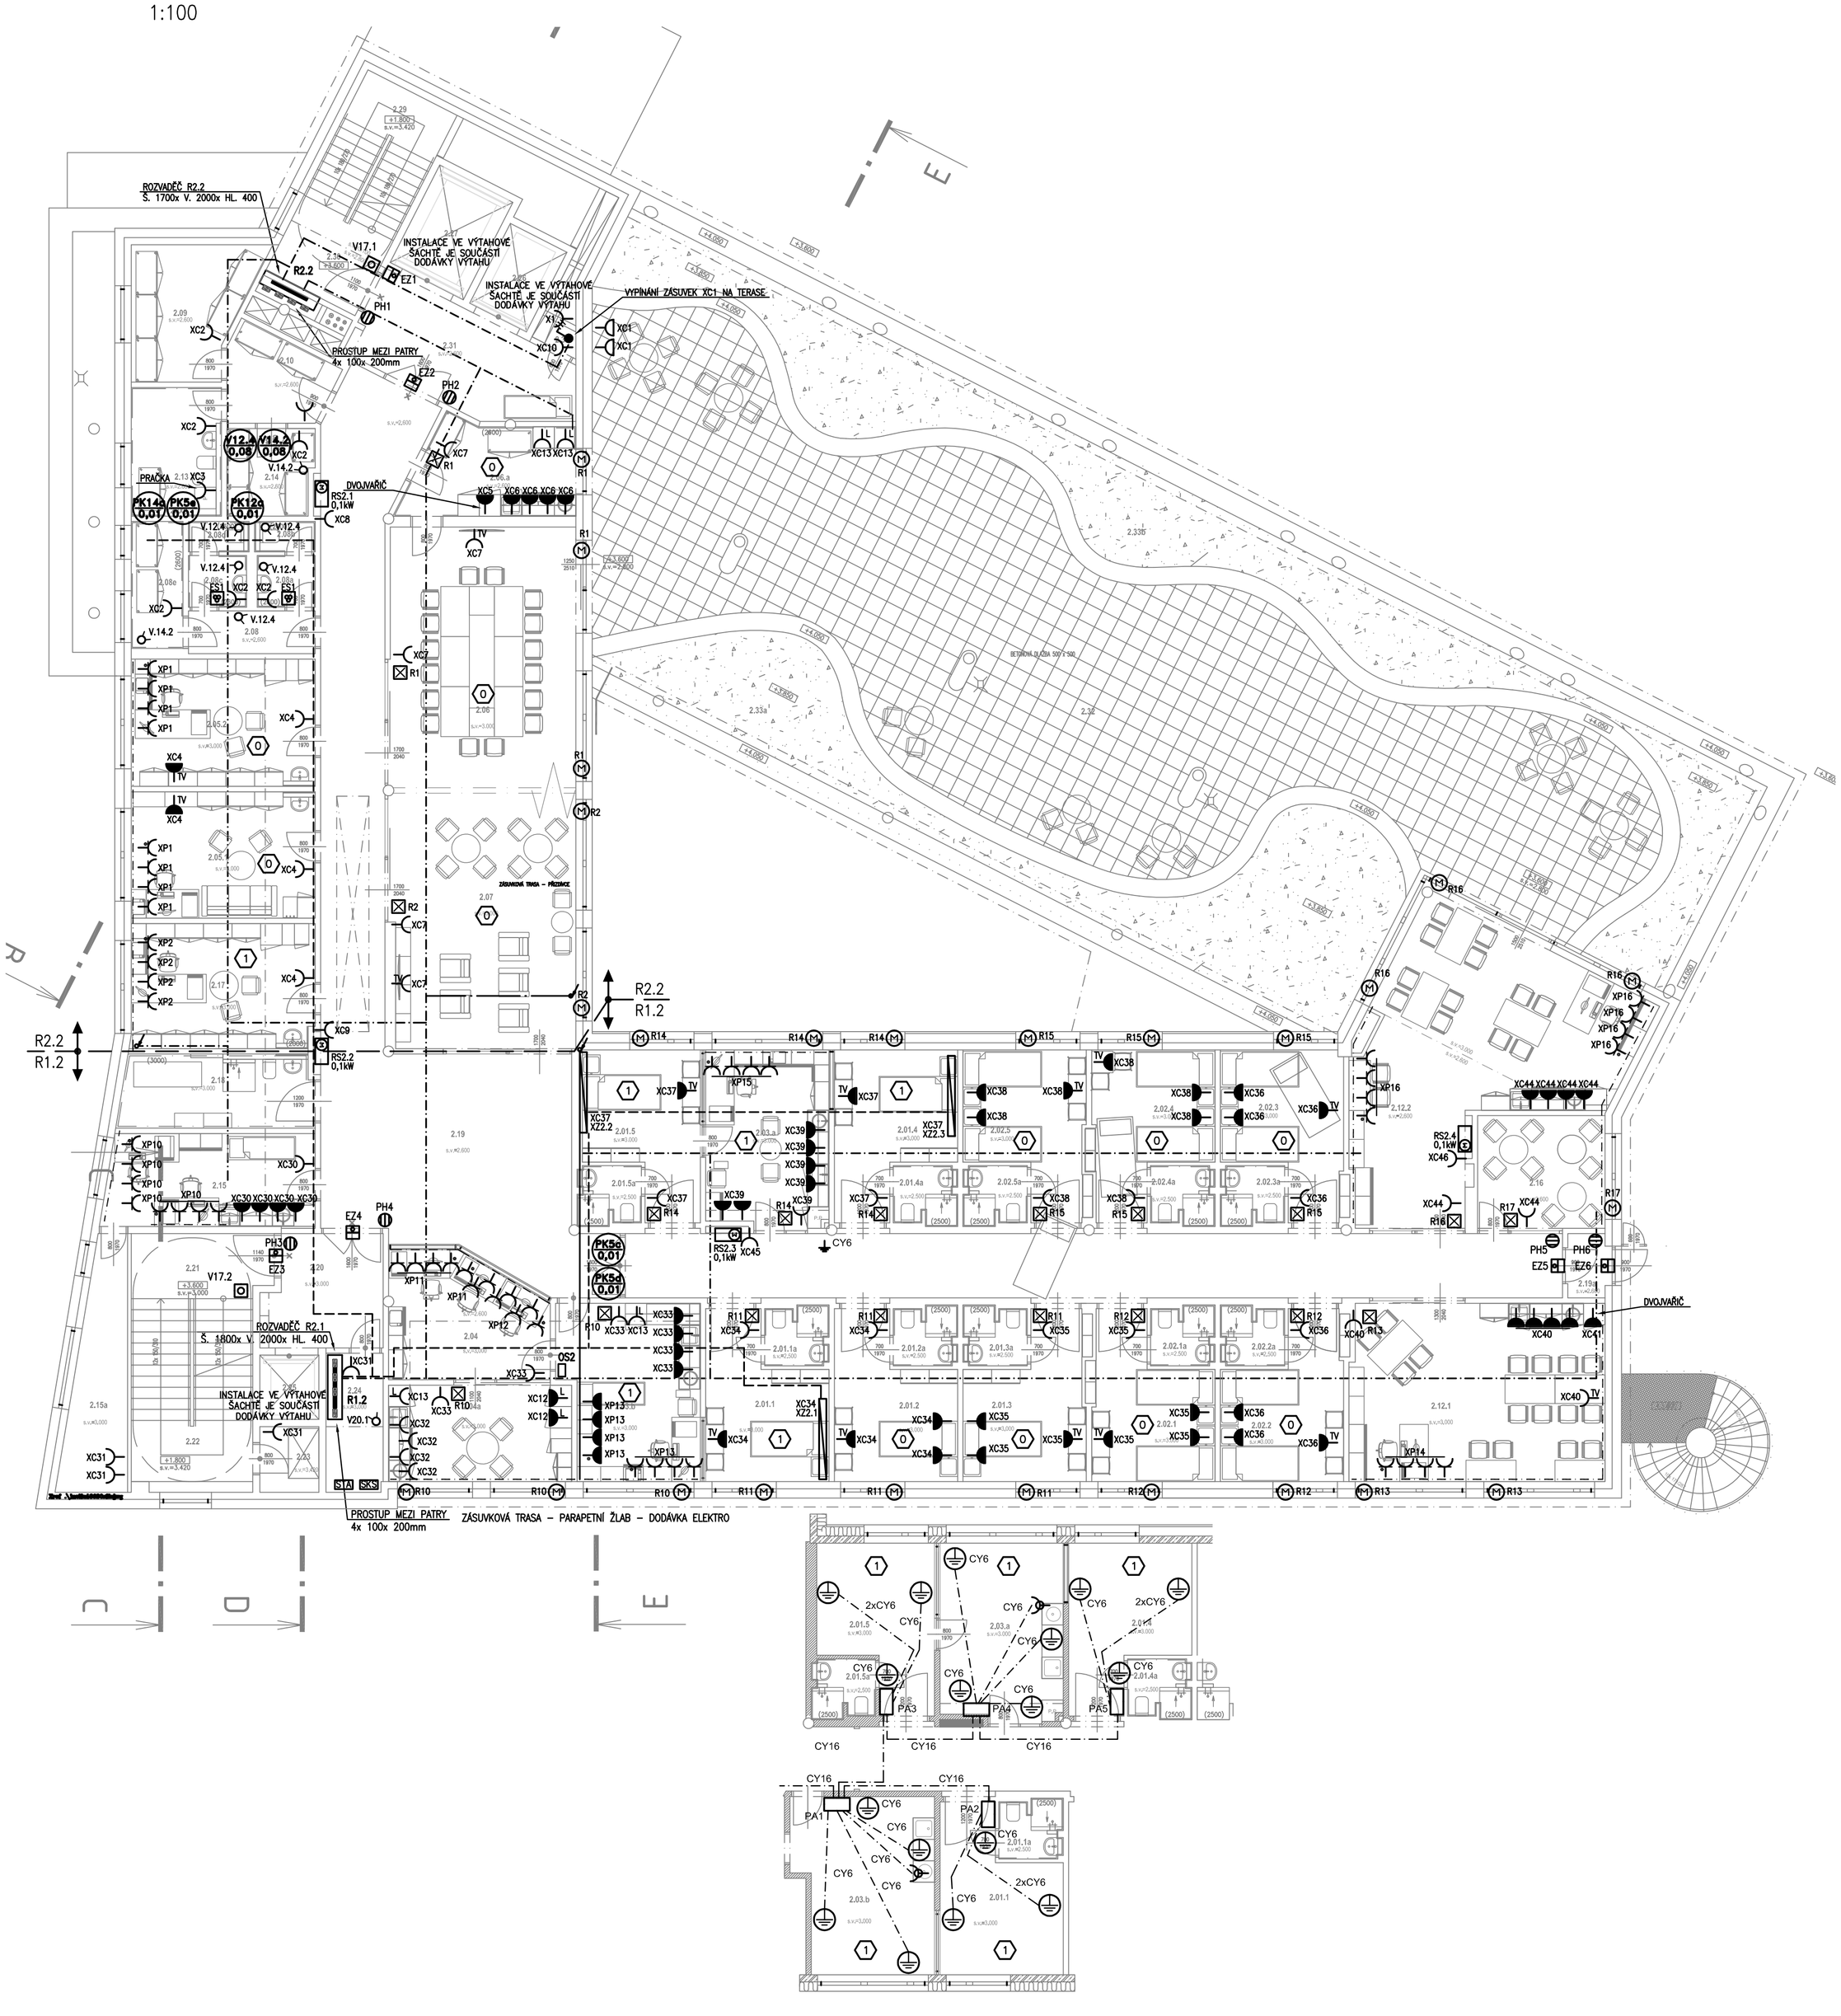

LEGENDA:

- ZDROJ PRO PISOÁRY DODÁVKA ZDRAVOTECHNIKY JEDNOTLIVÉ PISOÁRY PROPOJIT KABELEM CYKY-O 2x1,5
- REZERVA PRO OSUŠOVAČ RUKOU VÝVOD UKONČEN V KRABICI
- ZÁSUVKA PRO LEDNICI ZÁSUVKA JEDNONÁSOBNÁ 16A/250V, IP 20
- ZÁSUVKA PRO TELEVIZI VE VÝŠCE 4,2m ZÁSUVKA JEDNONÁSOBNÁ 16A/250V, IP 20
- ZÁSUVKY 45x45 DO LIŠTY PRO PC S PŘEPĚŤOVOU OCHRANOU ZÁSUVKA JEDNONÁSOBNÁ 16A/250V, IP 20 ZÁSUVKA 45x45, BÍLÁ
- ZÁSUVKY 45x45 DO LIŠTY ZÁSUVKA JEDNONÁSOBNÁ 16A/250V, IP 20 ZÁSUVKA 45x45, BÍLÁ
- ZÁSUVKA NA POVRCH NA NÁBYTKU ZÁSUVKA JEDNONÁSOBNÁ 16A/250V, IP 20
- ZÁSUVKA PRO PC, NA POVRCH NA NÁBYTKU S PŘEPĚŤOVOU OCHRANOU ZÁSUVKA JEDNONÁSOBNÁ 16A/250V, IP 20
- ZÁSUVKA PRO PC, NA POVRCH NA NÁBYTKU ZÁSUVKA JEDNONÁSOBNÁ 16A/250V, IP 20
- ZÁSUVKA PRO PC, DO ZDI S PŘEPĚŤOVOU OCHRANOU ZÁSUVKA JEDNONÁSOBNÁ 16A/250V, IP 20
- ZÁSUVKA PRO PC, DO ZDI ZÁSUVKA JEDNONÁSOBNÁ 16A/250V, IP 20
- NAPÁJENÍ ŽALUZIE
- NAPÁJENÍ OVLÁDÁNÍ ŽALUZIE
- CENTRÁLNÍ STOP TLAČÍTKO TOTAL STOP TLAČÍTKO TLAČÍTKO ROZPÍNACÍ S ARETACÍ, ČERVENÉ POD ROZBITNÝM SKLEM
- TLAČÍTKO PRO POŽÁRNÍ VENTILÁTOR TLAČÍTKO SPÍNACÍ S ARETACÍ, ČERVENÉ POD ROZBITNÝM SKLEM
- MEDICINÁLNÍ RAMPA ZÁSUVKA PRO PC, DO ZDI 1. SVĚTELNÝ VÝVOD 2. ZÁSUVKOVÝ VÝVOD 3. ZÁLOHOVANÝ ZÁSUVKOVÝ VÝVOD NENÍ DODÁVKOU ELEKTRO
- TŘÍFÁZOVÁ ZÁSUVKA NA POVRCH NASTĚNNÁ, IP44, 16A, 3P+N+PE 380 ~ 415V/AC
- ELEKTRICKÝ ZÁMEK OVLÁDÁ SLABOPROUD DODÁVKA SLABOPROUDU
- EL. ZDROJ 230V/12V PRO EL. DVEŘE
- VENKOVNÍ ZÁSUVKA NA POVRCH 230V, 16A, IP44
- ELEKTRICKÝ POHON VRAT DODÁVKA STAVBY
- VENKOVNÍ KAMERA DODÁVKA SLABOPROUDU
- SNÍMAČ POHYBU 230V, IP20
- JEDNOPÓLOVÝ VYPÍNAČ NA POVRCH IP20, 16A
- TŘÍFÁZOVÝ VYPÍNAČ 400V, 63A, NA POVRCH
- PARAPETNÍ ŽLAB
- R01 OVLÁDÁNÍ SVĚTEL NA POKOJI OVLÁDÁNÍ ZÁSUVEK NA POKOJI
- VZDUCHOTECHNICKÉ ZAŘÍZENÍ
- CHLADÍCÍ ZAŘÍZENÍ
- POŽÁRNÍ KLAPKY
- VYŘEŠNÍ VTOK, 230V, 10~30W S ELEKTRICKÝM OHŘEVEM DODÁVKA ZDRAVOTECHNIKY
- VLHKOSTNÍ ČIDLO ČIDLO PRO ŘÍDICÍ JEDNOTKA NA VYHŘÍVÁNÍ GUL
- TEPLOTNÍ ČIDLO ČIDLO PRO ŘÍDICÍ JEDNOTKA NA VYHŘÍVÁNÍ GUL
- PARAPETNÍ ŽLAB
- TRASY V PODHLEDU
- POŽÁRNÍ TRASY
- SVORKA PRO VYROVNÁNÍ POTENCIÁLŮ
- SVORKA PRO VYROVNÁNÍ POTENCIÁLŮ DVOJITÁ
- PA** OCHRANNÉ POSPOJOVÁNÍ

LEGENDA MÍSTNOSTÍ:

Ozn	Název
2.01.1	1 lůžkový pokoj
2.01.1a	WC + sprcha
2.01.2	1 lůžkový pokoj
2.01.2a	WC + sprcha
2.01.3	1 lůžkový pokoj
2.01.3a	WC + sprcha
2.01.4	1 lůžkový pokoj
2.01.4a	WC + sprcha
2.01.5	1 lůžkový pokoj
2.01.5a	WC + sprcha
2.02.1	2 lůžkový pokoj
2.02.1a	WC + sprcha
2.02.2	2 lůžkový pokoj
2.02.2a	WC + sprcha
2.02.3	2 lůžkový pokoj
2.02.3a	WC + sprcha
2.02.4	2 lůžkový pokoj
2.02.4a	WC + sprcha
2.02.5	2 lůžkový pokoj
2.02.5a	WC + sprcha
2.03.a	odběry
2.03.b	vyšetřovna
2.04	sesterna
2.04a	denní místnost - pers.
2.05.1	lékařský pokoj
2.05.2	lékařský pokoj
2.06	jídelna pacientů
2.06.a	kuchyňka
2.07	denní místnost pacientů
2.08	WC personál - chodba
2.08a	WC personál - M předsíň
2.08b	WC personál - M kabina
2.08c	WC personál - Ž předsíň
2.08d	WC personál - Ž kabina
2.08e	sklad ostatní
2.09	sklad čistého prádla
2.10	manipulace
2.12.1	místnost pro pracovní terapii
2.12.2	místnost pro pracovní terapii
2.13	úklidová místnost + odpas
2.14	sklad šexistujícího prádla
2.15	příjmová místnost
2.15a	SZM
2.16	kuřárna
2.17	pracovna staniční sestry
2.18	asistovaná šlacení
2.19	chodba
2.19a	zádveří
2.20	patrová hala
2.21	podesta
2.22	schodiště
2.23	strojovna VZT
2.24	elektro rozv.
2.25	výtah C
2.26	výtah B
2.27	výtah A
2.29	schodiště
2.30	podesta schodiště
2.31	patrová hala
2.32	tertasa
2.33a	tertasa - zeleň
2.33b	tertasa - zeleň
2.34	ovládání závlahy

ELEKTRICKÁ SÍŤ: 3+PEN stř.50Hz,400V/TN-C
3+NPE stř.50Hz,400V/TN-S

OCHRANA PŘED NDN: ZÁKLADNÍ: AUTOMATICKÝM ODPOJENÍM OD ZDROJE
DOPLŇKOVÁ: POSPOJOVÁNÍM, PROUD. CHRÁNIČI

OBJEDNATEL :	Nemocnice Tábor, a.s. IČ 26095203, DIČ CZ26095203 , Kpt. Jaroše 2000, 390 02 Tábor		
ZHOTOVITEL :	Ing.arch. Jan Hochman - Atelier H1, autorizovaný architekt ČKA 00762, IČ: 11015802 K Bílíčce 1656/65, 50008 Hradec Králové 8		
SPOLUPRÁCE :	Ing.arch. Pavel Zadrobílek ČKA 02 868, IČ: 44414471	ZHOTOVITEL ODDÍLU :	ENERGIEPROJEKT CZ, s. r. o. IČ: 27472655, DIČ: CZ27472655
NOVÁ PSYCHIATRIE - NEMOCNICE TÁBOR		STUPEŇ :	DSP+DPPS
STAVEBNÍ OBJEKT	STAVENIŠTĚ A, SO 01 BUDOVA ("NOVÁ PSYCHIATRIE")	DATUM :	04/2015
PROFESE	SILNOPROUDÁ ELEKTROINSTALACE	PARÉ. č :	
ODPOVĚDNÝ PROJEKTANT	Ing.Pavel Šandera, ČKAIT 0600617	MĚŘÍTKO:	1:100
OBSAH VÝKRESU:	DISPOZICE ELEKTRICKÉ INSTALACE 2.NP	ČÍSLO V. :	D.1.4.4.5