
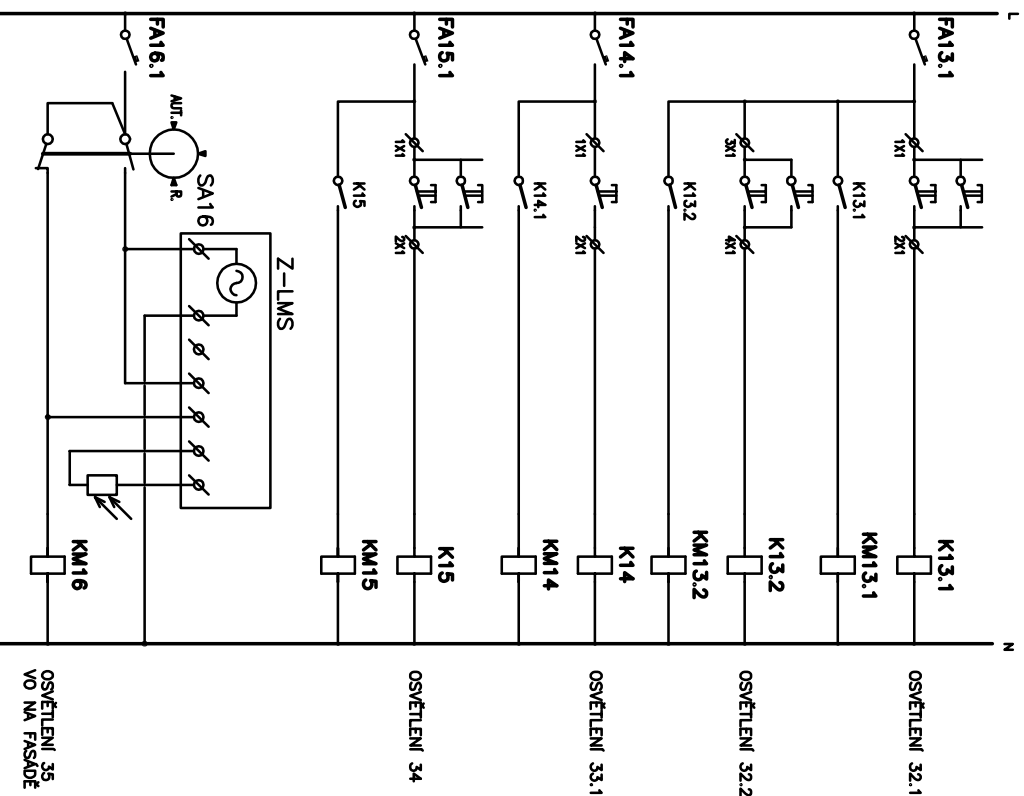
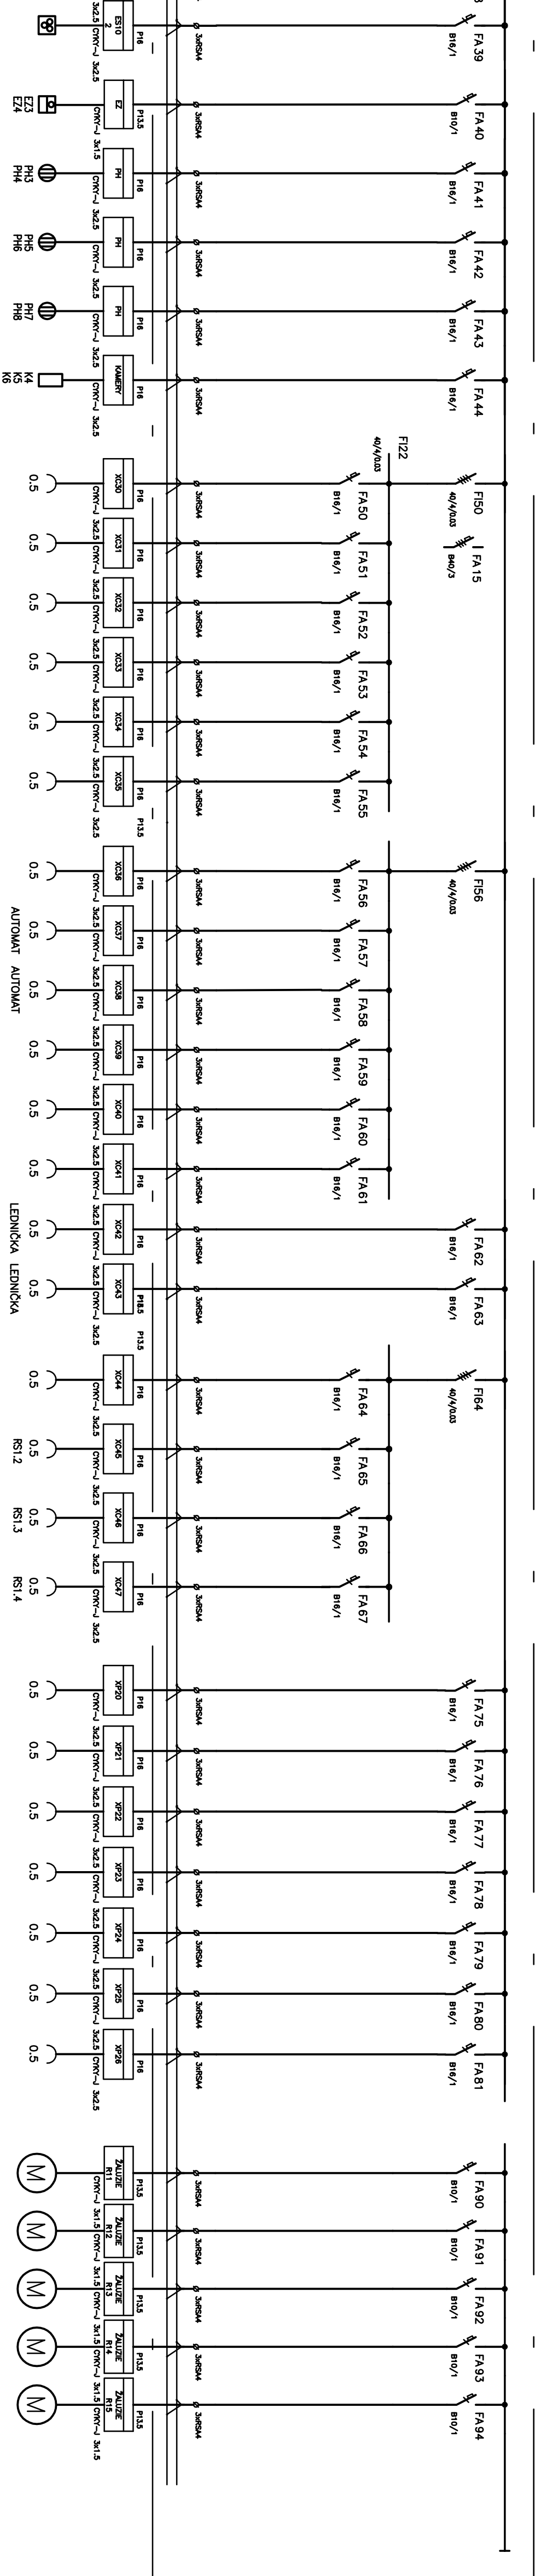


1302 VIDELOK

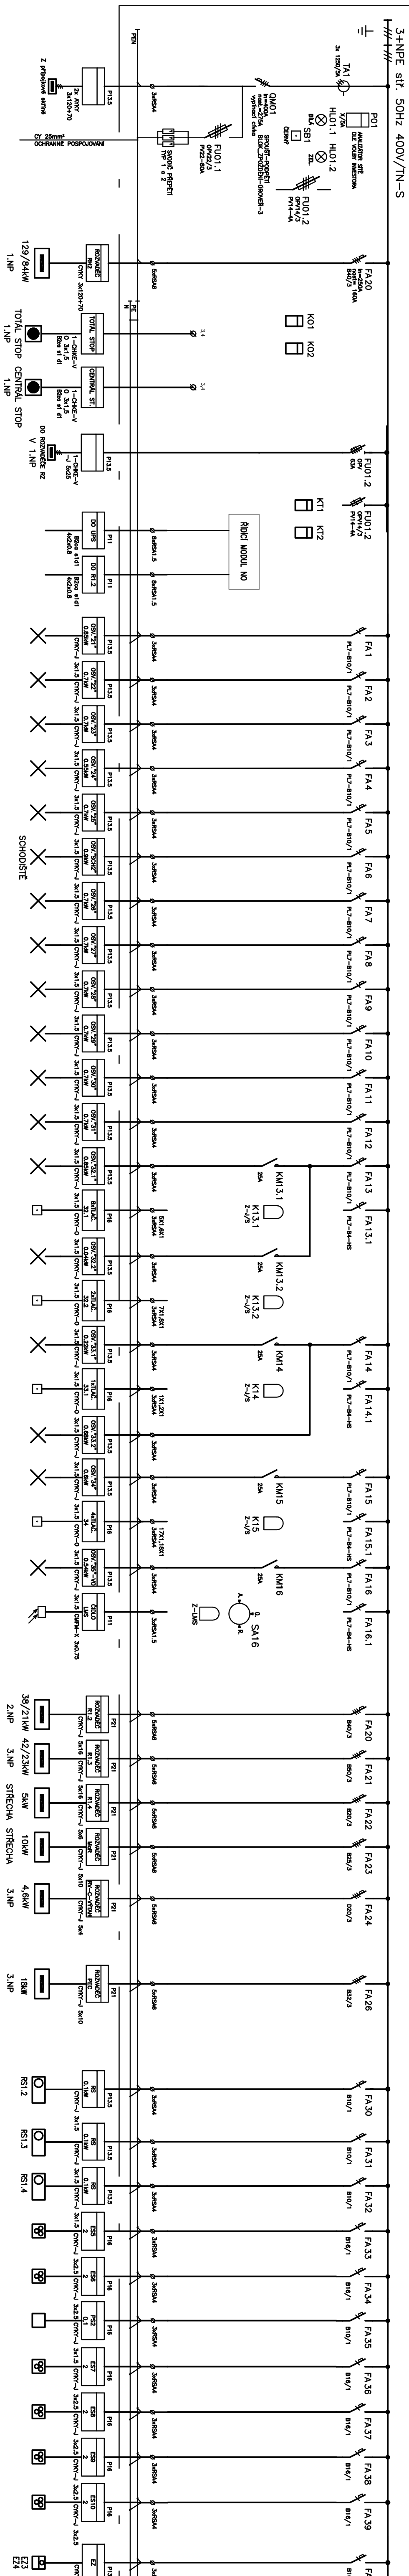

ELEKTRICKÁ SÍŤ:

3+PEN str.50HZ,400V/TN-C
3+NPE str.50HZ,400V/TN-S

OCHRANA PŘED NDN: ZÁKLADNÍ: AUTOMATICKÝM ODPOJENÍM OD ZDROJE
DOPLNĚKOVÁ: POSPOJOVÁNÍM, PROUD. CHRÁNICÍ

OBEDNATEL: Nemocnice Tábor, a.s. IČ 26963203, DIČ CZ26963203, IGP, Jaroše 2000, 380 02 Tábor	
PHOTOVITEL: Ing. Petr Jan Hromádka - Analek, I.Č. autorizovaný architekt, ČKA 00762, IČ: 11015892 K Březce 666065, 50008 Hradec Králové 8	
SPOLUPRÁCE: Ing. Petr Pávek Zednícký, IČ: 27478565, DIČ: CZ27478565 ČKA 02 888, IČ: 44414471	ZHOVITEL: ENERGIIPROJEKT CZ, s. r. o. IČ: 27478565, DIČ: CZ27478565
NOVÁ PSYCHIATRIE - NEMOCNICE TÁBOR	STUPĚN: DSP+DPPS
STAVĚBNÍ OBJEKT: STAVĚNIŠTĚ A, SO 01 BUDOVA (NOVÁ PSYCHIATRIE)	DATUM: 04/2015
PROFESE: INŽ. NÁPOJNÁ, ELEKTROINSTALACE	PAŘEČ.:
ODPOVĚDNÝ PROJEKTANT: Ing. Pavel Šandera, ČKAÚT 0600617	MĚŘÍTKO: -
OBŠAH VÝKRESU: SCHEMATA ROZVÁDEČŮ RH	ČÍSLO V.: D.14.4.12

SE TÁBOR

01 BUDOVA ("NOV

KTROINSTALACE	
DATE 06/06/17	

Číslo v.: D.1.4.4.1	Číslo v.: D.1.4.4.1
Číslo v.: D.1.4.4.1	Číslo v.: D.1.4.4.1