
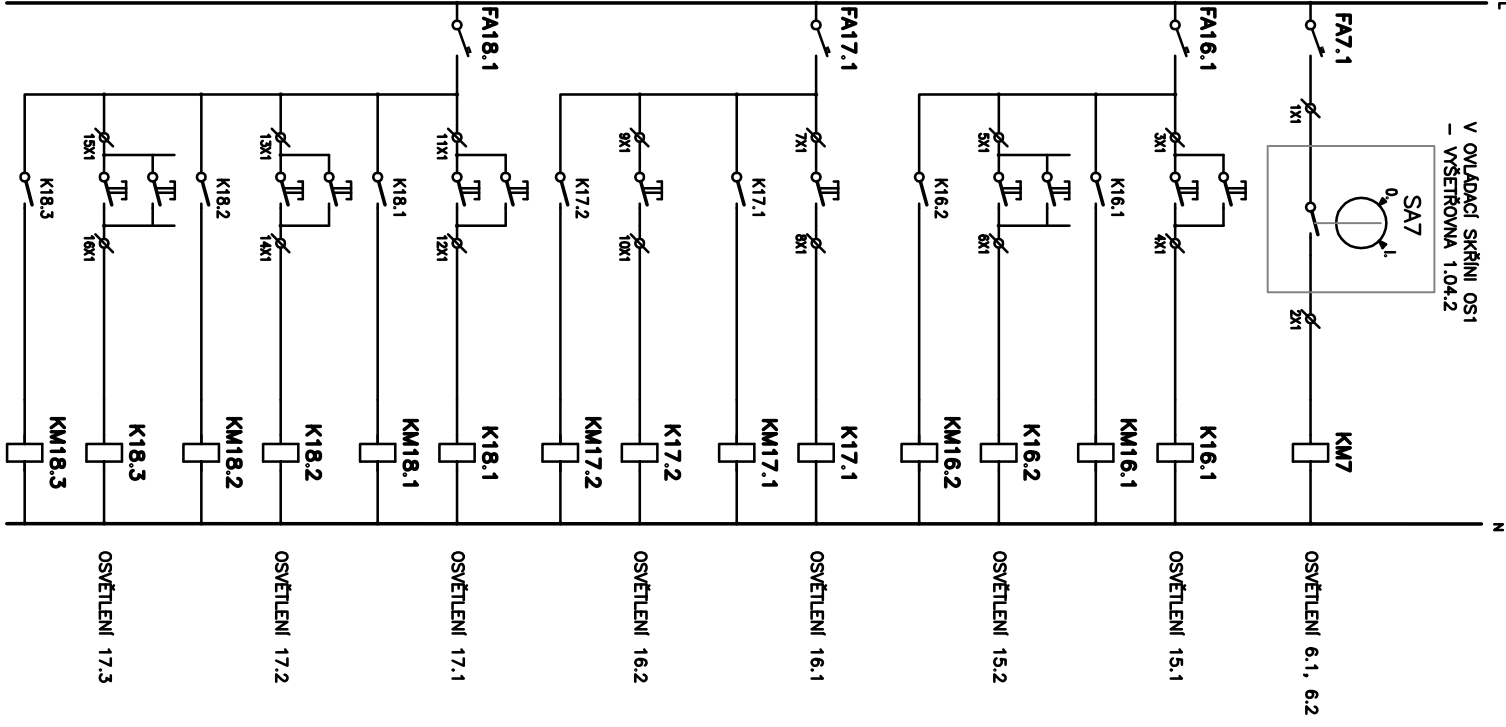
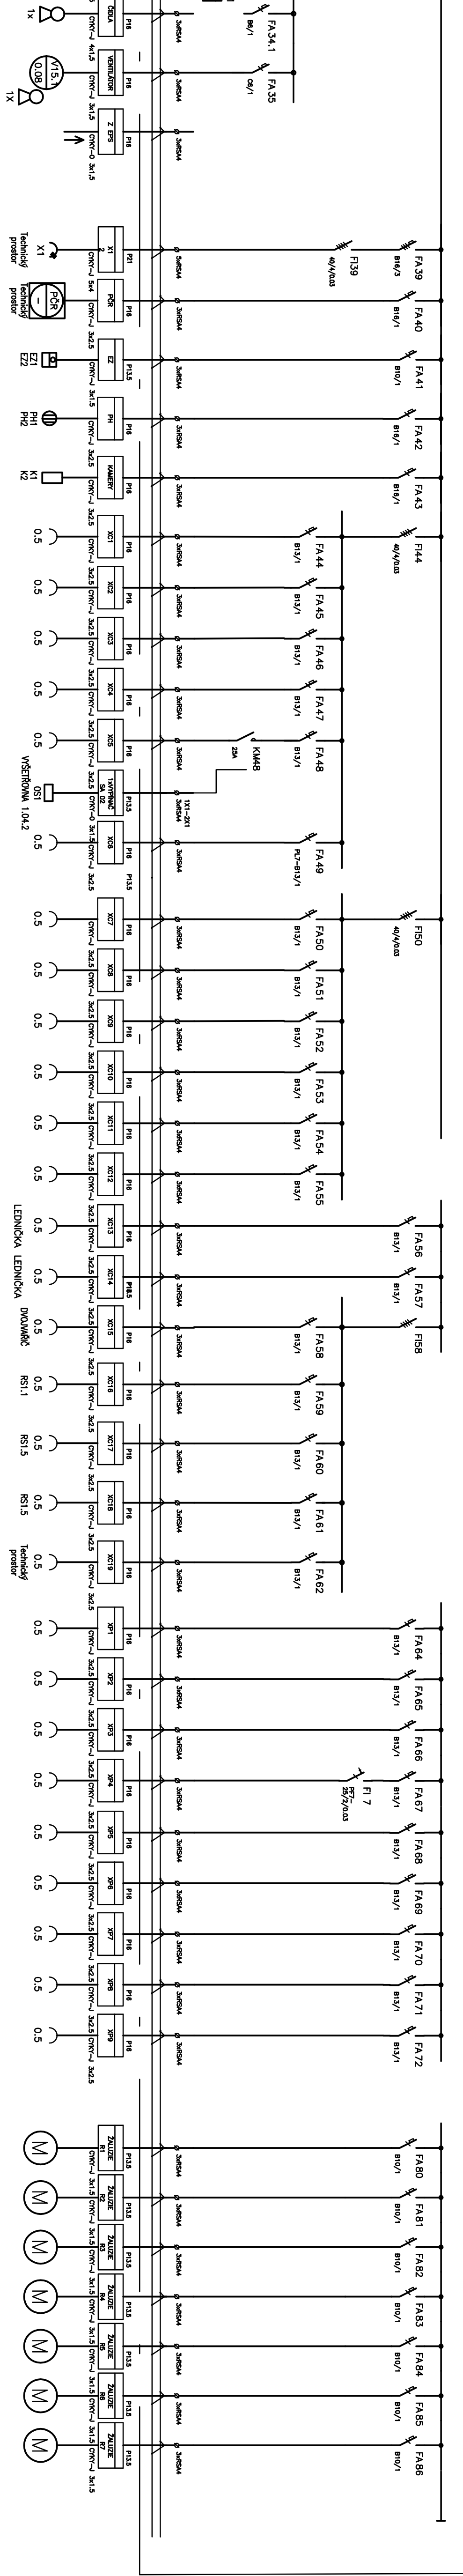


ROZVADĚČ RH2

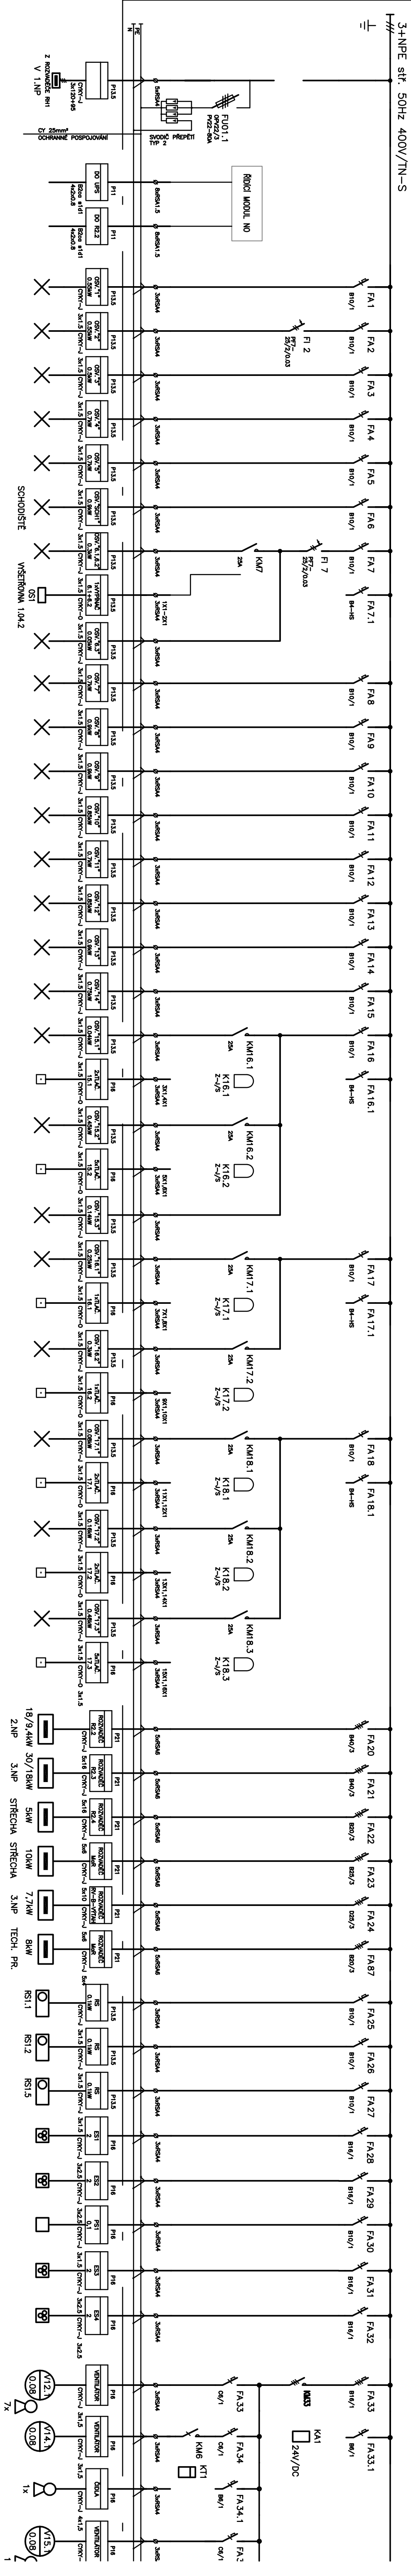

RH2
OCEP ROZVODNICE ZAPUŠTĚNÁ DO NIKY
KRTI V ÚZKÉ STAVU: IP 30
KRTI V OTEVŘ. STAVU: IP 20
VÝVODY: VROHEM A SPODEM
ROZMĚRY: 1400x2000x400 mm
PŘÍVODY: SPODEM

PŘÍSTROJE NA LÍSTÁCH DIN

PI= 129kW
Pp= 84kW

ELEKTRICKÁ SÍŤ: 3+NPE sítě 50Hz, 400V/7N-C
3+NPE sítě 50Hz, 400V/7N-S

OCHRANA PŘED NDN: ZÁKLADNÍ AUTOMATICKÝM ODPOJENÍM OD ZDROJE
DOPLNĚKOVÁ POSPOJOVÁNÍM, PROUD. CHRÁNIČI

OBJEDNATEL: Nemocnice Tábor, a.s.		Zhotovitel: Ing.arch. Jan Hochman - Atelier H1, autorizovaný architekt ČKA 00782, IČ: 11015802	
Kód: 26085203, DIC CZ26085203		Kód: 165655, 50008 Hradec Králové 8	
SPOULPÁČE: Ing.arch. Pavel Zemanek		Zhotovitel: ENERGIETECHNIKA CZ, s.r.o.	
ČKA 02 888, IČ: 44414471		ODDÍLU: IČ: 27472655, DIC: CZ27472655	
NOVÁ PSYCHIATRIE - NEMOCNICE TÁBOR		STUPEŇ: DSP+DPPS	
STAVEBNÍ OBJEKT		STAVENÍŠTĚ A, SO 01 BUDOVA (NOVÁ PSYCHIATRIE)	
SILNOPROUDÁ ELEKTROINSTALACE		DATUM: 04/2015	
ODPOVĚDNÝ PROJEKTANT Ing.Pavel Šandera, ČKAIT 0600617		PÁŘE č.: -	
MĚŘÍTKO: -		ČÍSLO V.: D.1.4.4.13	
OBSAH VÝKRESU: SCHEMA ROZVADĚČE RH2			