


ROZVADĚČ RZ

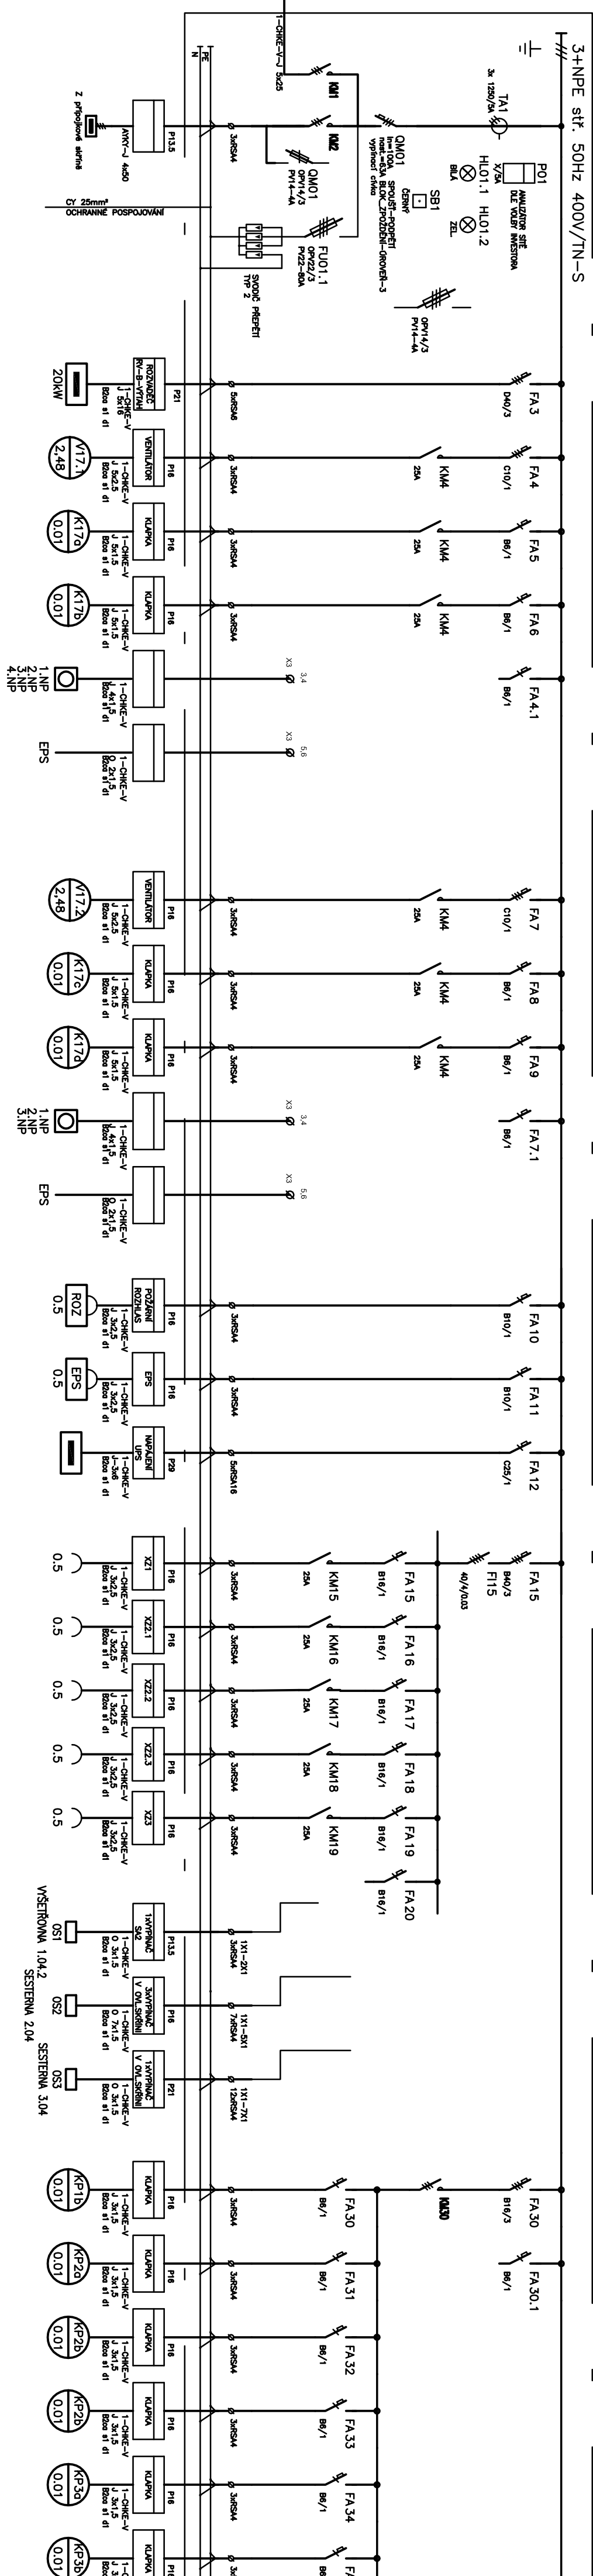


RZ

OCEP SKRIN
 KRYTÍ V UZAV. STAVU: IP 30
 KRYTÍ V OTEVR. STAVU: IP 20
 VÝVODY: VROCHEM A SPODEM
 ROZMĚRY: 800x2000x400 mm
 PŘÍVODY: SPODEM

PŘÍSTROJE NA LIŠTÁCH DIN

Pi= 35kW


$P_p = 35 \text{ kN}$

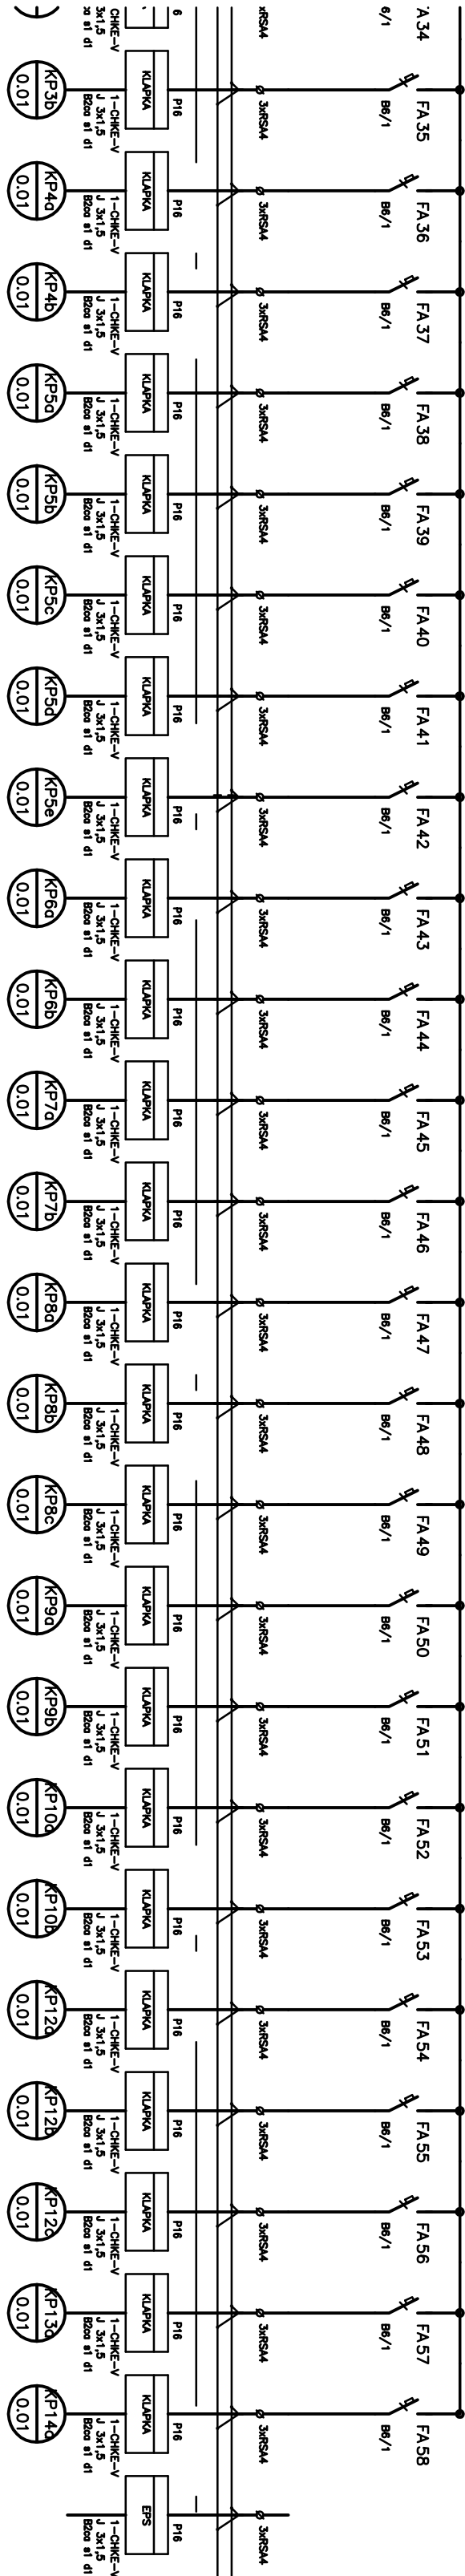

ELEKTRICKÁ SÍT:

3+NPE stř.50Hz,400V/TN-S

OCHRANA PRED NDN: ZAKLADNI: AUTOMATICKYM ODPOJENIM OD ZDROJE
DOPLNKOVA: POSPOJOVANIM, PROUD. CHRANICI

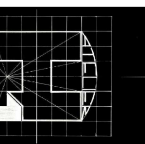OBJEDNATEL: Nemocnice Tábor, a.s. IČ: 26095203, DIČ CZ26095203, Kpt. Jaroše 2000, 390 02 Tábor		
ZHOTOVITEL: Ing.arch. Jan Hochman - Atelier H1, autorizovaný architekt ČKA 00762, IČ: 11015802 K Břifčce 1656/65, 50005 Hradec Králové 8		
SPOLUPRÁCE: Ing.arch. Pavel Zadrávek ČKA 02 868, IČ: 44414471		
ZHOTOVITEL ENERGIJEPROJEKT CZ, s. r. o. ODDILU: IČ: 21742655, DIČ: CZ21742655		
NOVÁ PSYCHIATRIE - NEMOCNICE TÁBOR		
STAVEBNÍ OBJEKT	STAVENIŠTĚ A, SO 01 BUDOVA ("NOVÁ PSYCHIATRIE")	STUPEN': DSP+DPPS
PROFESE	SILNOPROUDÁ ELEKTROINSTALACE	DATAUM: 04/2015
ODPOVĚDNÝ PROJEKTANT	Ing.Pavel Šandera, ČKAIT 0600617	PARÉ. č:
OBSAH VÝKRESU:	SCHEMA ROZVADĚČE RZ	MÉRITKO: -
		číslo v.: D.1.4.4.14