
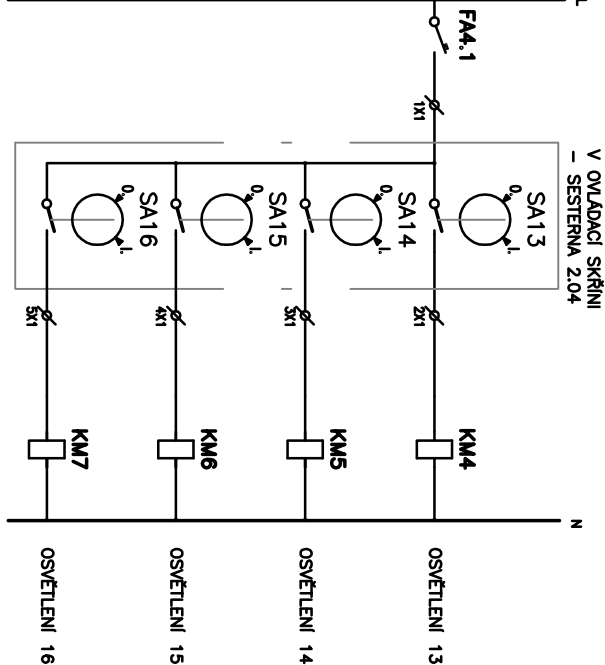
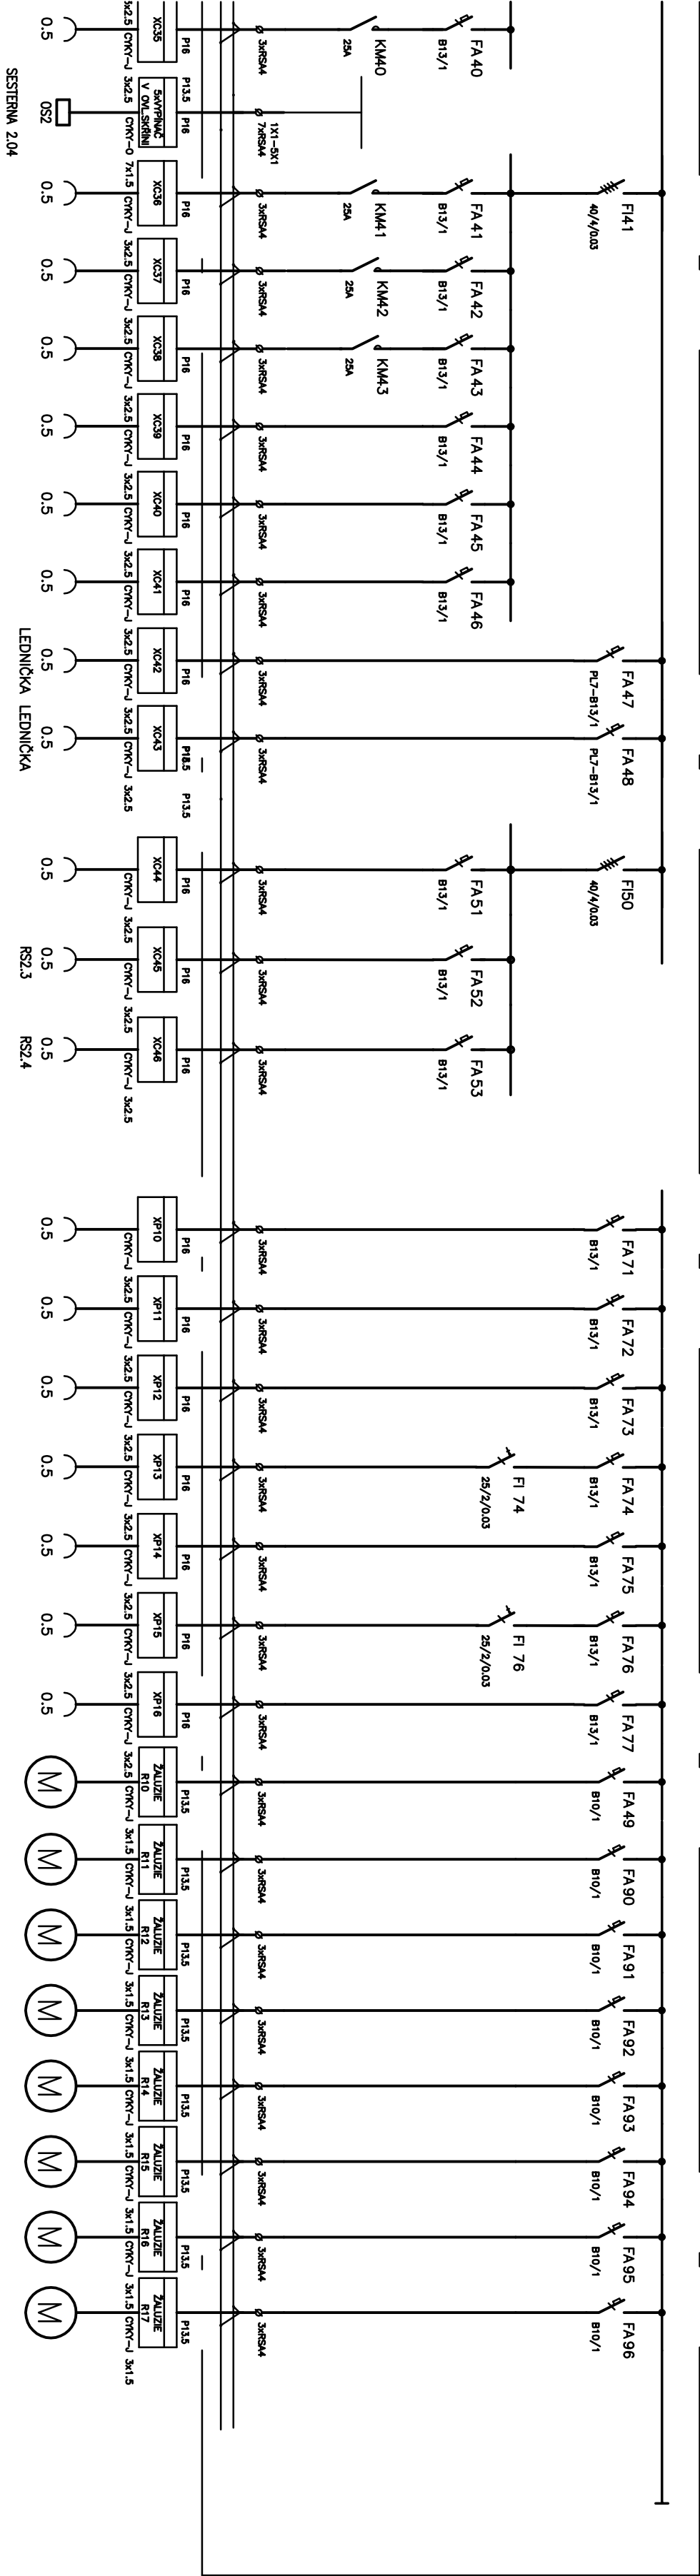


ROZVADĚČ R1.2

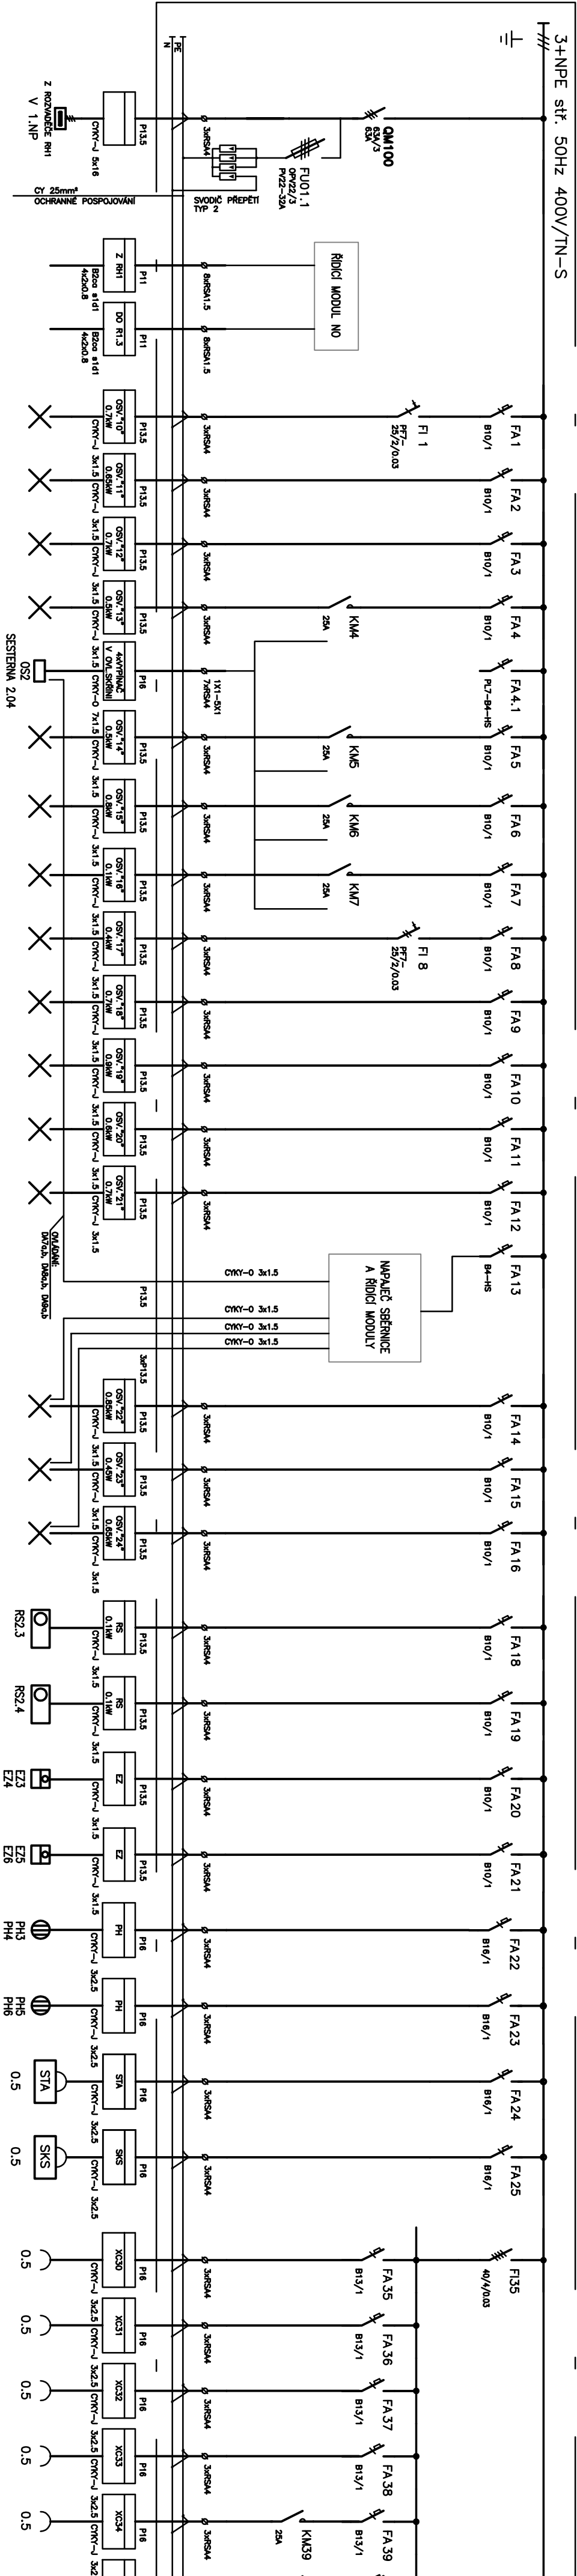

R1.2
OCEP SKŘIŇ
KRYTÍ V OTEVR. STAVU: IP 30
KRYTÍ V OTEVR. STAVU: IP 20
VÝVODY: VRCHEM A SPODEM
ROZMĚRY: 800x2000x400 mm
PŘÍVODY: SPODEM
PŘÍSTROJE NA UŠTÁCH DIN

Pi= 38kW
Pp= 21kW

ELEKTRICKÁ SÍŤ: 3+PEN stř.50Hz,400V/7N-C
3+NPE stř.50Hz,400V/7N-S

OCHRANA PŘED NDN: ZÁKLADNÍ: AUTOMATICKÝM ODPOJENÍM OD ZDROJE
DOPLŇKOVÁ: POSPOJOVÁNÍM, PROUD. CHRÁNIČI

OBJEDNATEL : Nemocnice Tábor, a.s. IČ 26095203, DIČ CZ26095203, Kpt. Jaroš 2000, 390 02 Tábor			
ZHOTOVITEL : Ing.arch. Jan Hochman - Atelier H1, autorizovaný architekt ČKA 00762, IČ: 11015802 K Bříčce 1656/65, 50008 Hradec Králové 8			
SPOLUPRÁCE : Ing.arch. Pavel Zdobník ČKA 02 868, IČ: 44414471	ZHOTOVITEL ENERGIEPROJEKT CZ, s. r. o. ODDÍLU : IČ: 27472655, DIČ: CZ27472655		
NOVÁ PSYCHIATRIE - NEMOCNICE TÁBOR			STUPEŇ : DSP+DPPS
STAVEBNÍ OBJEKT	STAVENIŠTĚ A, SO 01 BUDOVA ("NOVÁ PSYCHIATRIE")		DATUM : 04/2015
PROFESE	SILNOPROUDÁ ELEKTROINSTALACE	PARÉ, č. :	
ODPOVĚDNÝ PROJEKTANT	Ing.Pavel Šandera, ČKA17 0600617	MĚŘÍTKO: -	
OBSAH VÝKRESU:	SCHÉMA ROZVADĚČE R1.2	Číslo v. : D.1.4.4.15	