
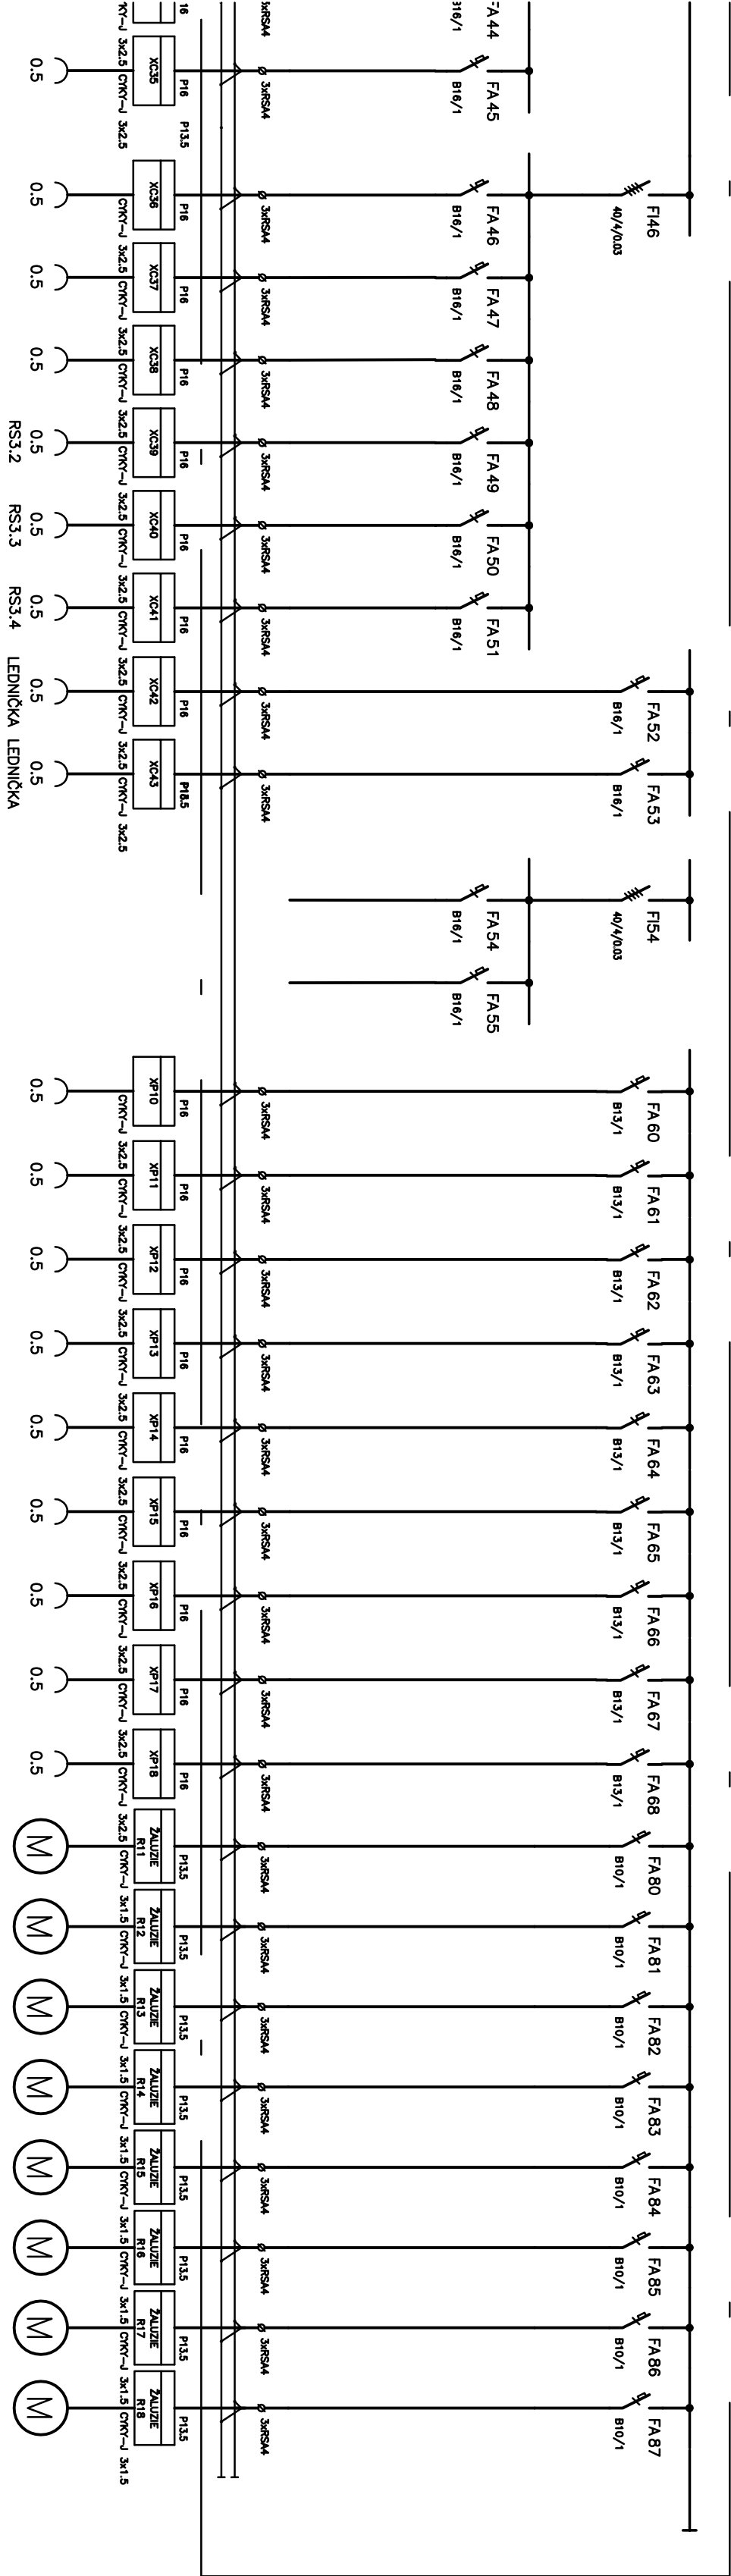


ROZVADĚČ R1.3

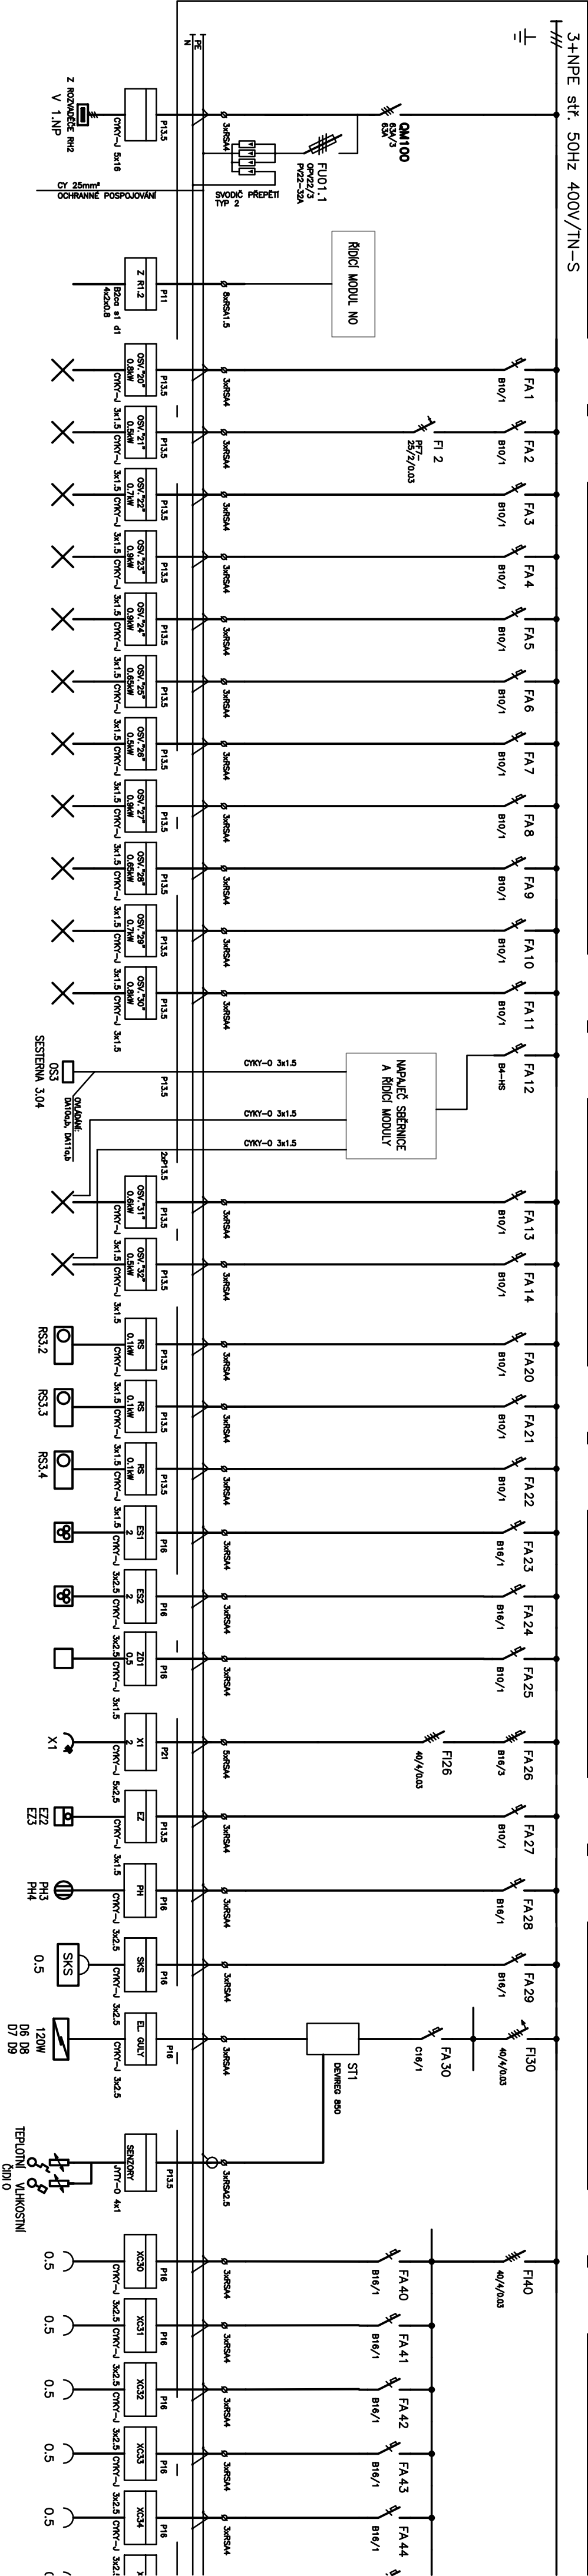

ELEKTRICKÁ SÍŤ: 3+PEN síť 50Hz, 400V/TN-C  
3+NPE síť 50Hz, 400V/TN-S

OCHRANA PŘED NDN: ZÁKLADNÍ: AUTOMATICKÝM ODPOJENÍM OD ZDROJE  
DOPLNĚKOVÁ: POSPOJOVÁNÍM, PROUD. CHRÁNIČI

R1.3  
OCEP SKŘÍN  
KRYTÍ V UZAVR. STAVU: IP 30  
KRYTÍ V OTEVR. STAVU: IP 20  
VÝVODY: VRCHEM A SPODEM  
ROZMĚRY: 800x2000x400 mm  
PŘÍVODY: SPODEM  
PŘÍSTROJE NA UŠTÁCH DIN  
Pi= 42kW  
Pp= 23kW

|   |                                                                                   |                                                                                     |
|---|-----------------------------------------------------------------------------------|-------------------------------------------------------------------------------------|
| OBJEDNATEL : Nemocnice Tábor, a.s.<br>IČ 26095203, DIČ CZ26095203, Kpt. Jaroše 2000, 390 02 Tábor                                           |                                                                                   |  |
| ZHOŤOVITEL : Ing.arch. Jan Hochman - Atelier HT, autorizovaný architekt ČKA 00782, IČ: 11015802<br>K Břičce 1656/65, 50008 Hradec Králové 8 |                                                                                   |                                                                                     |
| SPOLUPRÁCE : Ing.arch. Pavel Zádobník<br>ČKA 02 868, IČ: 44414471                                                                           | ZHOŤOVITEL ENERGIETECHNIKA CZ, s. r. o.<br>ODDÍLU : IČ: 27472655, DIČ: CZ27472655 |                                                                                     |
| NOVÁ PSYCHIATRIE - NEMOCNICE TÁBOR   |                                                                                   |                                                                                     |
| STAVEBNÍ OBJEKT   | STAVENÍŠŤĚ A, SO 01 BUDOVA ("NOVÁ PSYCHIATRIE")                                   |                                                                                     |
| PROFESE   | SILNOPROUDÁ ELEKTROINSTALACE                                                      |                                                                                     |
| ODPOVĚDNÝ PROJEKTANT   | Ing.Pavel Šandera, ČKAIT 0600617                                                  |                                                                                     |
| OBSAH VÝKRESU:   | SCHÉMA ROZVADĚČE R1.3                                                             |                                                                                     |
|   | ČÍSLO V. : D.1.4.4.16                                                             |                                                                                     |