


## ROZVADĚČ R1.4

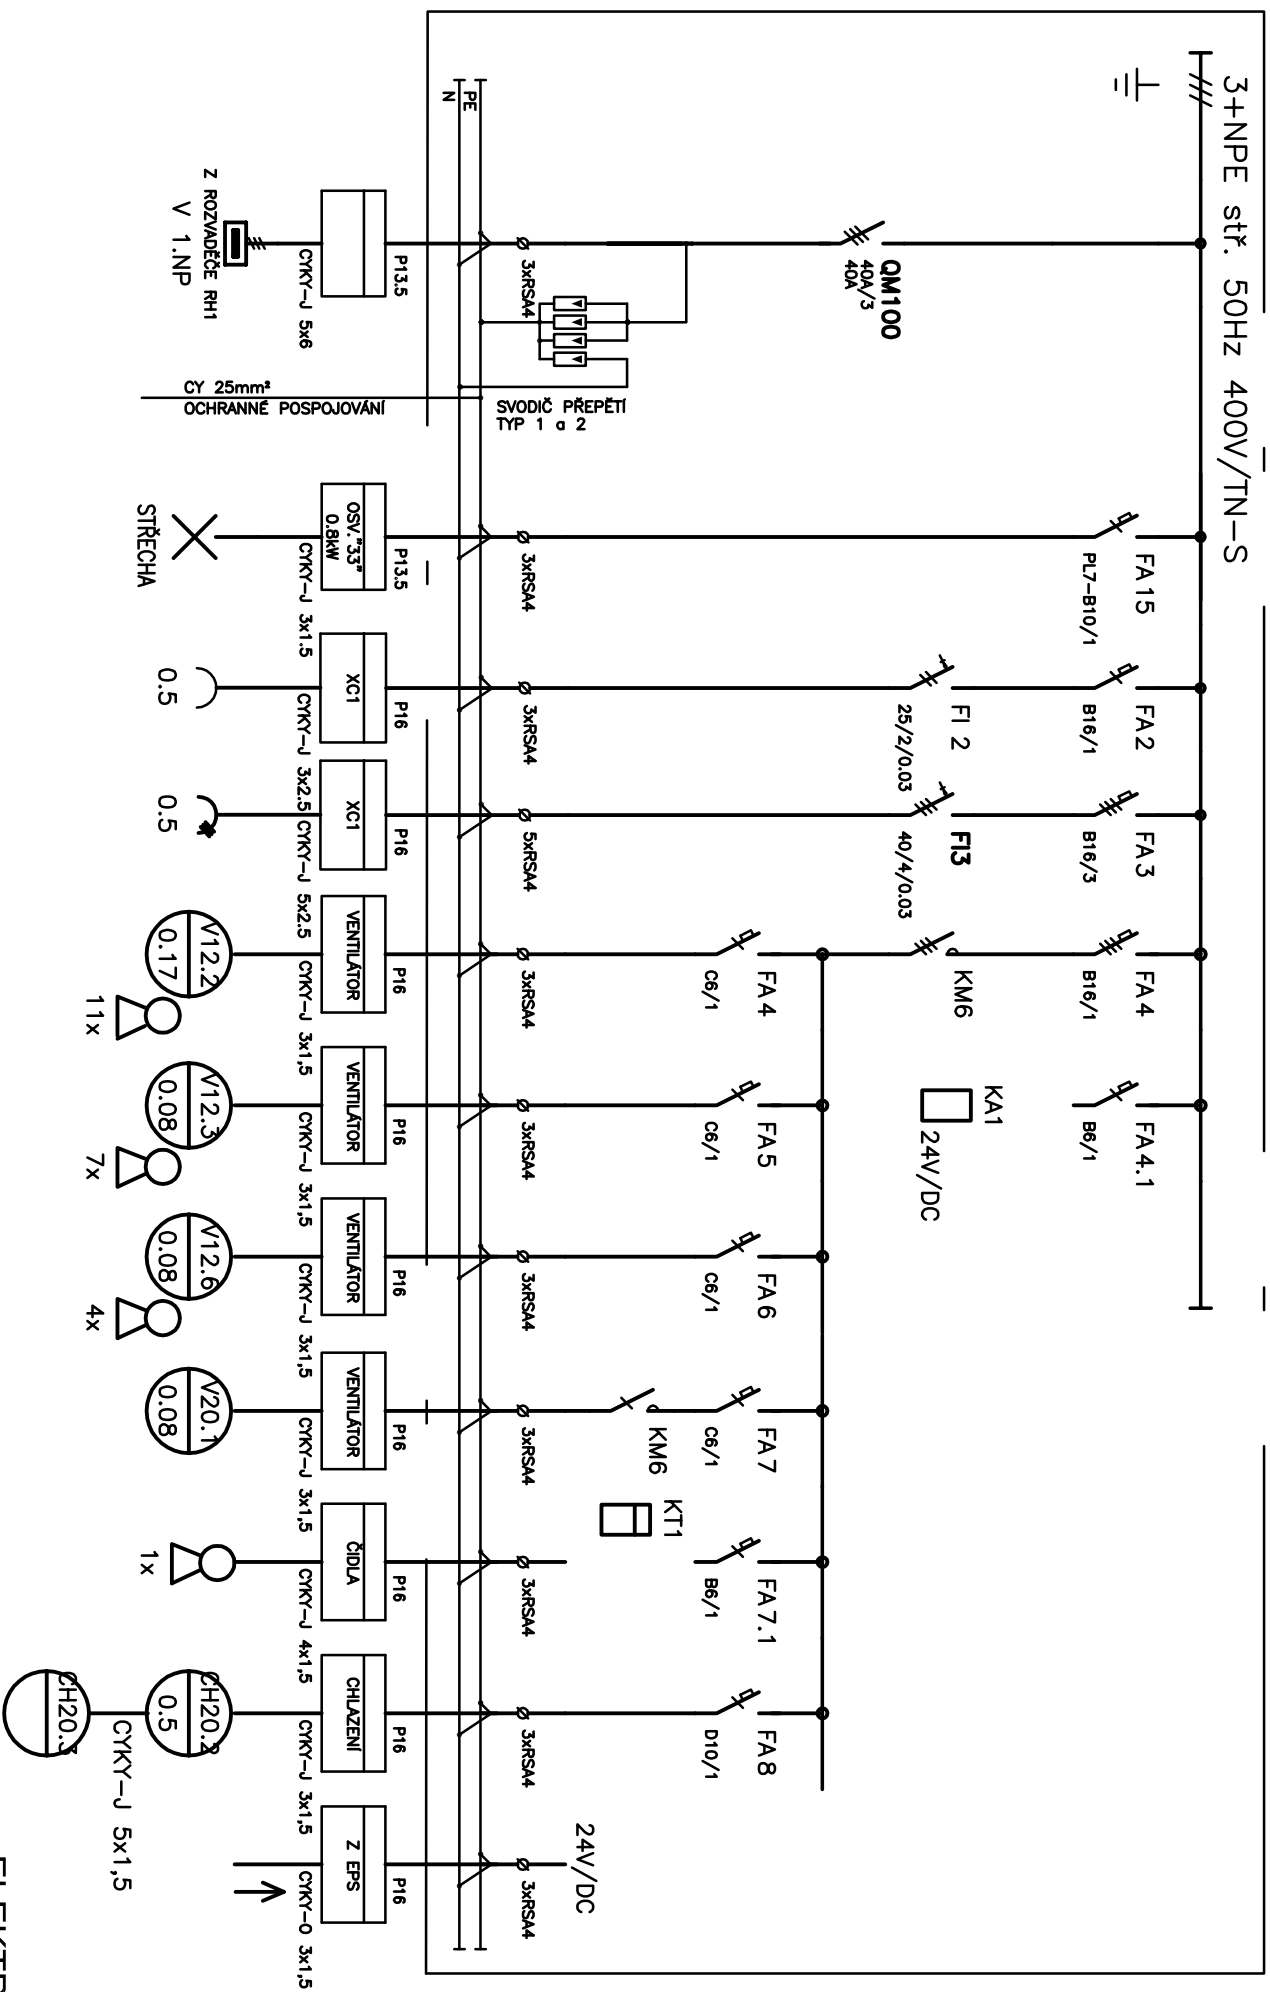


## ELEKTRICKÁ SÍŤ:

3+PEN str.50HZ,400V/TN-C

3+NPE stř.50Hz,400V/TN-S

## OCHRANA PŘED NDN: ZÁKLADNÍ: AUTOMATICKÝM ODPOJENÍM OD ZDROJE

DOPĽŇKOVÁ: POSPOJOVÁNÍM, PROUD. CHRÁNIČI
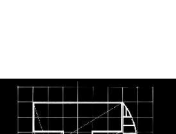
|   |                                                 |                                                                                     |
|---|-------------------------------------------------|-------------------------------------------------------------------------------------|
| OBJEDNATEL : Nemocnice Tábor, a.s.<br>IČ 26095203, DIČ CZ26095203 , Kpt. Jaroše 2000, 390 02 Tábor                                           |                                                 |  |
| ZHOTOVITEL : Ing.arch. Jan Hochman - Atelier H1, autorizovaný architekt ČKA 00762, IČ: 11015802<br>K Biličce 1656/65, 50008 Hradec Králové 8 |                                                 |                                                                                     |
| SPOLUPRÁCE : Ing.arch. Pavel Zadobílek<br>ČKA 02 868, IČ: 44414471                                                                           |                                                 |                                                                                     |
| ZHOTOVITEL ENERGIEPROJEKT CZ, s. r. o.<br>ODDÍLU : IČ: 27472655, DIČ: CZ27472655                                                             |                                                 |                                                                                     |
| NOVÁ PSYCHIATRIE - NEMOCNICE TÁBOR   |                                                 |                                                                                     |
| STAVEBNÍ OBJEKT   | STAVENIŠTĚ A, SO 01 BUDOVA ("NOVÁ PSYCHIATRIE") | STUPĚŇ : DSP+DPPS                                                                   |
| PROFESE   | SILNOPROUDÁ ELEKTROINSTALACE                    | DATUM : 04/2015                                                                     |
| ODPOVĚDNÝ PROJEKTANT   | Ing.Pavel Šandera, ČKAIT 0600617                | PARÉ.č :<br>MĚŘITKO: -                                                              |
| OBSAH VÝKRESU:   | SCHÉMA ROZVADĚČE R1.4                           | ČÍSLO V. : D.1.4.4.17                                                               |

## R1.4

# OČEP ROZVODNICE NA POVRCH

KRYTI V UZAVR. STAVU: IP 44

KRYTI V OTEVR. STAVU: IP 20

## VÝVODY: VRCHEM

**RÖZMĚRY: 400x650x140 mm**

## PŘÍVODY: VRČHEM

## PŘÍSTROJE NA LIŠTÁCH DIN

$$P_i = P_p = 5 \text{ kW}$$