
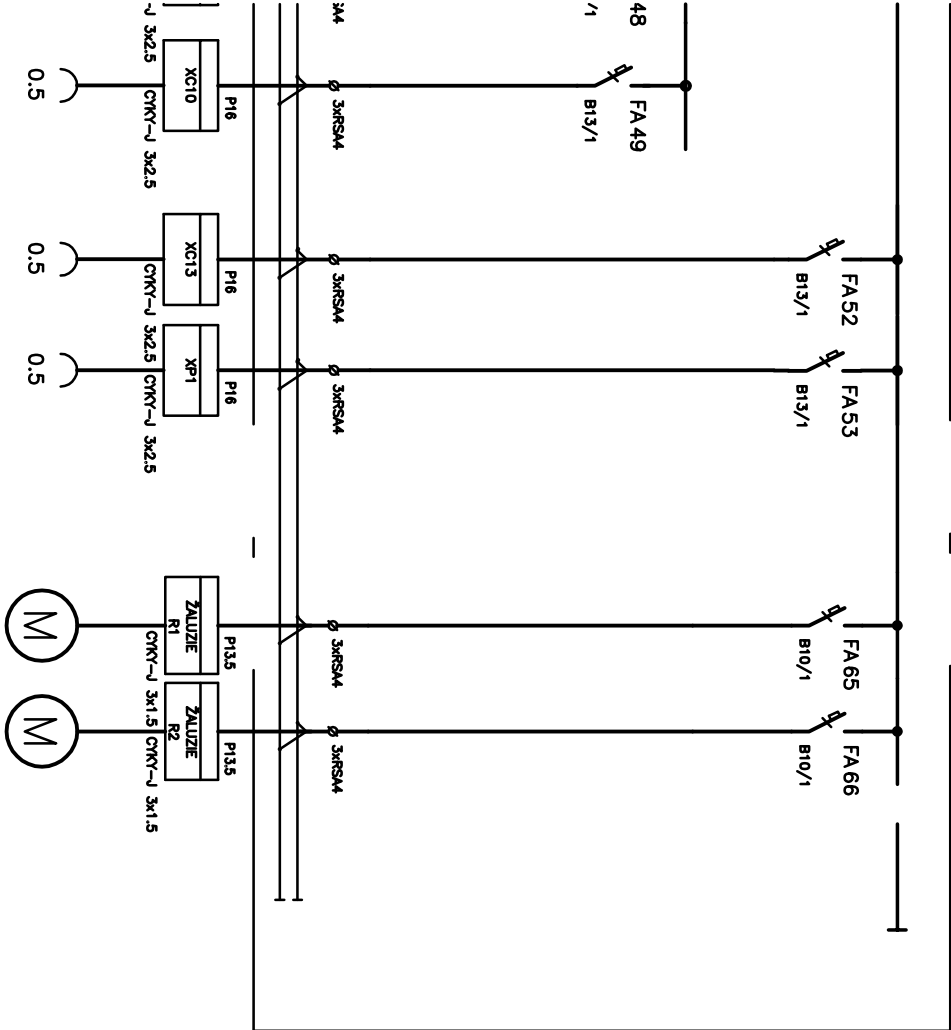
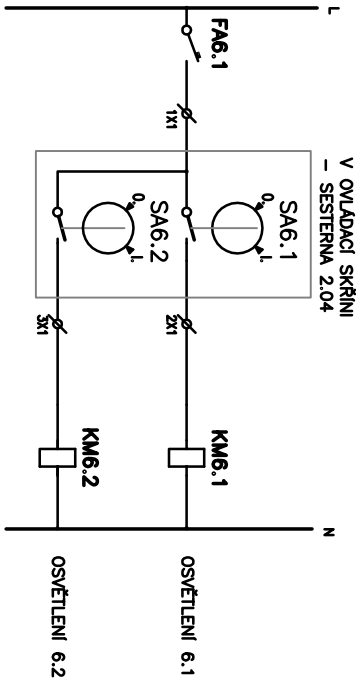


ROZVADĚČ R2.2

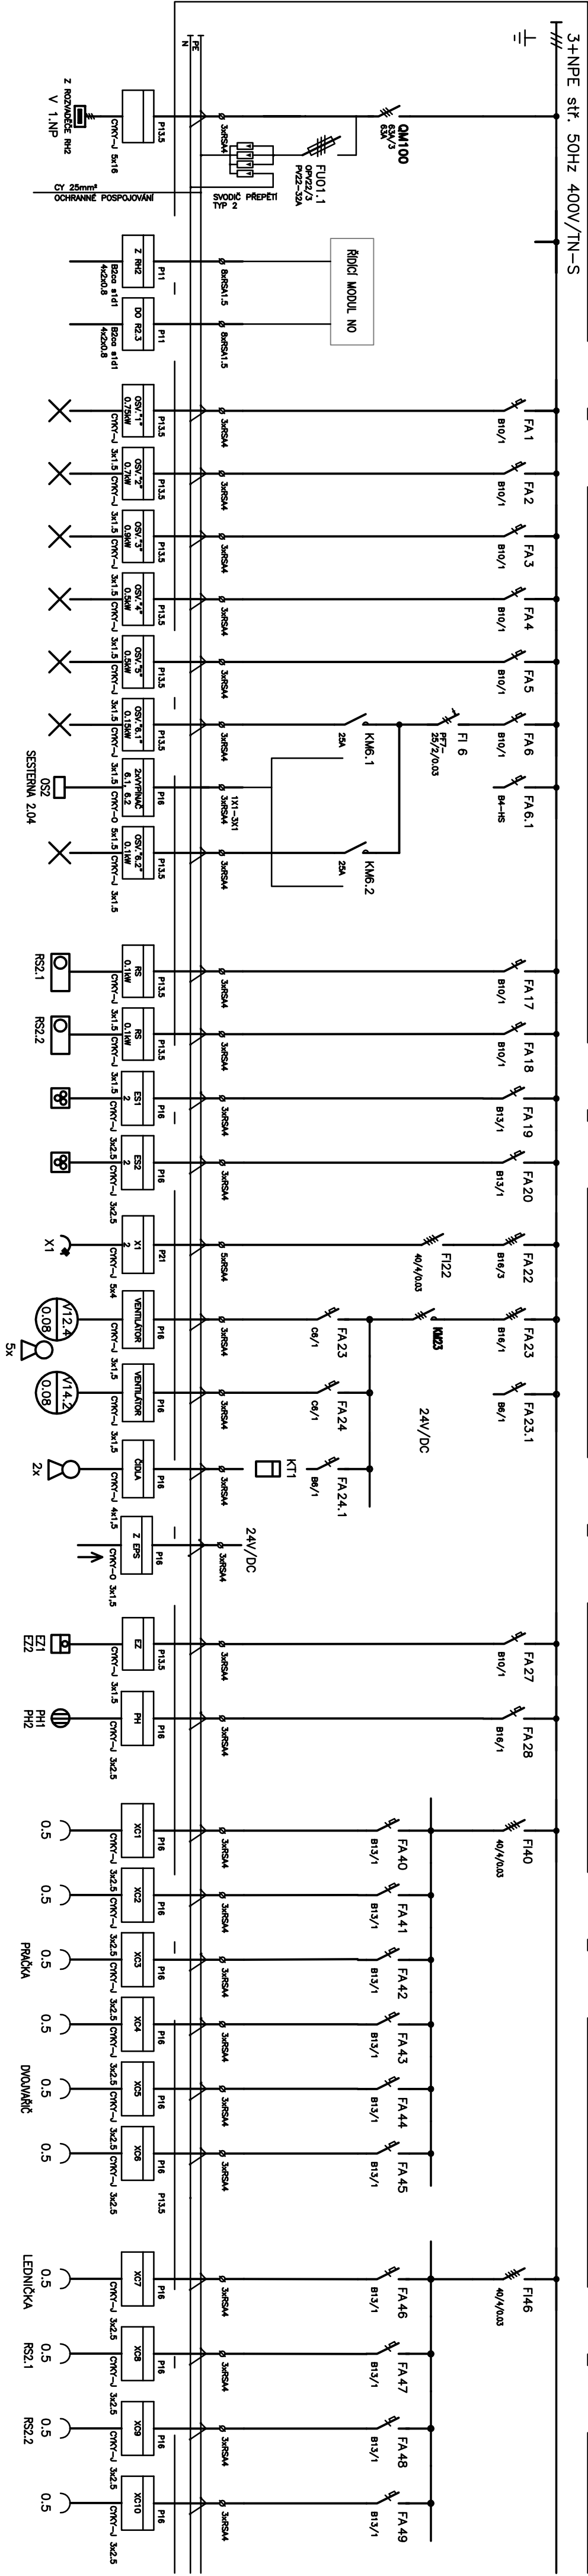

R2.2
OCEP ROZVODNICE ZAPUŠTĚNÁ DO NIKY
KRYTÍ V UZAV. STAVU: IP 30
KRYTÍ V OTEVR. STAVU: IP 20
VÝVODY: VRCHEM A SPODEM
ROZMĚRY: 600x2000x400 mm
PŘÍVODY: SPODEM

PŘÍSTROJE NA LIŠTÁCH DIN

Pi= 18,5kW
Pp= 9,4kW

ELEKTRICKÁ SÍŤ: 3+PEN síť .50Hz.400V/TN-C
3+NPE síť .50Hz.400V/TN-S

OCHRANA PŘED NDN: ZÁKLADNÍ: AUTOMATICKÝM ODPOJENÍM OD ZDROJE
DOPLŇKOVÁ: POSPOJOVÁNÍM, PROUD. CHRÁNIČI

OBJEDNATEL : Nemocnice Tábor, a.s. IČ 26095203, DIČ CZ26095203, Kpt. Jaroš 2000, 390 02 Tábor			
ZHOTOVITEL : Ing.arch. Jan Hochman - Atelier H1, autorizovaný architekt ČKA 00762, IČ: 11015802 K Břifčce 1656/65, 50008 Hradec Králové 8			
SPOLUPRÁCE : Ing.arch. Pavel Zadrabek ČKA 02 868, IČ: 44414471		ZHOTOVITEL ENERGIJEPROJEKT CZ, s. r. o. ODDILU : IČ: 27472655, DIČ: CZ27472655	
NOVÁ PSYCHIATRIE - NEMOCNICE TÁBOR			
STAVEBNÍ OBJEKT	STAVENIŠTĚ A, SO 01 BUDOVA ("NOVÁ PSYCHIATRIE")		STUPĚŇ : DSP+DPPS
PROFESE	SILNOPROUDÁ ELEKTROINSTALACE		
ODPOVĚDNÝ PROJEKTANT	Ing. Pavel Šandera, ČKAIT 0600617		
MĚŘÍTKO: -			
OBSAH VÝKRESU: SCHÉMA ROZVADĚČE R2.2		ČÍSLO V.: D.1.4.4.18	