
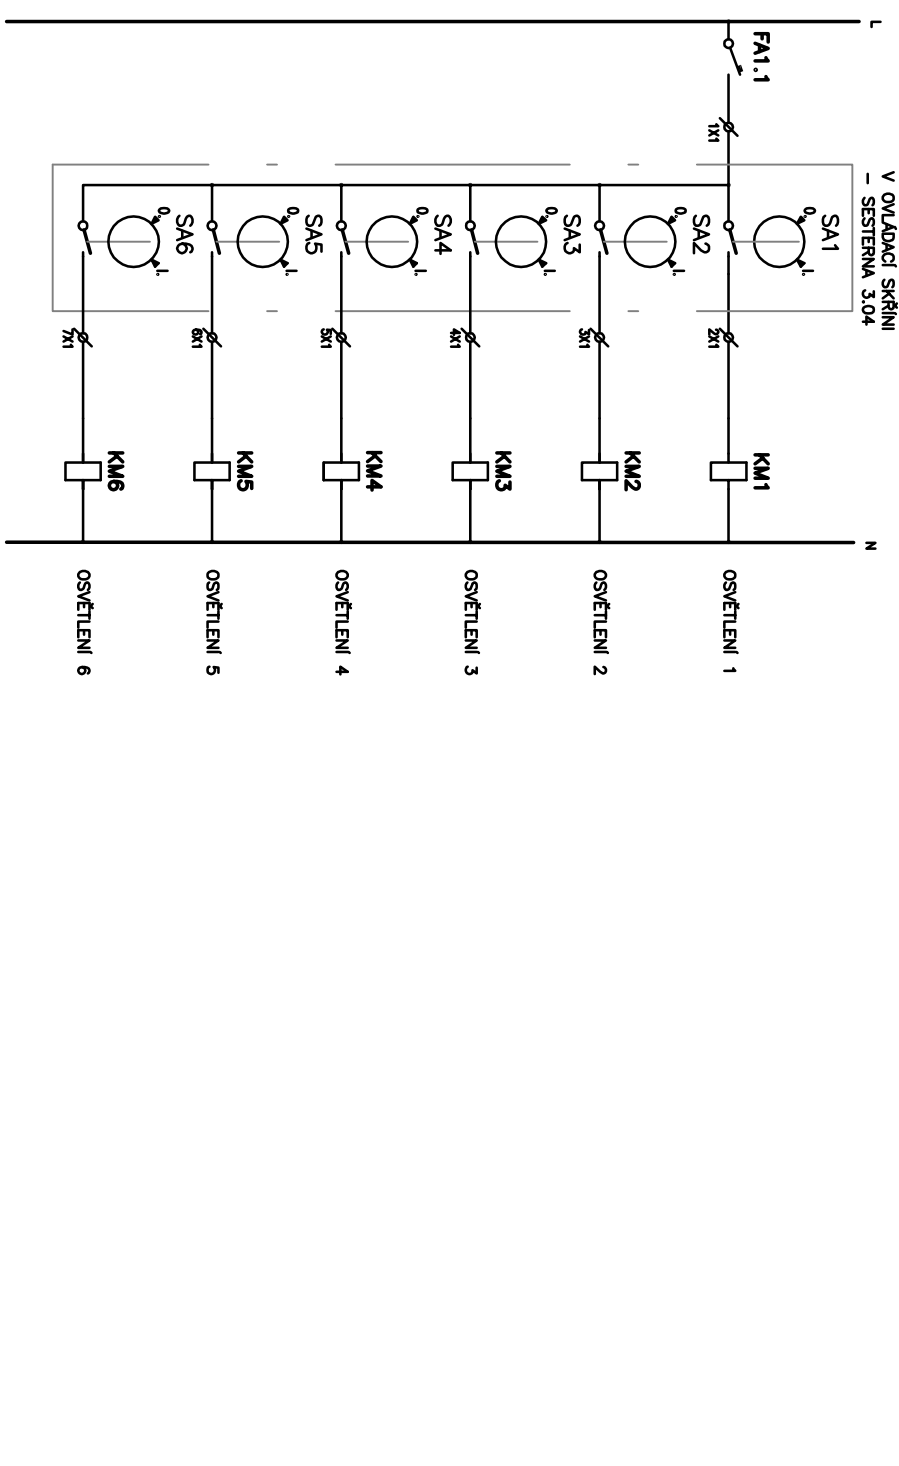
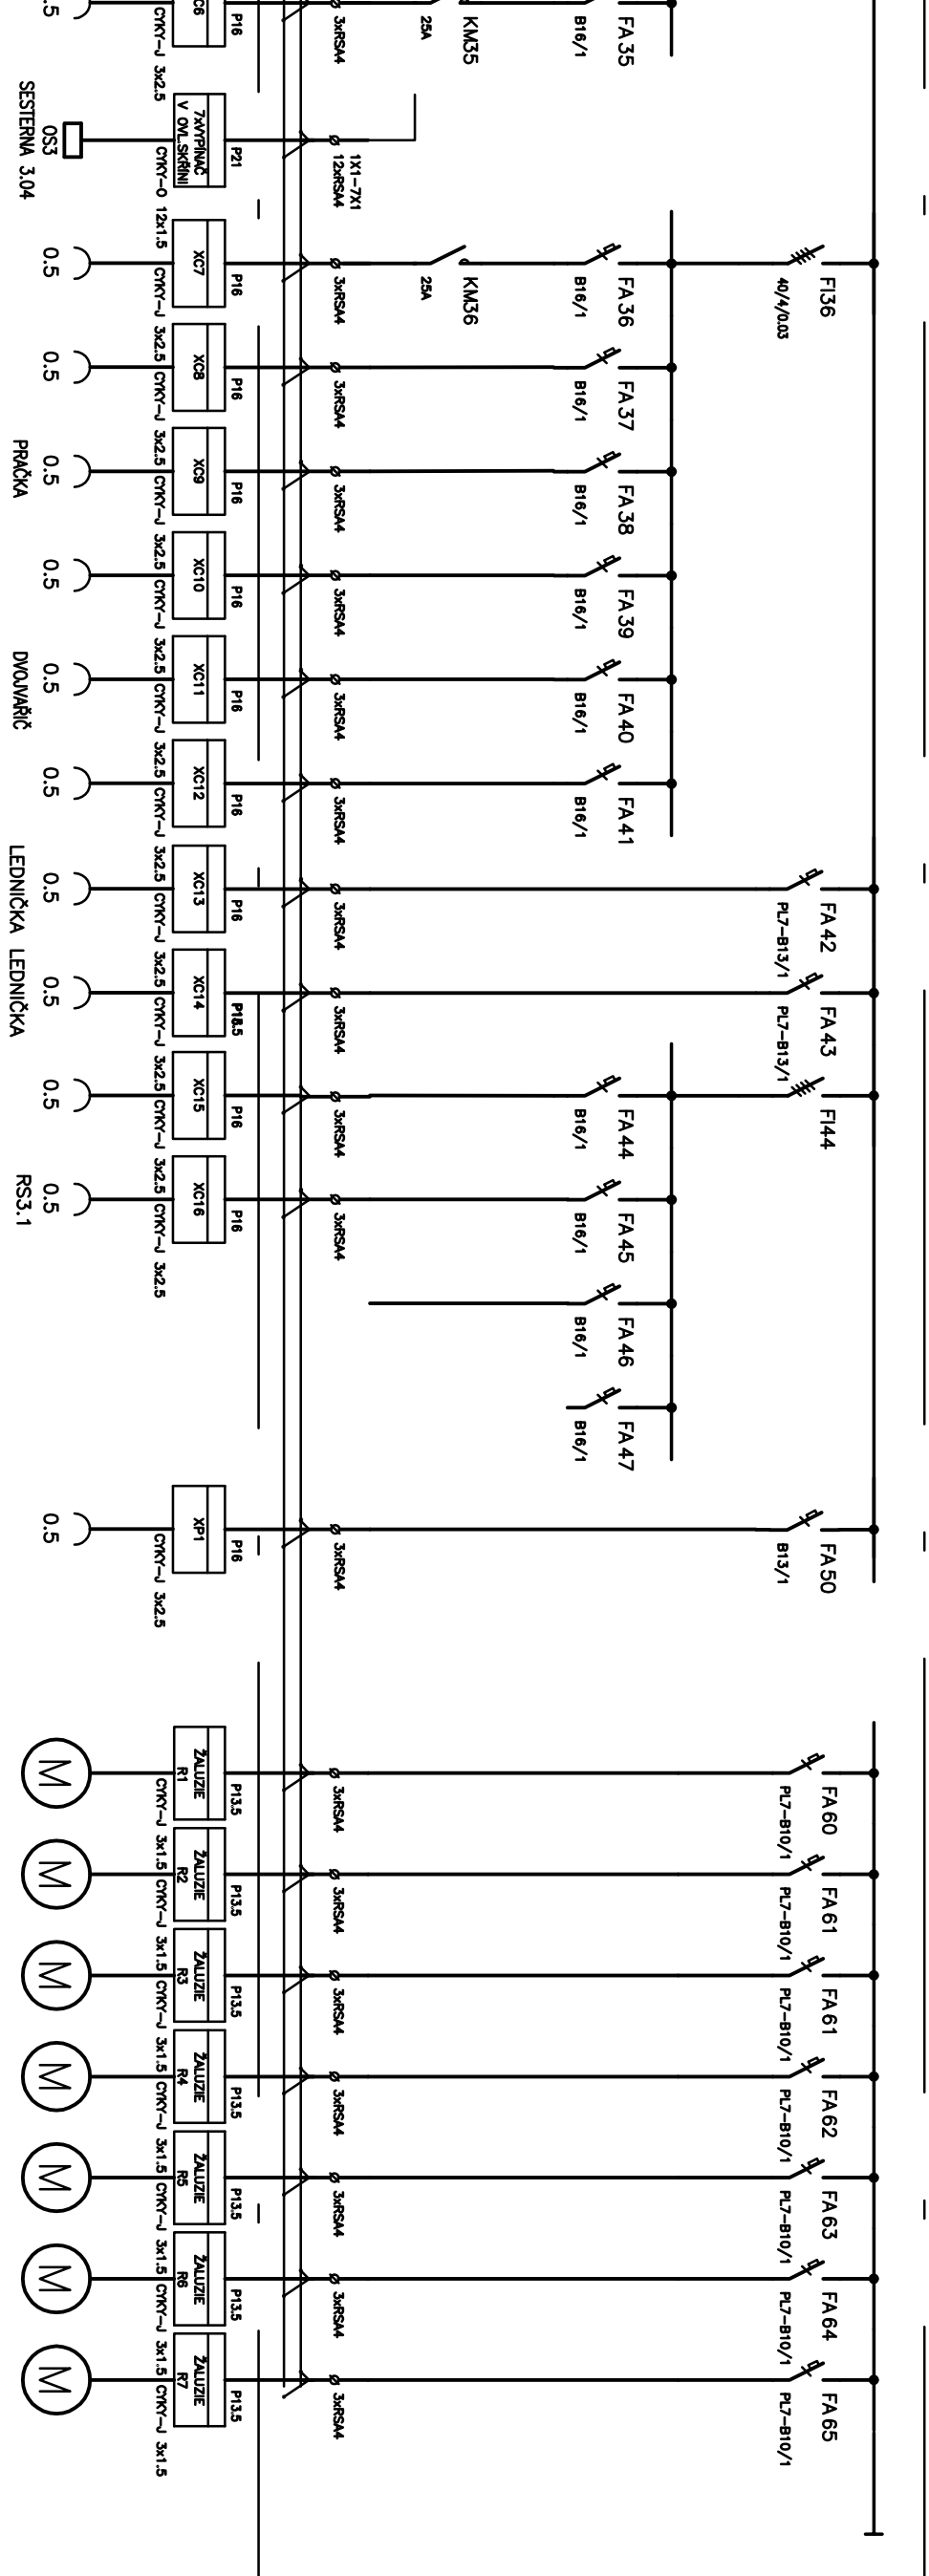


ROZVADĚČ R2.3

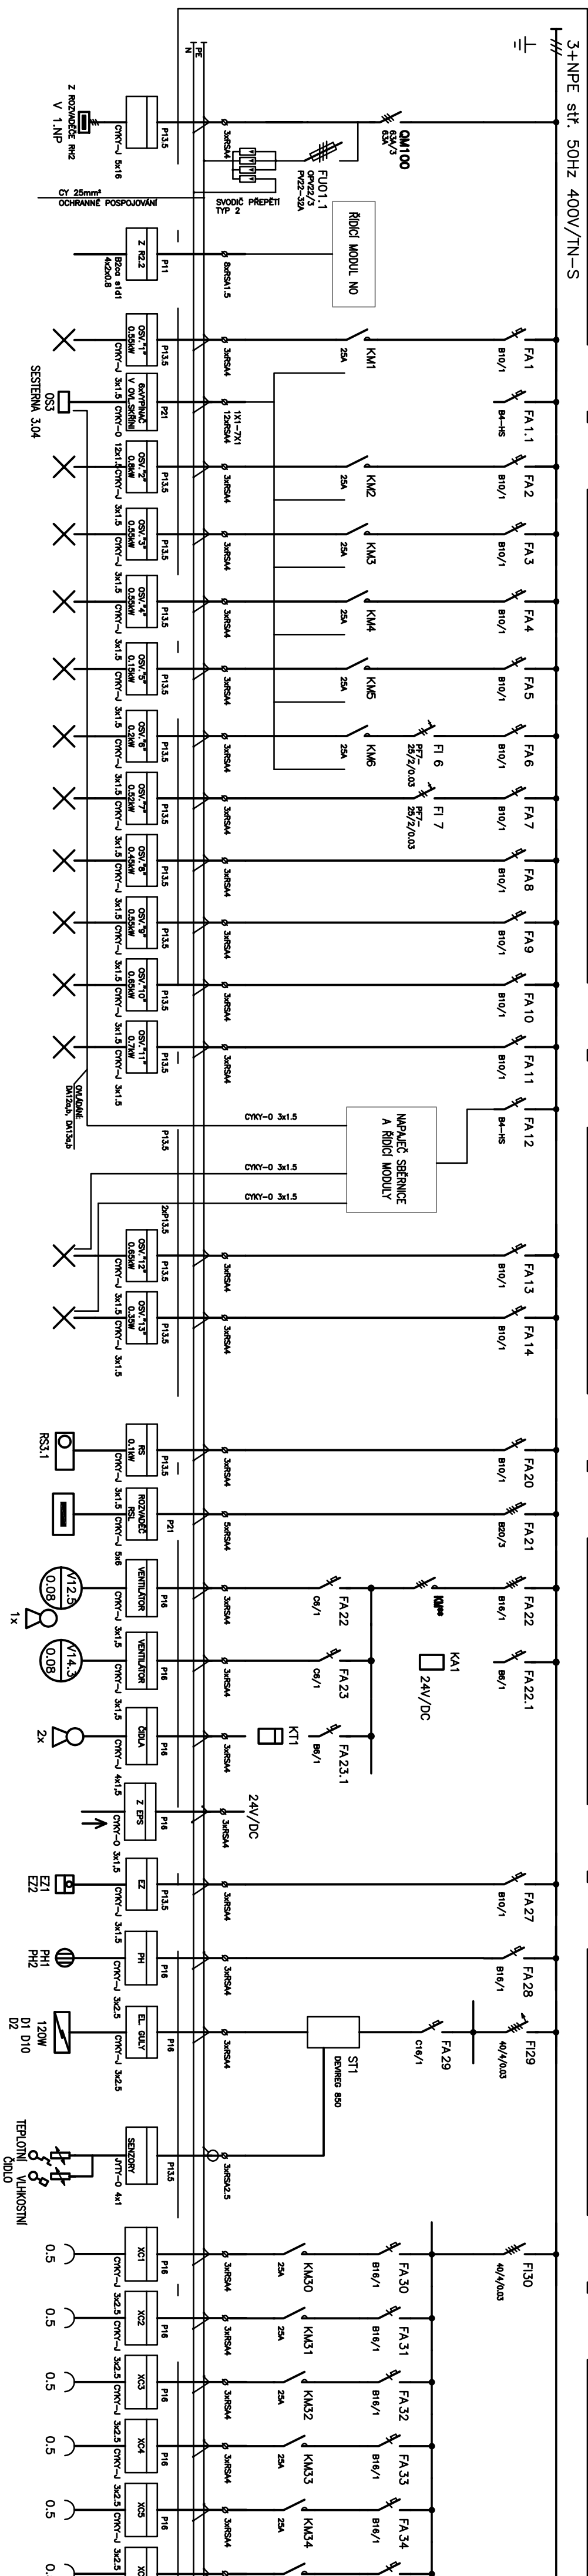

ELEKTRICKÁ SÍŤ:

3+PEN stř.50Hz,400V/TN-C
3+NPE stř.50Hz,400V/TN-S

OCHRANA PŘED NDN: ZAKLADNÍ: AUTOMATICKÝM ODPOJENÍM OD ZDROJE

DOPĽŇKOVÁ: POSPOJOVÁNIM, PROUD. CHRÁNIČI

OBJEDNATEL : Nemocnice Tábor, a.s. DČ 269358203, DIC CZ26095203, Kpl. Jarosla 2000, 390 02 Tábor	
ZHOTOVITEL : Ing.arch. Jan Hochman - Atelier H1, autorizovaný architekt CKA 00762, IČ: 11015802 Bz Blitvice 165665, 50008 Hradec Králové 8	
SPOLUPRÁCE : Ing.arch. Pavel Zadorobek CKA 02 868, IČ: 444 14471	
ZHOTOVITEL : ENERGIAPROJEKT CZ, s. r. o. ODDÍLU : IČ: 27472655, DČ: CZ27472655	

R2.3

OCEP ROZVODNICE ZAPUŠTĚNÁ DO NIKY

KRYTI V UZAVR. STAVU: IP 30

KRYTÍ V OLEVR. SLAVU: IP 20

VÝVODY: VRCHEM A SPODEM
DOZVIĚT: 800-3000-400

PŘÍVODY: SPODEM

PŘÍSTROJE NA LIŠTÁCH DIN

Pi= 30kW

$P_p = 18 \text{ kW}$

STAVEBNÍ OBJEKT	STAVENIŠTĚ A, SO 01 BUDOVA ("NOVÁ PSYCHIATRIE")	DATUM :	04/2015
PROJESE	SILNOPROUDÁ ELEKTROINSTALACE	PARÉ, č.:	
ODPOVĚDNÝ PROJEKTANT	Ing.Pavel Šandera, ČKAIT 0600617	MĚŘÍTKO:	-
OBSAH VÝKRESU:	SCHEMÁ ROZVADĚČE R2.3	číslo v.:	D.1.4.4.19