


ROZVADĚČ R2.4

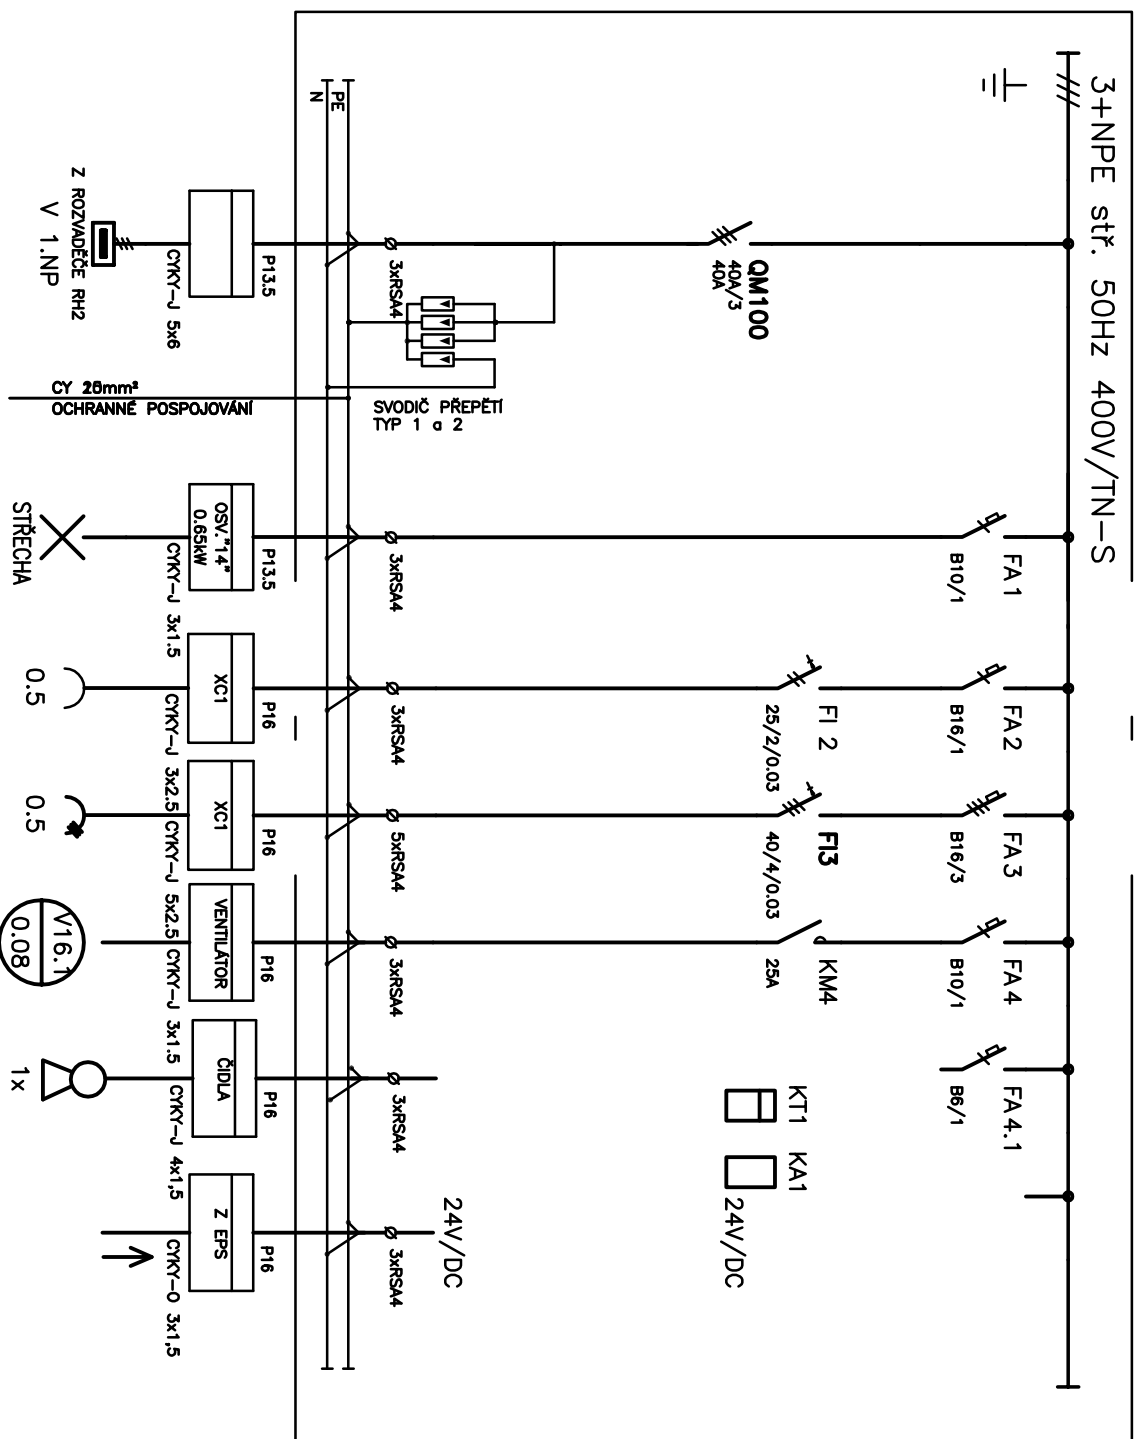

R2.4

OCEP ROZVODNICE NA POUZITIE
KRYTI V UZAV. STAVU: IP 44
KRYTI V OTEVR. STAVU: IP 20
VÝVODY: VRCHEM
ROZMERY: 400x650x140 mm
PŘÍVODY: VRCHEM

PŘÍSTROJE NA LIŠTÁCH DIN

$$P_i = P_p = 5 \text{ kW}$$


ELEKTRICKÁ SÍŤ:

3+PEN str.50Hz,400V/TN-C

3+NPE stř.50Hz,400V/TN-S

OCHRANA PŘED NDN: ZÁKLADNÍ: AUTOMATICKÝM ODPOJENÍM OD ZDROJE

DOPĽŇKOVÁ: POSPOJOVÁNÍM, PROUD. CHRÁNIČI

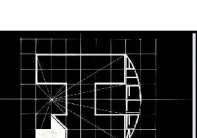OBJEDNATEL : Nemocnice Tábor, a.s. IČ 26095203, DIČ CZ26095203, Kpt. Jaroše 2000, 390 02 Tábor		
ZHOTOVITEL : Ing.arch. Jan Hochman - Atelier H1, autorizovaný architekt ČKA 00762, IČ: 11015802 K Biličce 1656/65, 50008 Hradec Králové 8		
SPOLUPRÁCE : Ing.arch. Pavel Zadrobílek ČKA 02 868, IČ: 44414471		
ZHOTOVITEL ENERGIEPROJEKT CZ, s. r. o. ODDÍLU : IČ: 27472655, DIČ: CZ27472655		
NOVÁ PSYCHIATRIE - NEMOCNICE TÁBOR		
STAVEBNÍ OBJEKT	STAVENIŠTĚ A, SO 01 BUDOVA ("NOVÁ PSYCHIATRIE")	STUPEŇ : DSP+DPPS
PROFESE	SILNOPROUDÁ ELEKTROINSTALACE	
ODPOVĚDNÝ PROJEKTANT	Ing.Pavel Šandera, ČKAIT 0600617	
OBSAH VÝKRESU:	SCHÉMA ROZVADĚČE R2.4	
		ČÍSLO V. : D.1.4.4.20