


A

B

Střecha

Střecha

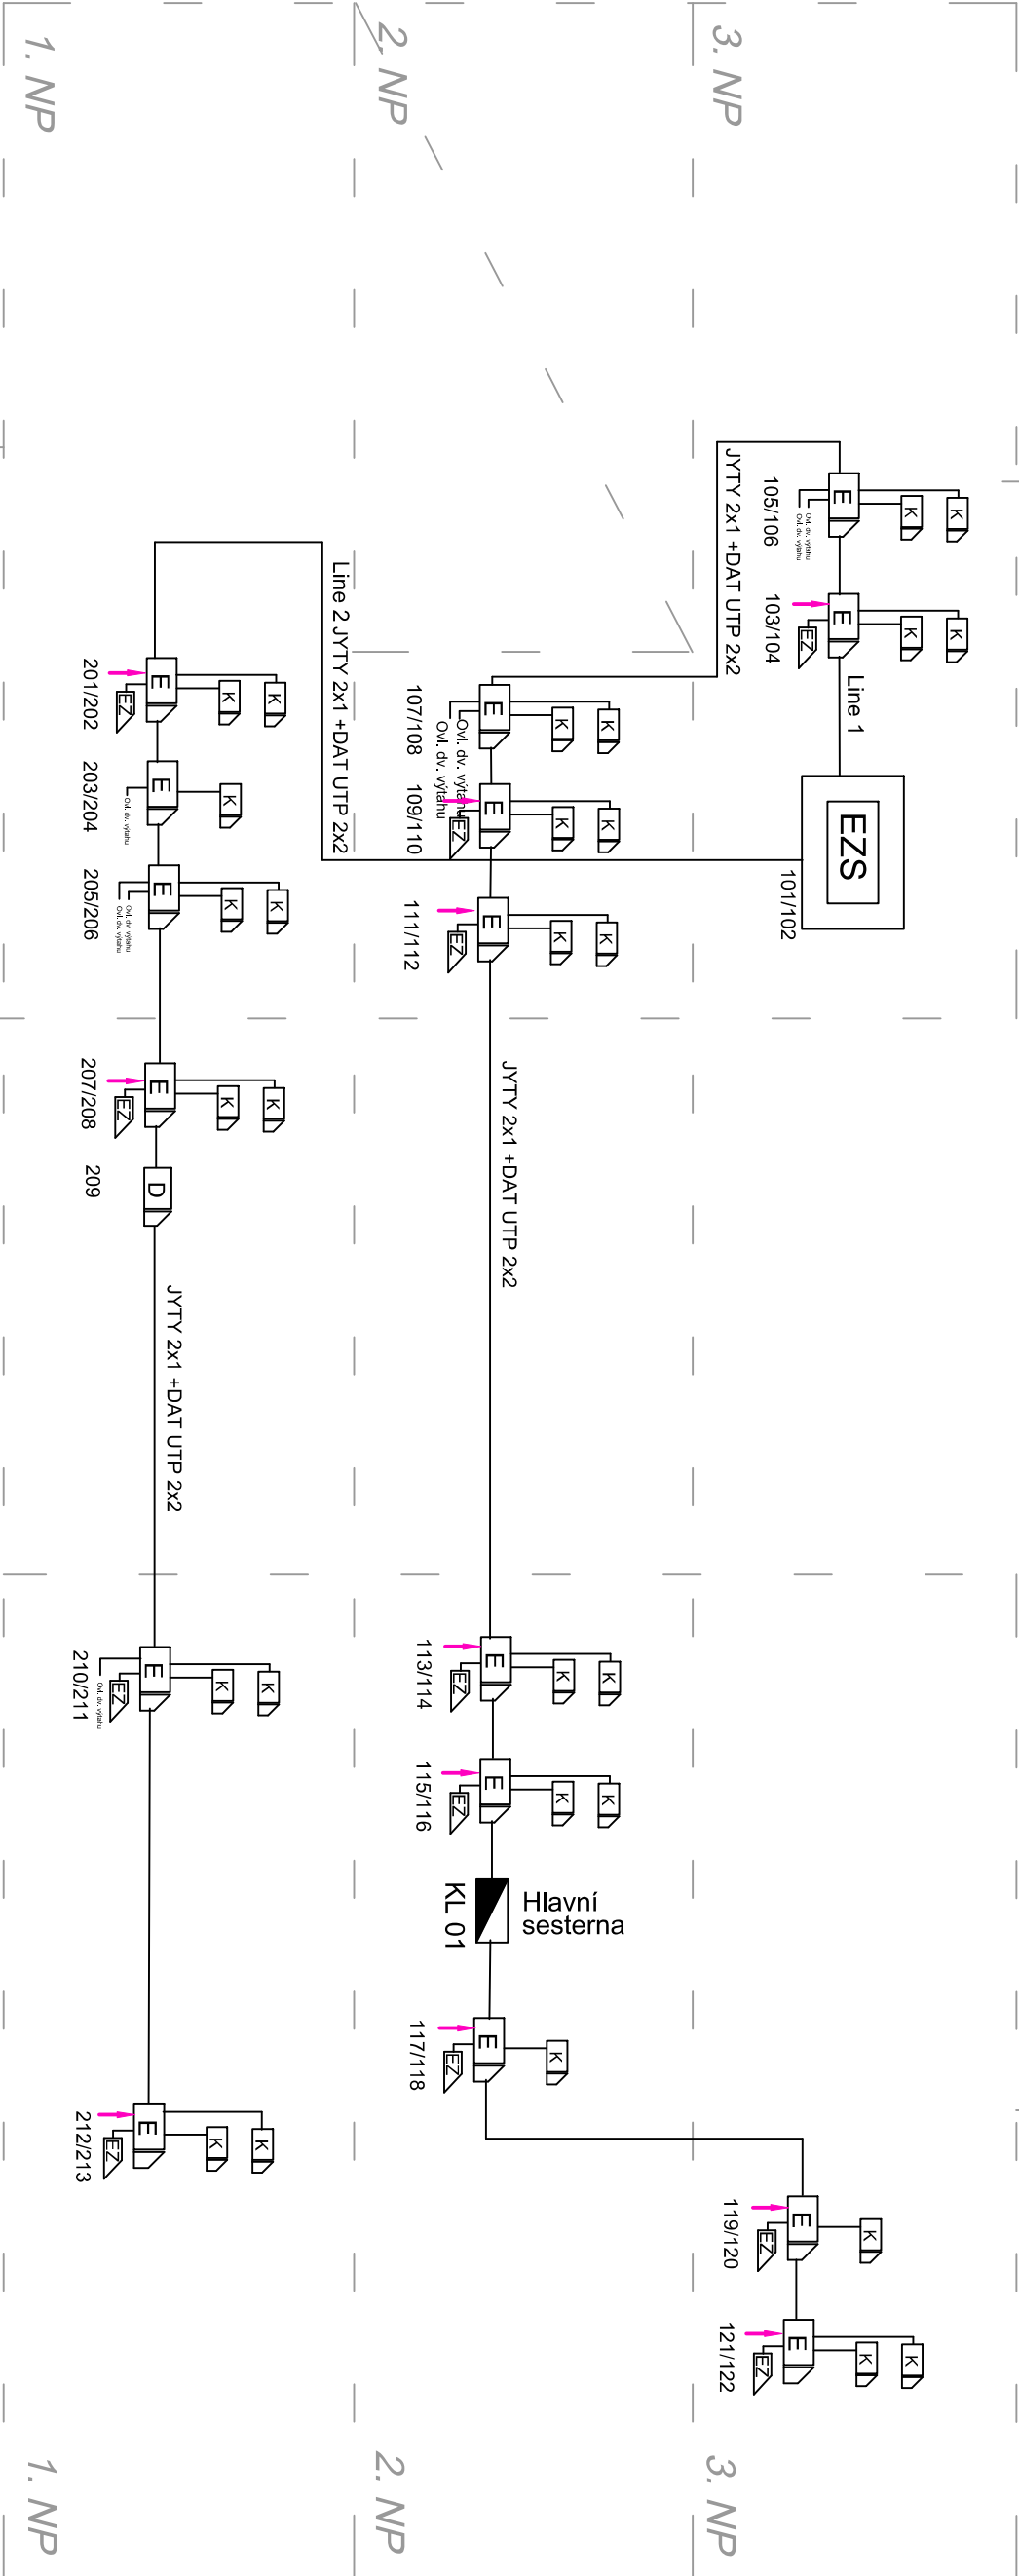

1. NP

2. NP

3. NP

1. NP

2. NP

3. NP

- Ústředna EZS - (KPO DOS) + 1,7 m
- Ovládací klávesnice +1,4 m
- Docházkový terminál + 1,4 m
- Kartový systém - vyhodnocovací jednotka + 2,2 m
- kartový systém - bezkontaktní čtečka pro ovládání dveří +1200
- Elektrický zámek (revetni)

Technické podlaží

Poznámka EZS :
Kabeľové rozvody EZS jsou realizovány kabely LAM 6X 4x0,4+2x0,6 a SYKFY 5 x 2 x 0,5 datové linky kabelem Belden 9501 a napájení JYTY 2x1 v trubkách pod omítkou, případně v elektroinstalačních lištách na povrchu.

Při montáži dodržet ČSN EN řady 50 130 - Poplachové systémy.

Ochrana před úrazem elektrickým proudem:

Dle ČSN 33 20000-4-41

pro ústřednu EZS - samočinným odpojením od zdroje sítě
pro ostatní prvky systému EZS - bezpečným napětím

Napěťová soustava:

U ústředny: 3 PEN 400/230V ~ 50 Hz síť TN - S

Jmenovité napětí rozvodů EZS 12 V ss

Vedoucí projektčního střediska :		Generální projektant :		Stupně :	
Ing. Karel Petrů		Ing. ARCH+PAVEL ZVORONILK		DPS+DPPS	
Zpracoval :		Profilové :		ELEKTRO	
Ing. Radmila Petrů					
Autizace / razko		Podpis :			
Alcaz :					
Slaboproud (EPS, SKS, EZS-KPO, KAM, DTEL, TEL, STA-SAT)		Datum : 4/ 2015		Výkres č. : D.1.4.5.10	
Přehledové schéma rozvodů EZS (KPO, DOS)		Měřítko : --			
Přímý uživatel : Nemocnice Tábor , a.s.		Objekt : Nový pavilon psychiatrie		Archivní číslo : Z45020	