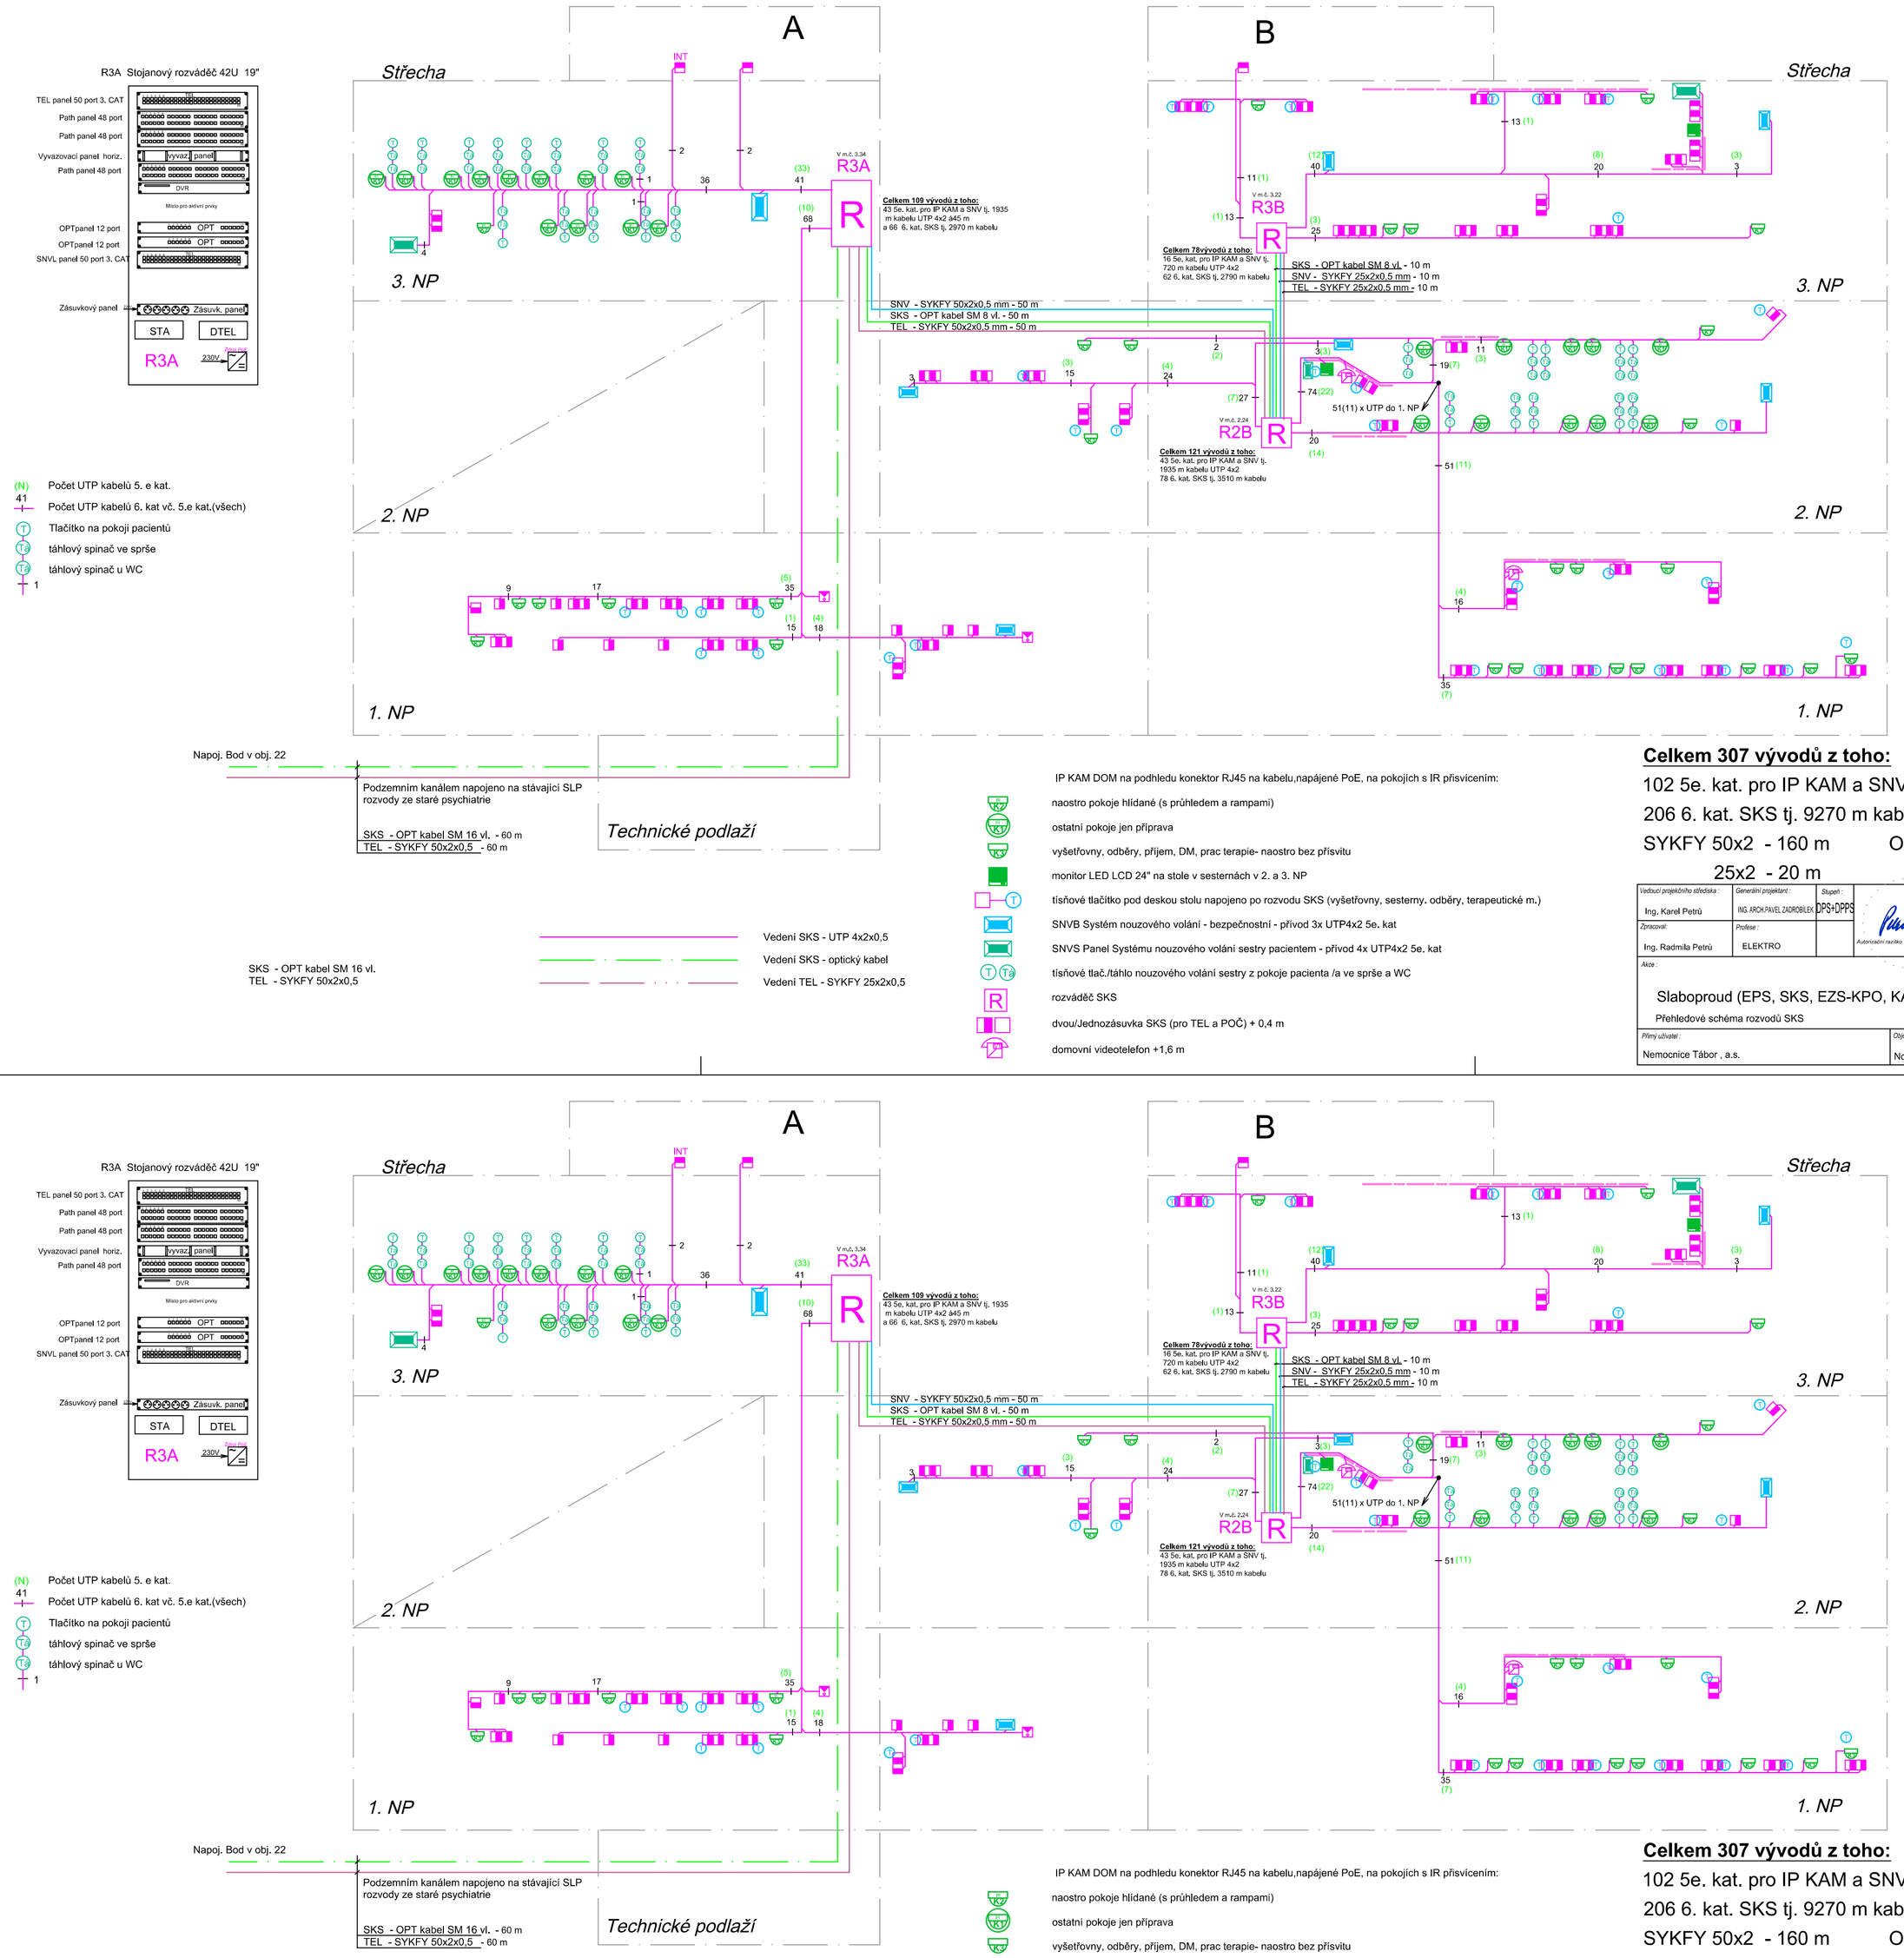

Celkem 307 vývodů z toho:

102 5e. kat. pro IP KAM a SNV tj. 4590 m kabelu UTP 4x2

206 6. kat. SKS tj. 9270 m kabelu

SYKFY 50x2 - 160 m OPT 16 vl. - 60 m

25x2 - 20 m 8 vl. - 60 m

Vedoucí projektového střediska: Ing. Karel Petrů	Generální projektant: ING.ARCH.PAVEL ZADROBILEK	Stupeň: DPS+DPPS	EPOS PRO, s.r.o. Smilova 333 530 02 Pardubice tel : 461 101 421 DIČ CZ25262564 www.epos.cz
Zpracoval: Ing. Radmila Petrů	Profese: ELEKTRO		Autorizační razítko / Podpis / EPOS hardware, software, projekty, služby

Akce: Slaboproud (EPS, SKS, EZS-KPO, KAM, DTEL, TEL, STA-SAT)

Přehledové schéma rozvodů SKS

Datum: 4/ 2015 | Měřítko: --- | Výkres č.: D.1.4.5.11

Přímý uživatel: Nemocnice Tábor , a.s. | Objekt: Nový pavilon psychiatrie | Archivní číslo: z45020

R3A Stojanový rozváděč 42U 19"
TEL panel 50 port 3. CAT
Path panel 48 port
Path panel 48 port
Vyvazovací panel horiz.
Path panel 48 port
OPTpanel 12 port
OPTpanel 12 port
SNVL panel 50 port 3. CAT
Zásuvkový panel
Zásuvk. panel
STA
DTEL
230V
R3B Nástěnný rozváděč 18U 19"
SNVS panel 50 port 3. CAT
R2B Stojanový rozváděč 42U 19"
TEL panel 50 port 3. CAT
SNVB panel 50 port 3. CAT
SNVS panel 50 port 3. CAT
Napoj. Bod v obj. 22
Podzemním kanálem napojeno na stávající SLP rozvody ze staré psychiatrie
SKS - OPT kabel SM 16 vl. - 60 m
TEL - SYKFY 50x2x0,5 - 60 m
(N) Počet UTP kabelů 5. e kat.
Počet UTP kabelů 6. kat vč. 5.e kat.(všech)
T Tlačítko na pokoji pacientů
TŽ táhlový spínač ve sprše
TŽ táhlový spínač u WC
1
IP KAM DOM na podhledu konektor RJ45 na kabelu,napájené PoE, na pokojích s IR přísvícením:
naostro pokoje hlídané (s průhledem a rampami)
ostatní pokoje jen příprava
vyšetřovny, odběry, příjem, DM, prac terapie- naostro bez přísvitu
monitor LED LCD 24" na stole v sesternách v 2. a 3. NP
tísňové tlačítko pod deskou stolu napojeno po rozvodu SKS (vyšetřovny, sesterny. odběry, terapeutické m.)
SNVB Systém nouzového volání - bezpečnostní - přívod 3x UTP4x2 5e, kat
SNVS Panel Systému nouzového volání sestry pacientem - přívod 4x UTP4x2 5e. kat
tísňové tlač./táhlo nouzového volání sestry z pokoje pacienta /a ve sprše a WC
rozváděč SKS
dvou/Jednozásuvka SKS (pro TEL a POČ) + 0,4 m
domovní videotelefon +1,6 m
SKS - OPT kabel SM 16 vl.
TEL - SYKFY 50x2x0,5
Vedení SKS - UTP 4x2x0,5
Vedení SKS - optický kabel
Vedení TEL - SYKFY 25x2x0,5
Celkem 307 vývodů z toho:
102 5e. kat. pro IP KAM a SNV tj. 4590 m kabelu UTP 4x2
206 6. kat. SKS tj. 9270 m kabelu
SYKFY 50x2 - 160 m OPT 16 vl. - 60 m
25x2 - 20 m 8 vl. - 60 m
Slaboproud (EPS, SKS, EZS-KPO, KAM, DTEL, TEL, STA-SAT)
Přehledové schéma rozvodů SKS
Nemocnice Tábor , a.s.
Nový pavilon psychiatrie
z45020