


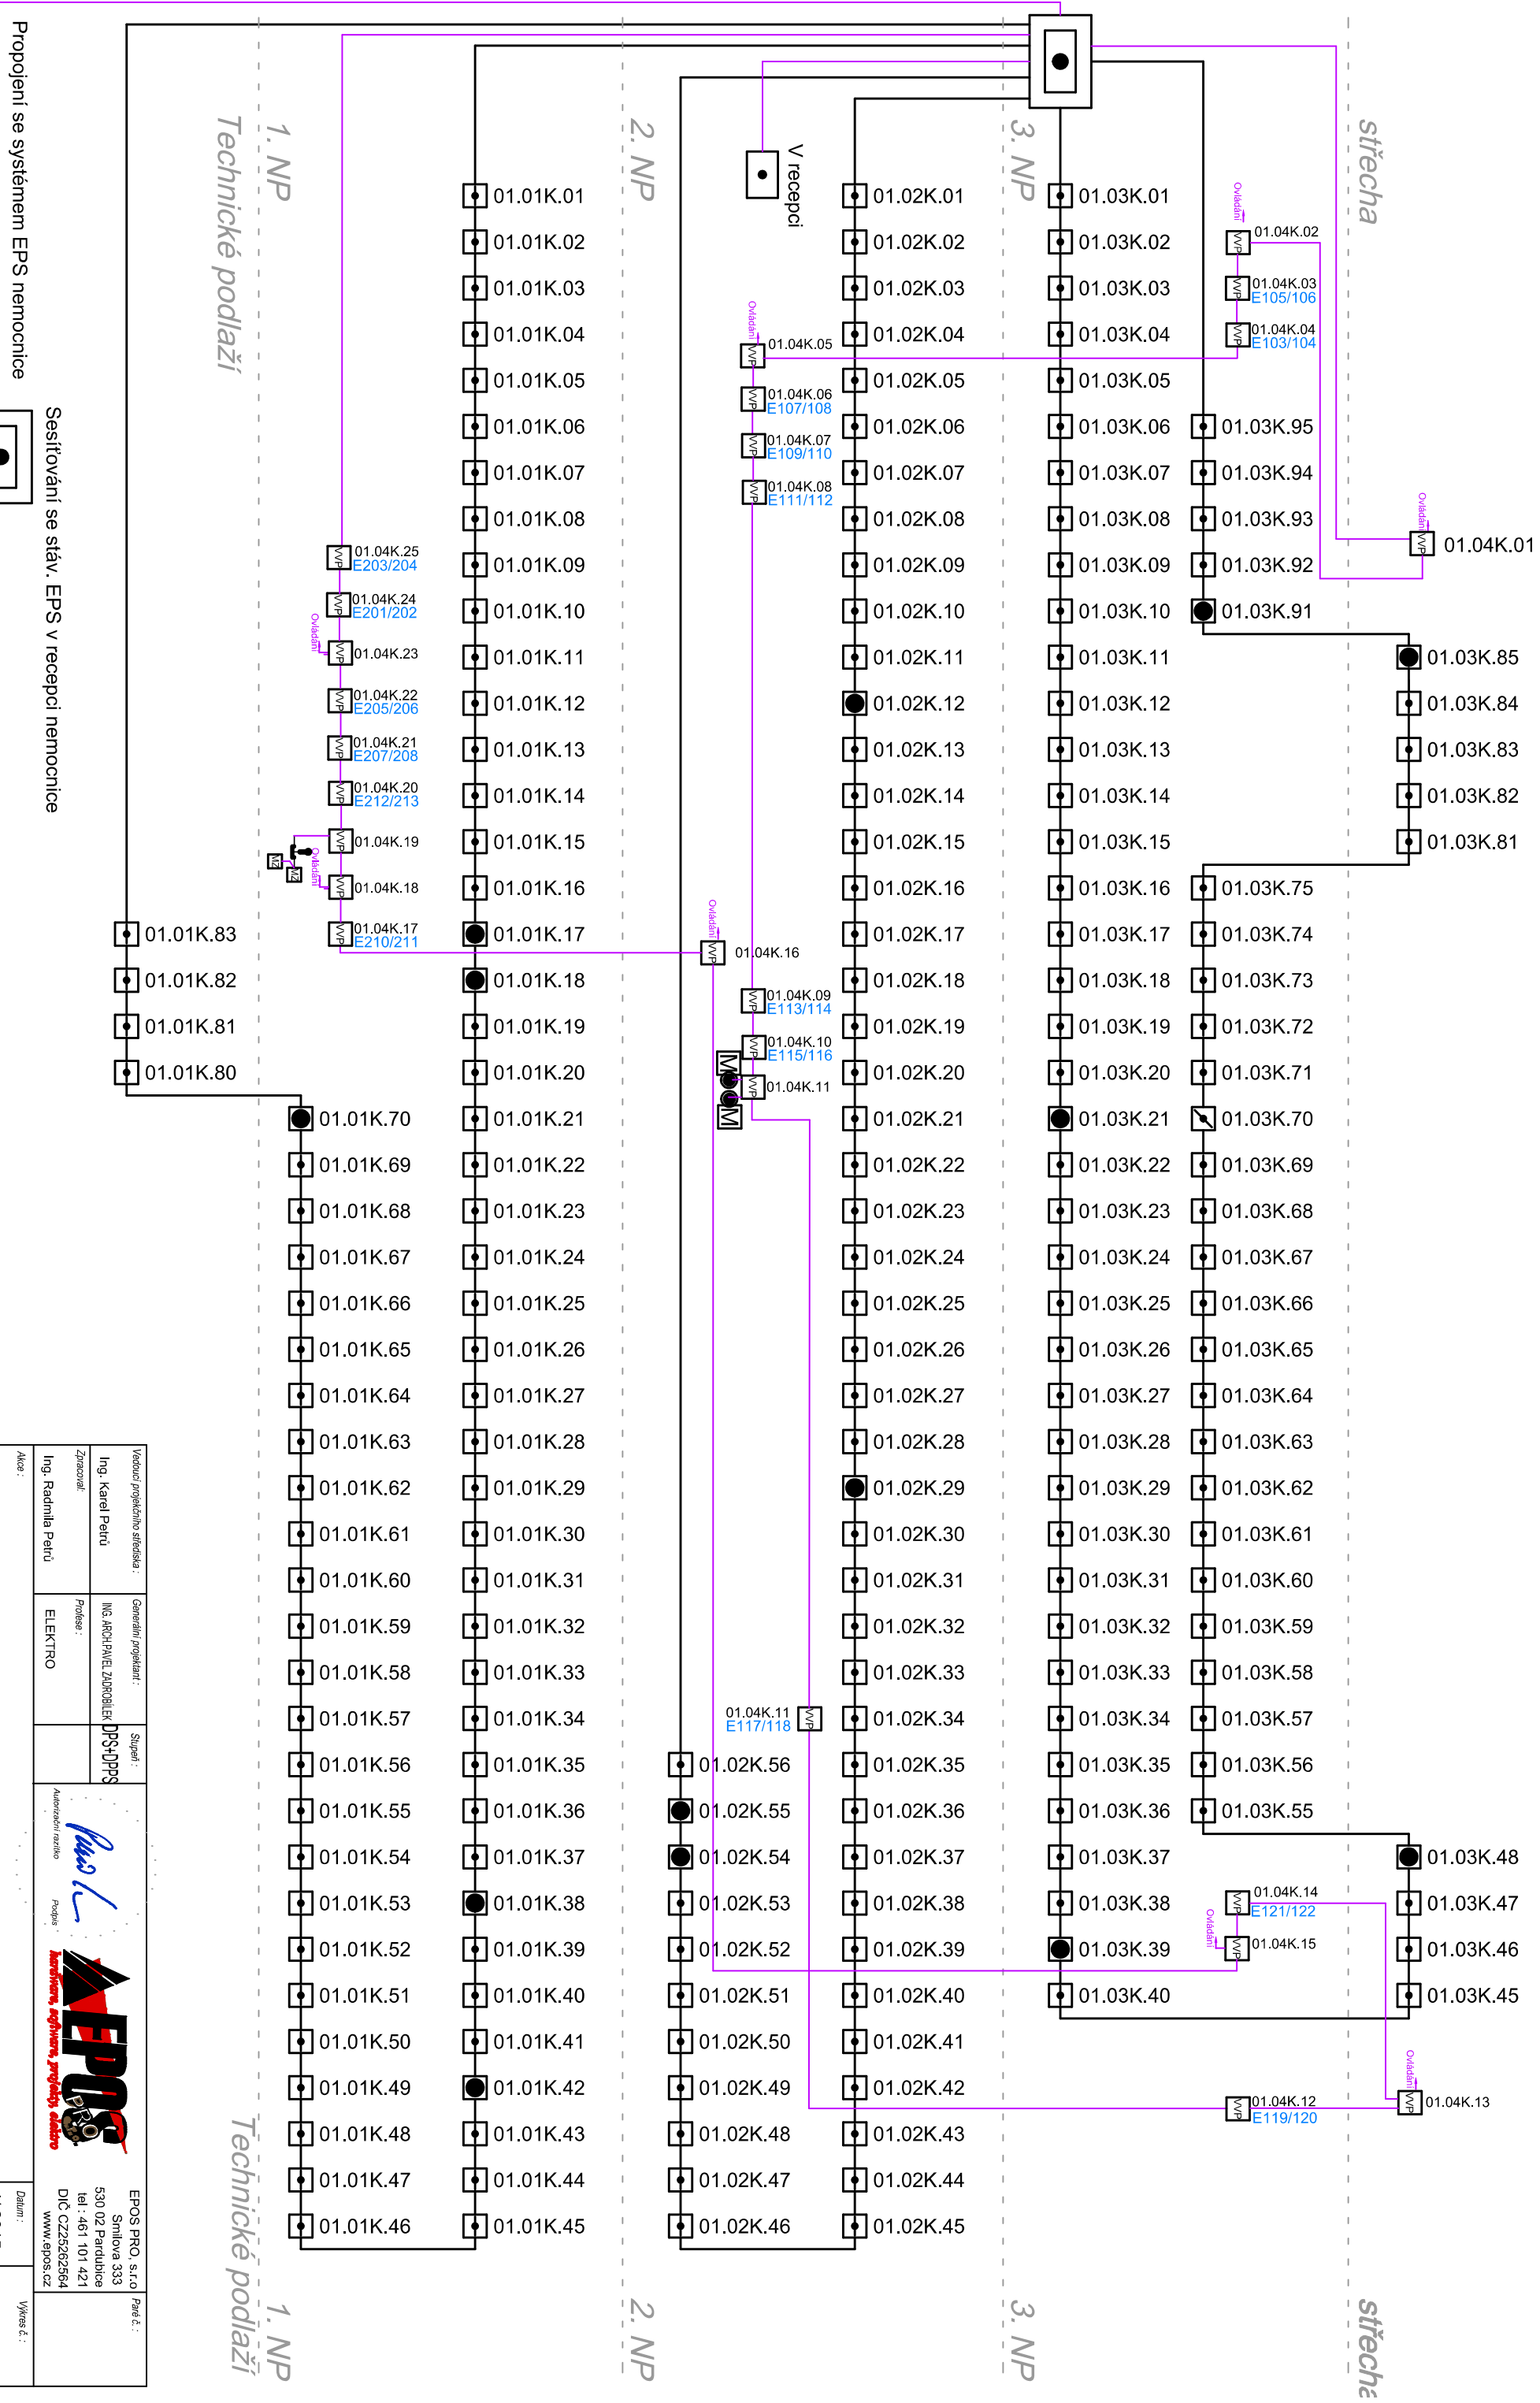

Vedoucí projektčního střediska :		Generální projektant :		Stupň :	
Ing. Karel Petříč		ING. ARCHANEEL ZADROBIL		DPS+DPS	
Zpracoval :		Projeke :			
Ing. Radmila Petříč		ELEKTRO			
Akte :		Autentikační razítko		Podpis :	
Slaboproud (EPS, SKS, EZS-KPO, KAM, DTEL, TEL, STA-SAT)				EPOS PRO, s.r.o.	
				Smlouva 333	
				530 02 Pardubice	
Přehledové schéma rozvodů EPS				tel : 461 101 421	
Přímý uživatel :				DIČ CZ25252564	
Nemocnice Tábor , a.s.				www.epos.cz	
				Datum :	
				4/ 2015	
				Výtisk č. :	
				D.1.4.5.6	
				Archivní číslo :	
				Z45020	