
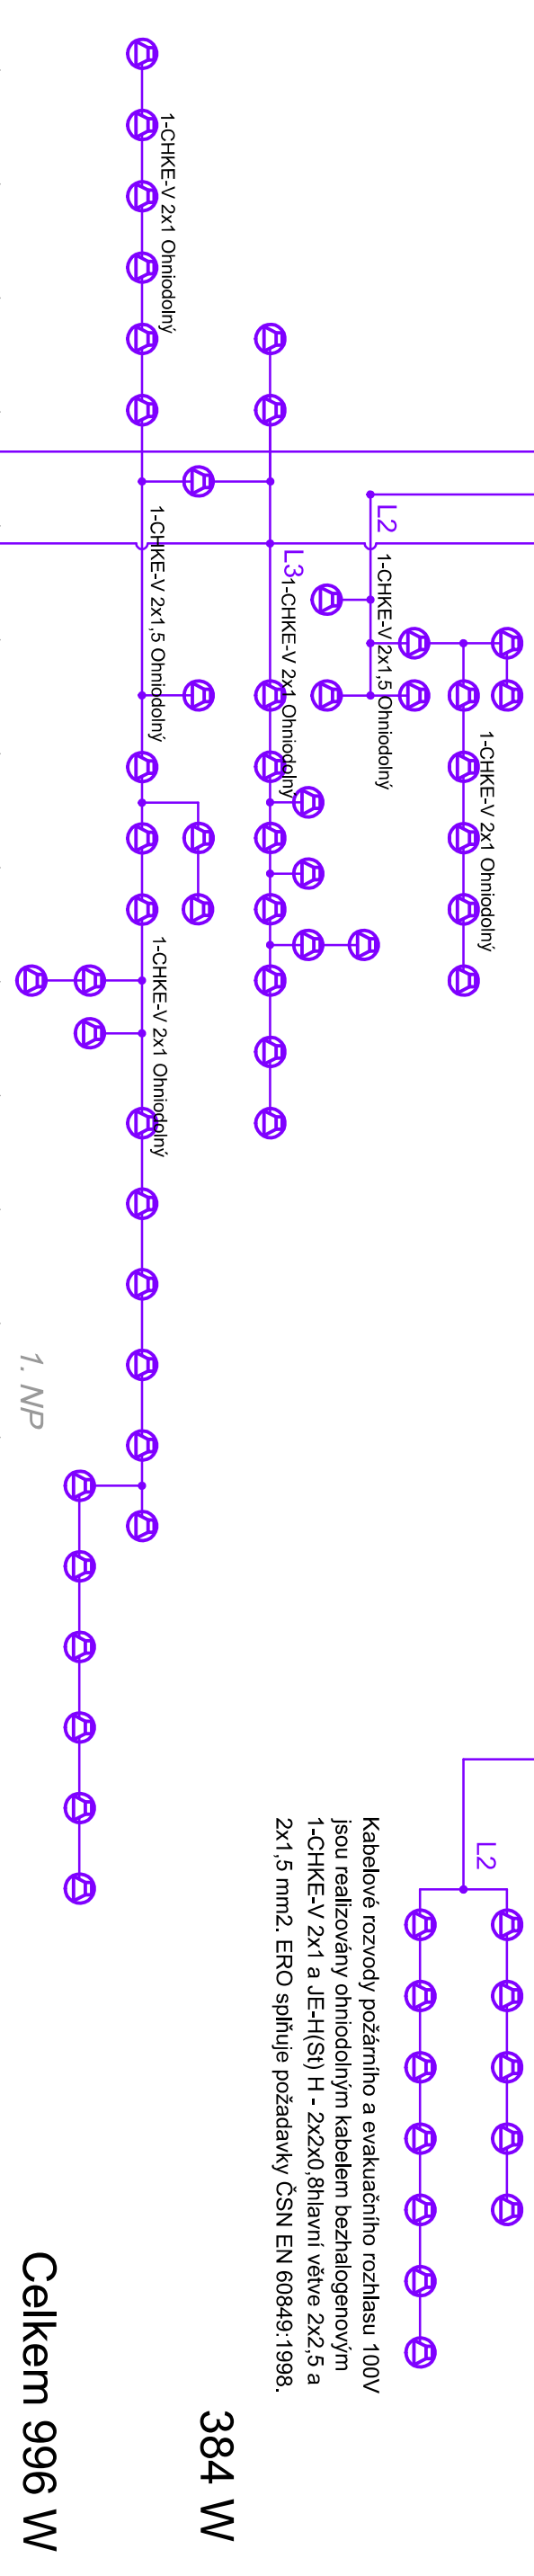


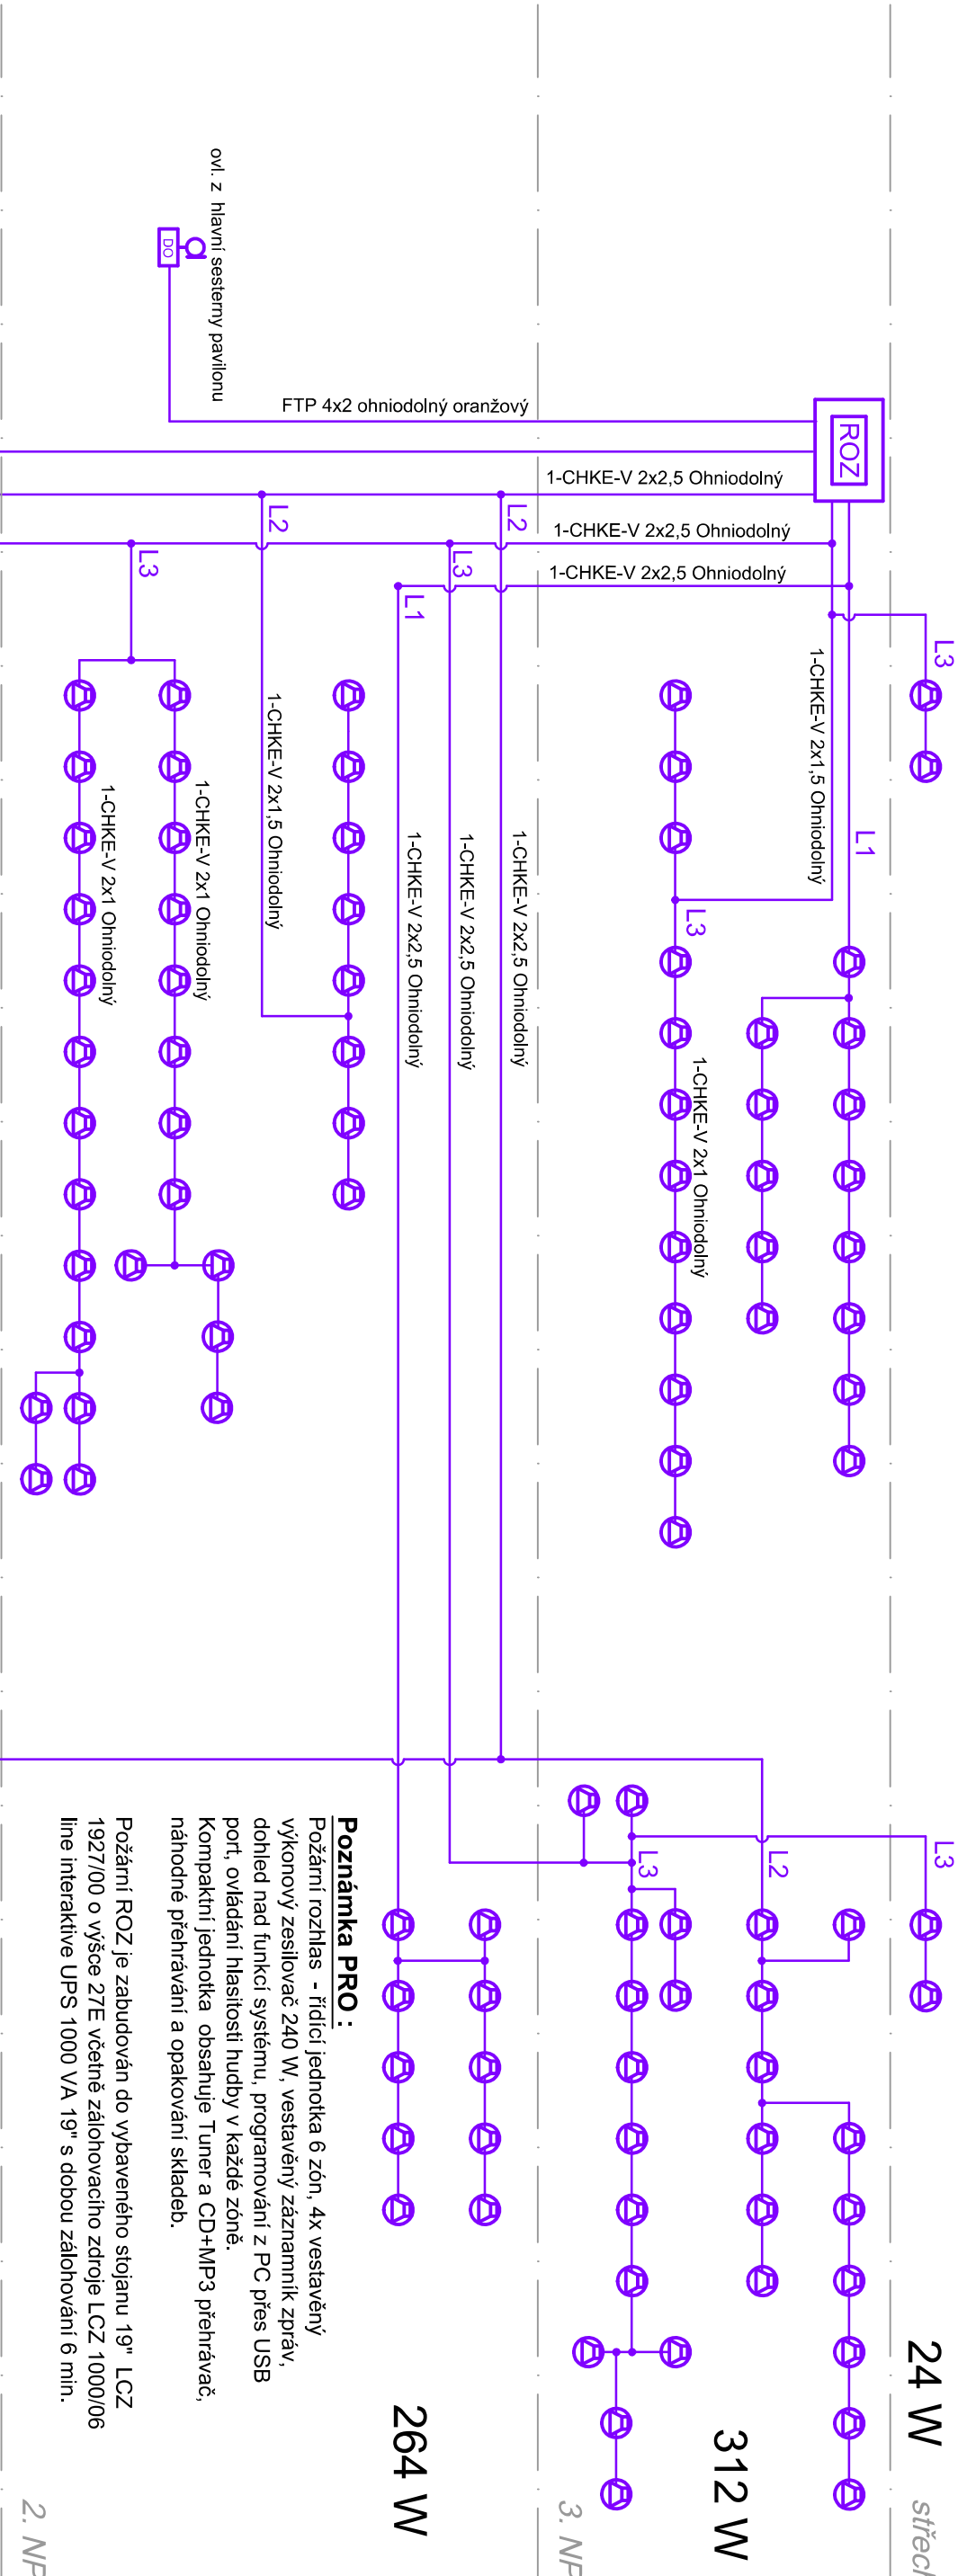

vedoucí projektčního střešního:		Generální projektant:		Stupni:		EPOS PRO, s.r.o. Průběh č.:	
Ing. Karel Peřtů		Ing. ARCHANE, ZBORĚL & PŘES-PPS		Ing. Radmila Peřtů		Smlouva 333	
Zpracoval:		Proces:		ELEKTRO		530 02 Pardubice	
Ing. Radmila Peřtů		Autizace: azizbo		Podpis:		tel : 461 101 421	
Alce:		Datum:		Objekt:		DIČ CZ25262564	
Slaboproud (EPS, SKS, EZS-KPO, KAM, DTEL, TEL, STA-SAT)		4/2015		Nový pavilon psychiatrie		www.epos.cz	
Přehledové schéma rozvodů ROZ		Měřítko:		Archivní číslo:		D.1.4.5.7	
První užívání:		---		Z45020		245020	
Nemocnice Tábor, a.s.							