


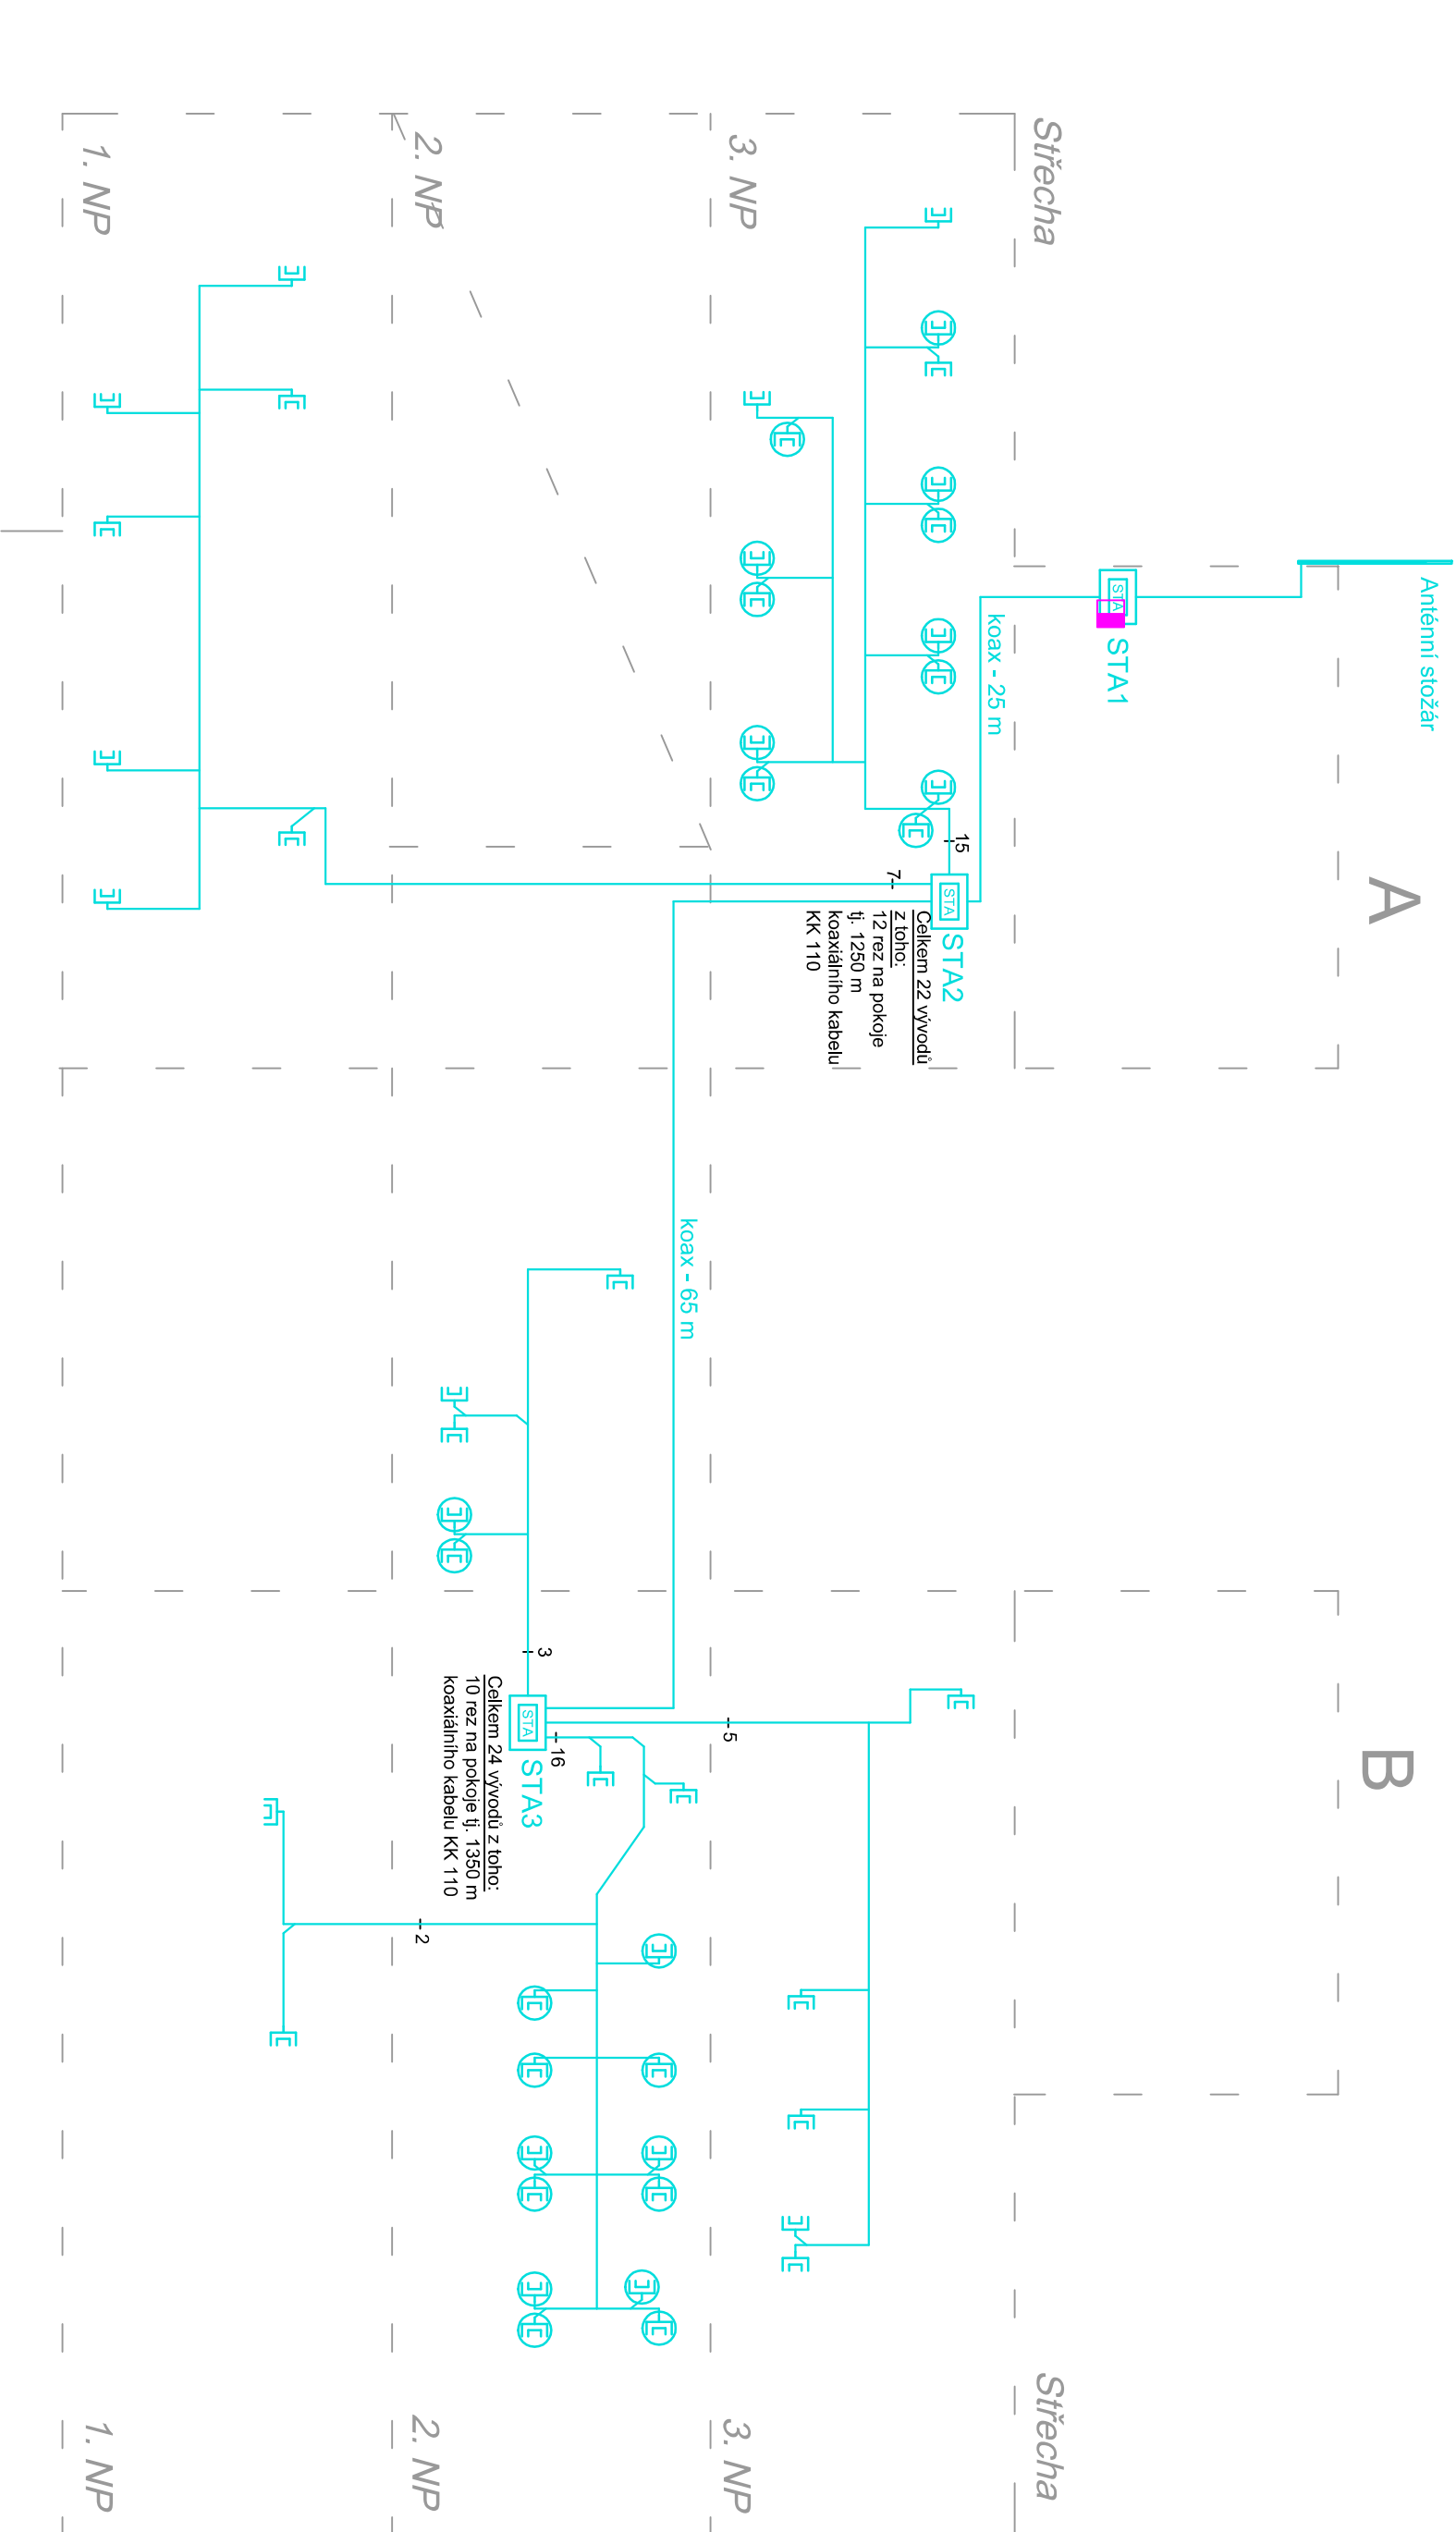

- STA

•
- Skříň STA
- Anténní stožár
- IEC

IEC
- +2m DM, LP, prac terapie (STA)
- +2m pokoje pac. jen příprava v krabici ukončena stočená rez 50 cm koaxu s IEC konektorem
- Vedení STA - Koax. kabel KK 110
- Technické podlaží

Celkem 46 vývodů z toho:
22 rez na pokoje tj. 2600 m koaxiálního kabelu KK 110
a 90 m 9tí koaxové kaskády

Vedoucí projekčního střediska :		Generální projektant :		Stupel :	
Ing. Karel Petřů		ING. ARCH. PNEI ZDROBILEK		DPS+DPS	
Zpracoval :		Proces :			
Ing. Radmila Petřů		ELEKTRO			
Adresa :		Autografní razítko		Podpis :	
Slaboproud (EPS, SKS, EZS-KPO, KAM, DTEL, TEL, STA-SAT)				Datum :	
				4/2015	
Přehledové schéma rozvodů STA				Měřítko :	

Přímý uživatel :		Objekt :		Archivní číslo :	
Nemocnice Tábor , a.s.		Nový pavilon psychiatrie		D.1.4.5.8	
				245020	