


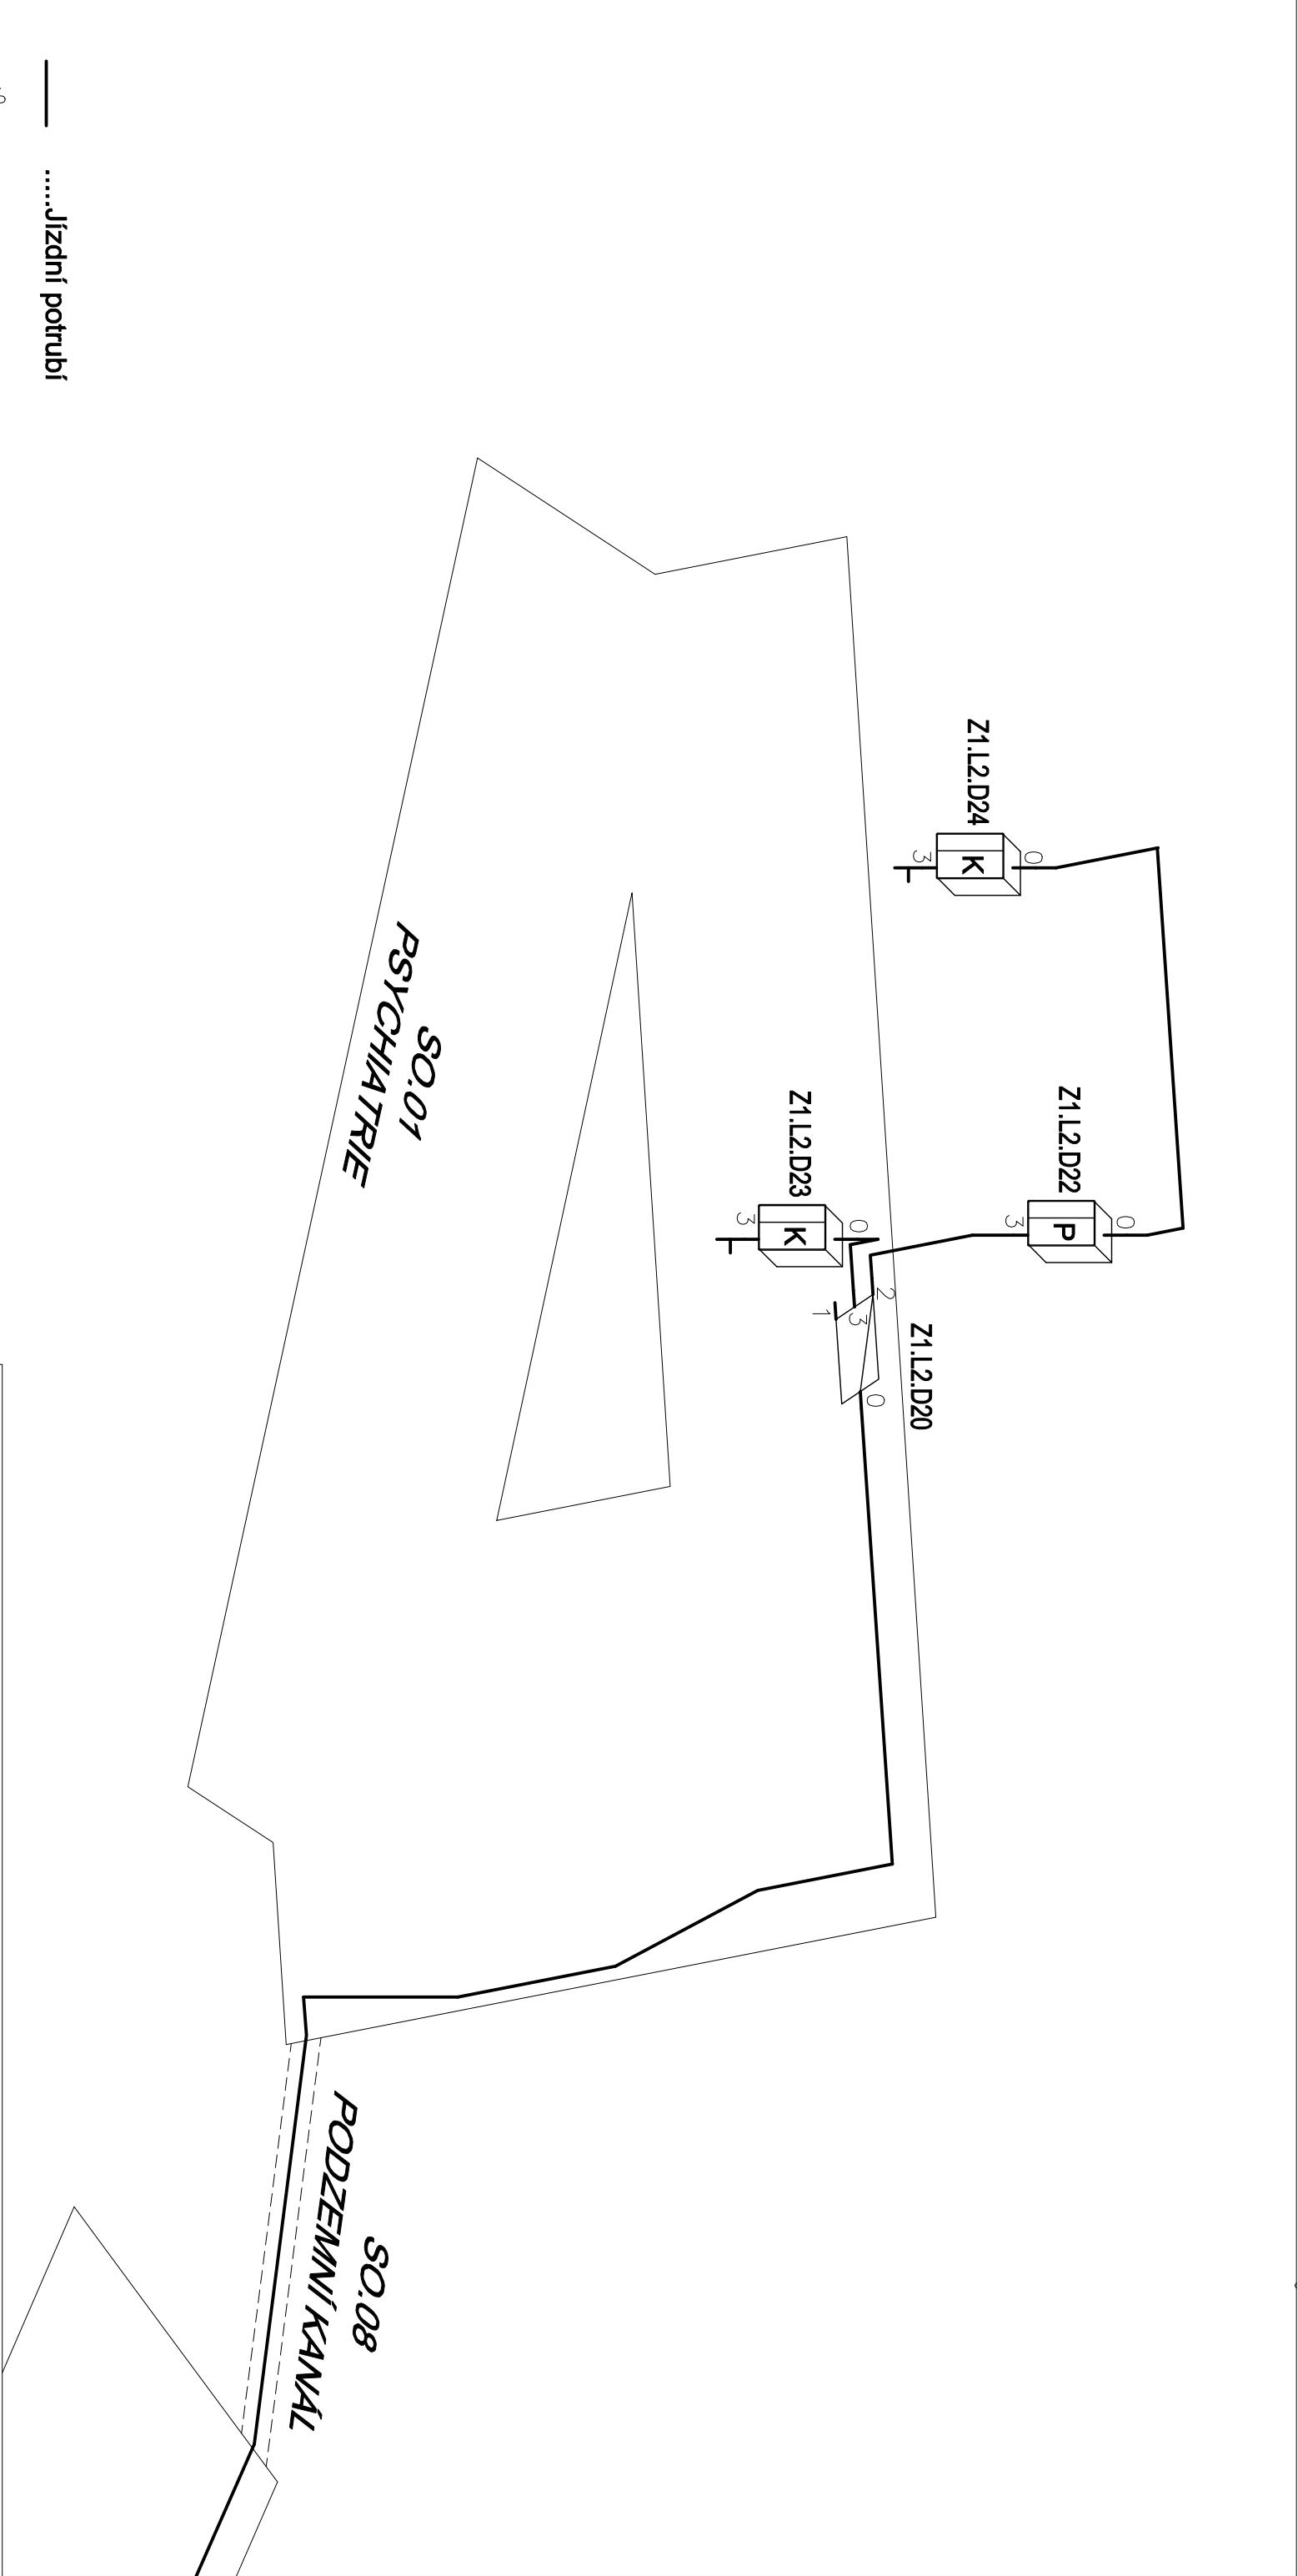

±0,000 = 444,050 m.n.m. B.p.v

OBJEDNATEL : Nemocnice Tábor, a.s. IČ 26095203, DIČ CZ26095203 , Kpt. Jaroše 2000, 390 02 Tábor			
ZHOTOVITEL : Ing.arch. Jan Hochman - Atelier H1, autorizovaný architekt ČKA 00762, IČ: 11015802 K Biřčce 1656/65, 50008 Hradec Králové 8			
SPOLUPRÁCE : Ing.arch. Pavel Zadrobilek ČKA 02 868, IČ: 67436927		ZHOTOVITEL ODDILU : Ing.Petr Březina, EPB ČKAIT 1101926, IČ: 68311681	
NOVÁ PSYCHIATRIE - NEMOCNICE TÁBOR			
STAVEBNÍ OBJEKT	STAVENIŠTĚ "A" - SO.01 BUDOVA NOVÉ PSYCHIATRIE		
PROFESE	D.1.4.9 POTRUBNÍ POŠTA		
ODPOVĚDNÝ PROJEKTANT	Ing.Petr Březina		
IZOMETRICKÉ SCHÉMA			
STUPEŇ : DSP+DPPS			
DATUM : 04/2015			
PARÉ. č. :			
MĚŘÍTKO: -			
ČÍSLO V. : D.1.4.9 - 2			

