
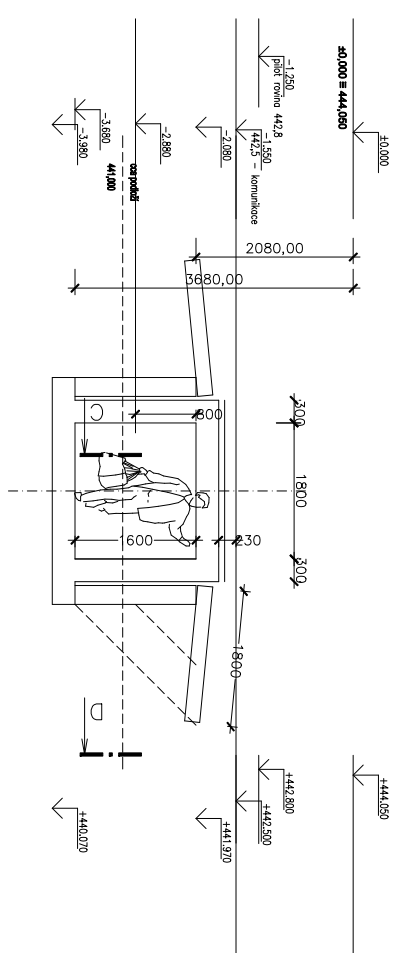


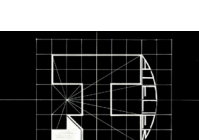

OBJEDNATEL : Nemocnice Tábora, a.s. IČ 26095203, DIČ CZ26095203 , Kpt. Jaroše 2000, 390 02 Tábor		
ZHOTOVITEL : Ing.arch. Jan Hochman - Atelier H1, autorizovaný architekt ČKA 00762, IČ: 11015802 K Břičce 1656/65, 50008 Hradec Králové 8		
SPOLUPRÁCE : Ing.arch. Pavel Zadrobilek ČKA 02 868, IČ: 67436927		
ZHOTOVITEL Ing.Petr Březina, EPB. ODDÍLU : ČKAIT 1101926, IČ: 68311681		
NOVÁ PSYCHIATRIE - NEMOCNICE TÁBOR		
STAVEBNÍ OBJEKT	STAVENIŠTĚ "A" - SO.01 BUDOVA NOVÉ PSYCHIATRIE	STUPEŇ : DSP+DPPS
PROFESE	D.1.4.9 POTRUBNÍ POŠTA	DATUM : 04/2015
ODPOVĚDNÝ PROJEKTANT	Ing.Petr Březina	PARÉ. č : MĚŘÍTKO: 1:100
1.P.P. - POTRUBNÍ POŠTA		ČÍSLO V. : D.1.4.9 - 3