
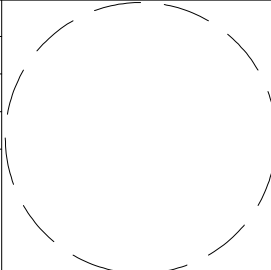
 
 


Č. REVIZE	DATUM	POPIS ZMĚNY	VYPRACOVAL
00	30.11.2025	ČISTOPIS	Jan Šebek

ODPOVĚDNÝ PROJEKTANT	ING. PETR PICMAUS		GENERÁLNÍ PROJEKTANT: BS projekt architektonická a projekční kancelář s.r.o. Nám. Míru 30/16, 276 01 Mělník email: info@bsprojekt.cz tel.: 777440637 www.bsprojekt.cz				
HLAVNÍ ARCHITEKT							
KRESLIL	ING. JAN ŠEBEK						
KONTROLOVAL	ING. HICHEM BOULAOUAD						
STAVEBNÍK	OBEC ŘEPÍN, HLAVNÍ 8, 277 33 ŘEPÍN						
NÁZEV STAVBY	ZSPD POLYFUNKČNÍHO DOMU NA P.Č. ST. 144, K.Ú. ŘEPÍN			ZPRACOVATEL ČÁSTI: BS projekt architektonická a projekční kancelář s.r.o. Nám. Míru 30/16, 276 01 Mělník email: info@bsprojekt.cz tel.: 777440637 www.bsprojekt.cz			
MÍSTO STAVBY	ŘEPÍN, PARC. Č. st. 144, K.Ú. ŘEPÍN			DATUM	11/2025		
STAVEBNÍ OBJEKTY	SO.01 - POLYFUNKČNÍ DŮM			FORMÁT	A0		
ČÁST	D.1.1 ARCHITEKTONICKO-STAVEBNÍ ŘEŠENÍ			STUPEŇ PD	ZSPD+DPS		
OBSAH			KNIHOVNA DETAILŮ		MĚŘÍTKO	1:50	Č. VÝKRESU D.1.1.2.1.07

- | | |
|---|-----------------------------------|
|  | ŽELEZOBETON – SPECIFIKACE DLE SKŘ |
|  | ZHUTNĚNÝ ŠTĚRKOVÝ NÁSYP |
|  | ZHUTNĚNÁ NASYPANÁ ZEMINA |
|  | ROSTLÝ TERÉN |
|  | HYDROIZOLACE / SEPARACE |
|  | SEPARAČNÍ GEOTEXTILIE |

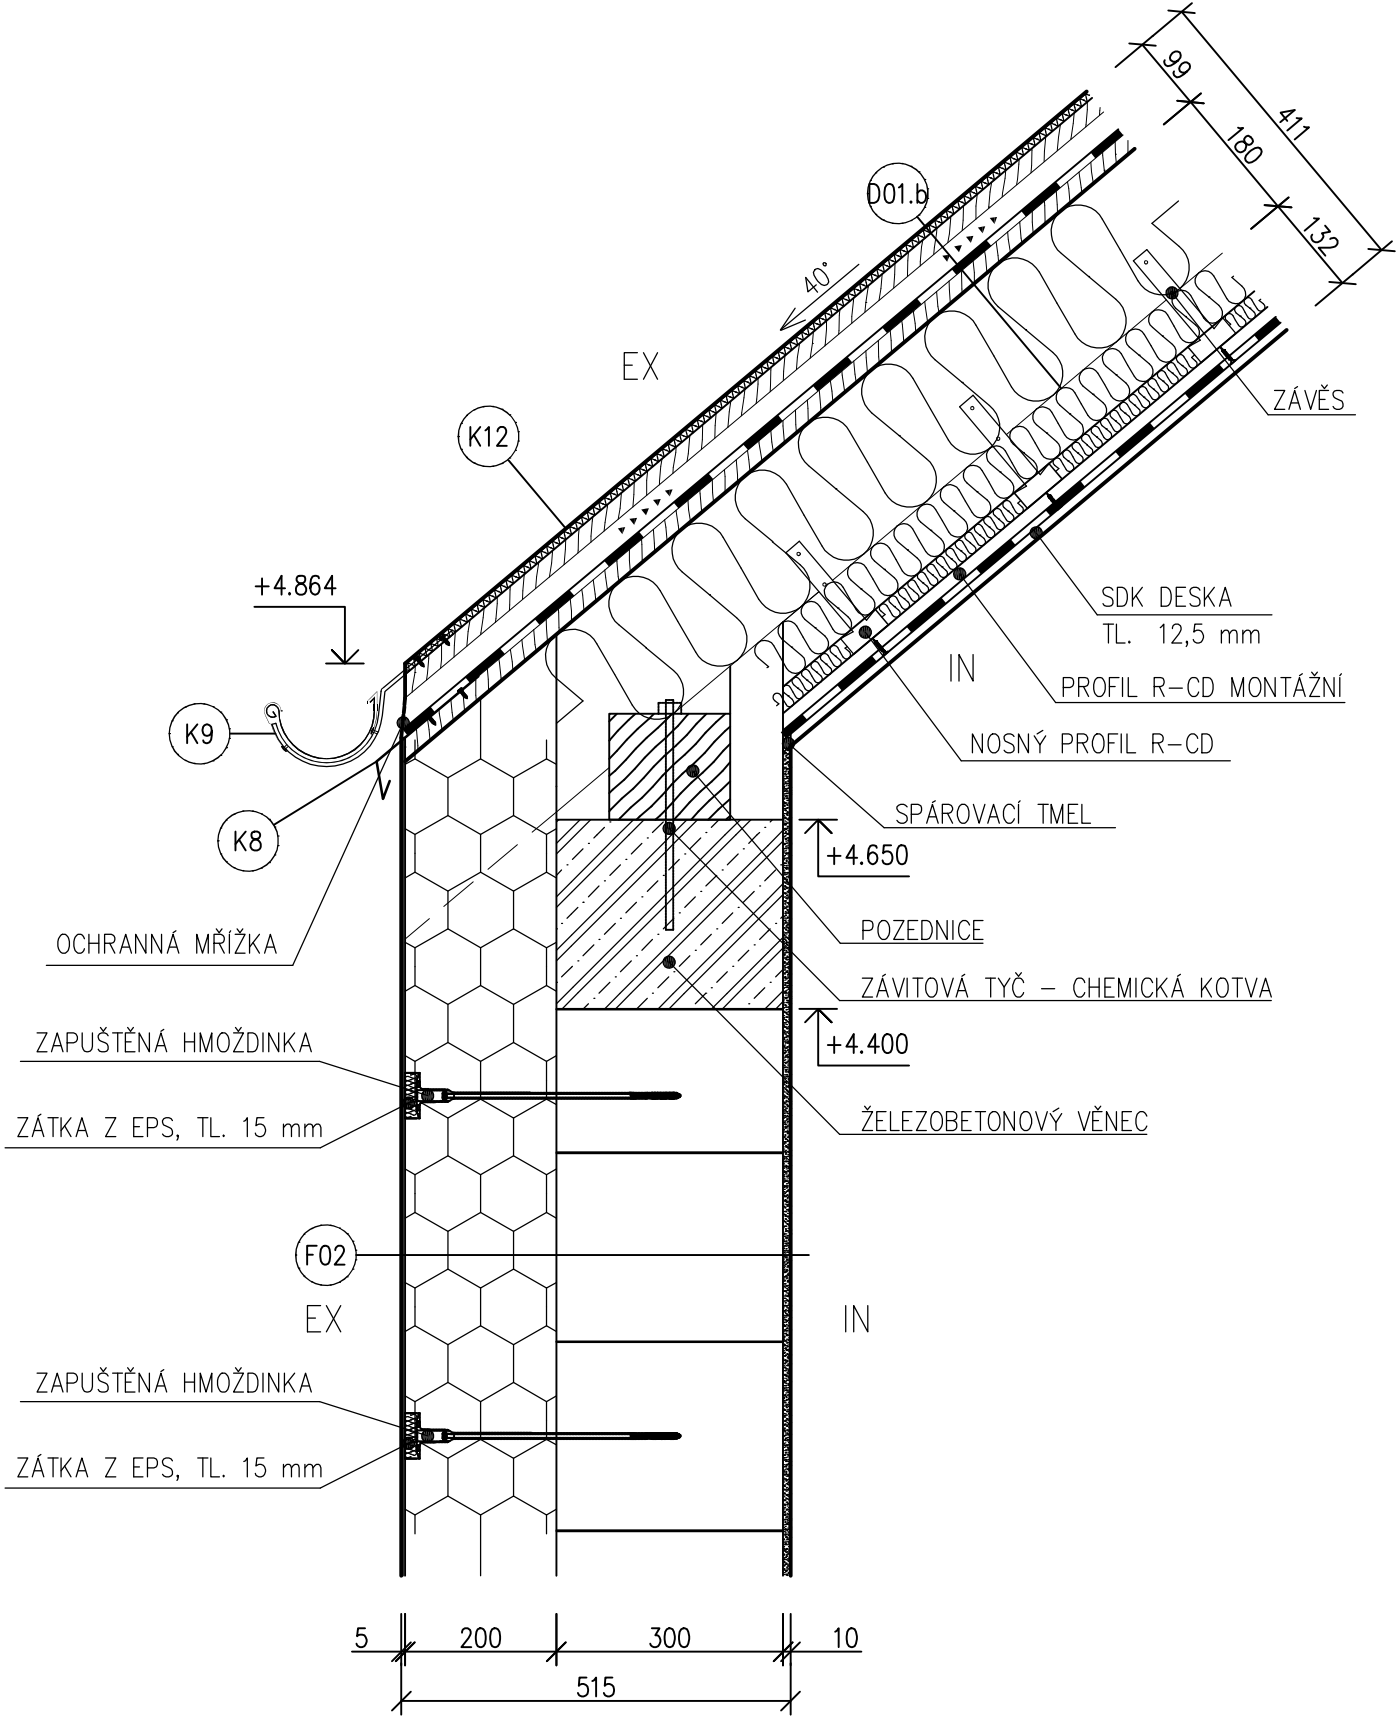



LEGENDA MATERIÁLŮ

- | | |
|--|--|
| | ZDIVO CIHELNÉ BROUŠENÉ TL. 300 mm, ZDĚNO NA TENKOVrstvou ZDÍCÍ MALTU |
| | TEPELNÁ IZOLACE EPS |
| | TEPELNÁ IZOLACE MINERÁLNÍ |
| | ŽELEZOBETON – SPECIFIKACE DLE SKŘ |
| | DIFUZNĚ OTEVŘENÁ FÓLIE |
| | SEPARAČNÍ A MIKROVENTILAČNÍ FÓLIE |

LEGENDA MATERIÁLŮ


- DIFUZNĚ OTEVŘENÁ FÓLIE
- SEPARAČNÍ A MIKROVENTILAČNÍ FÓLIE

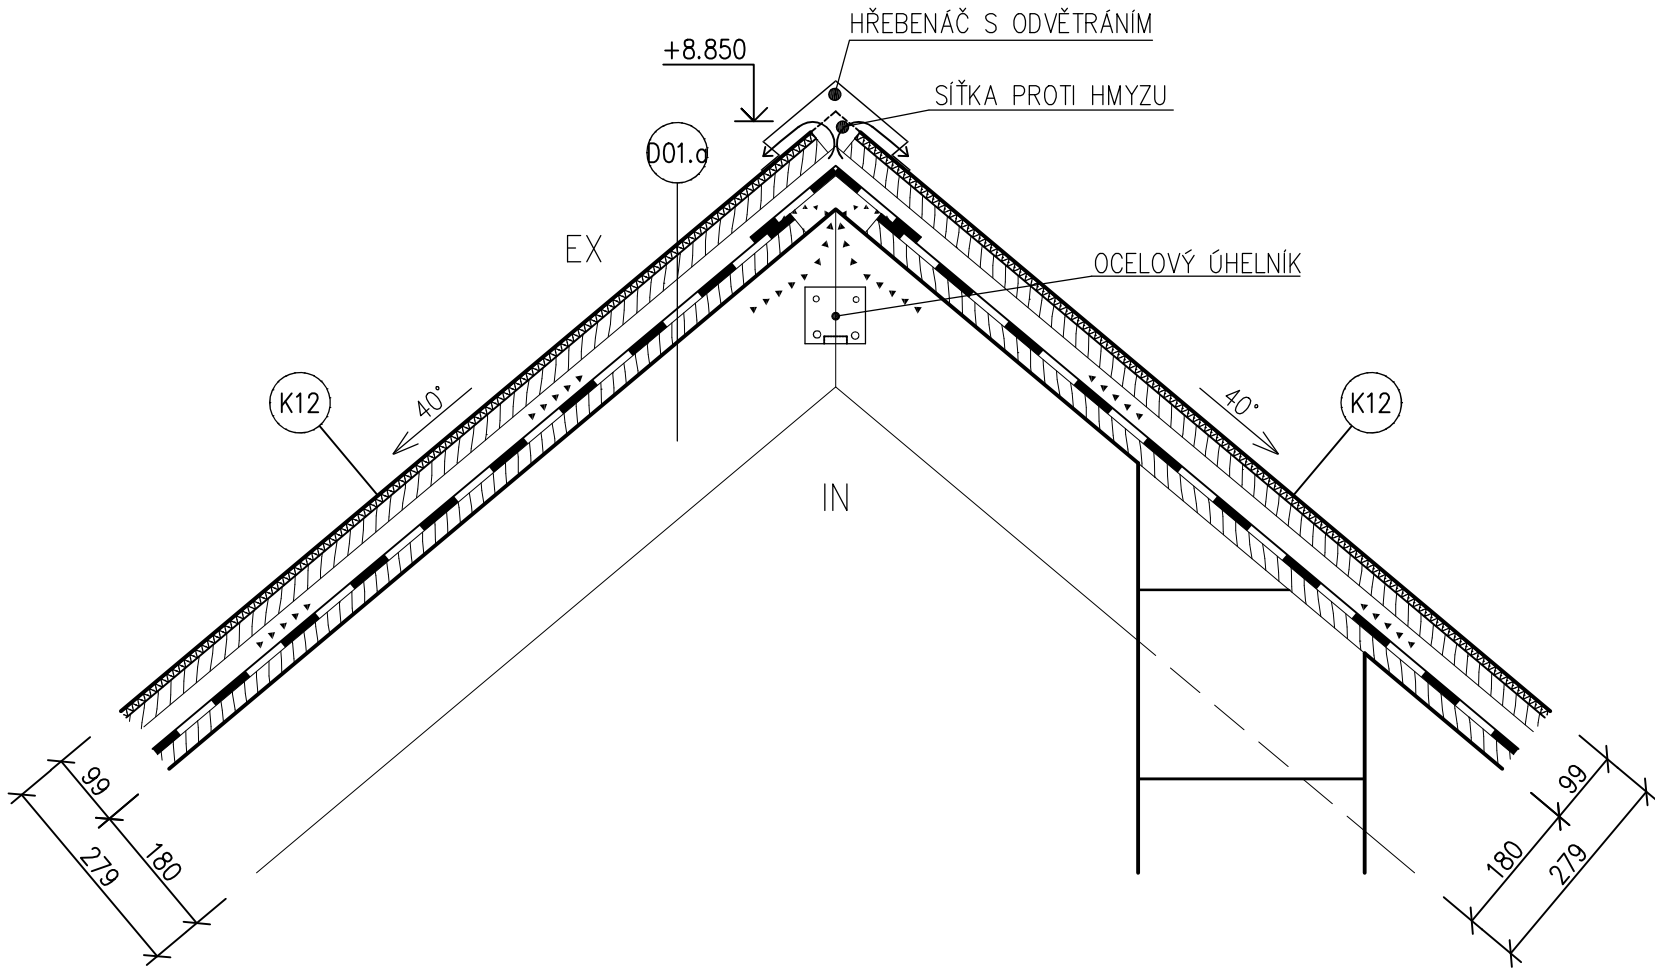

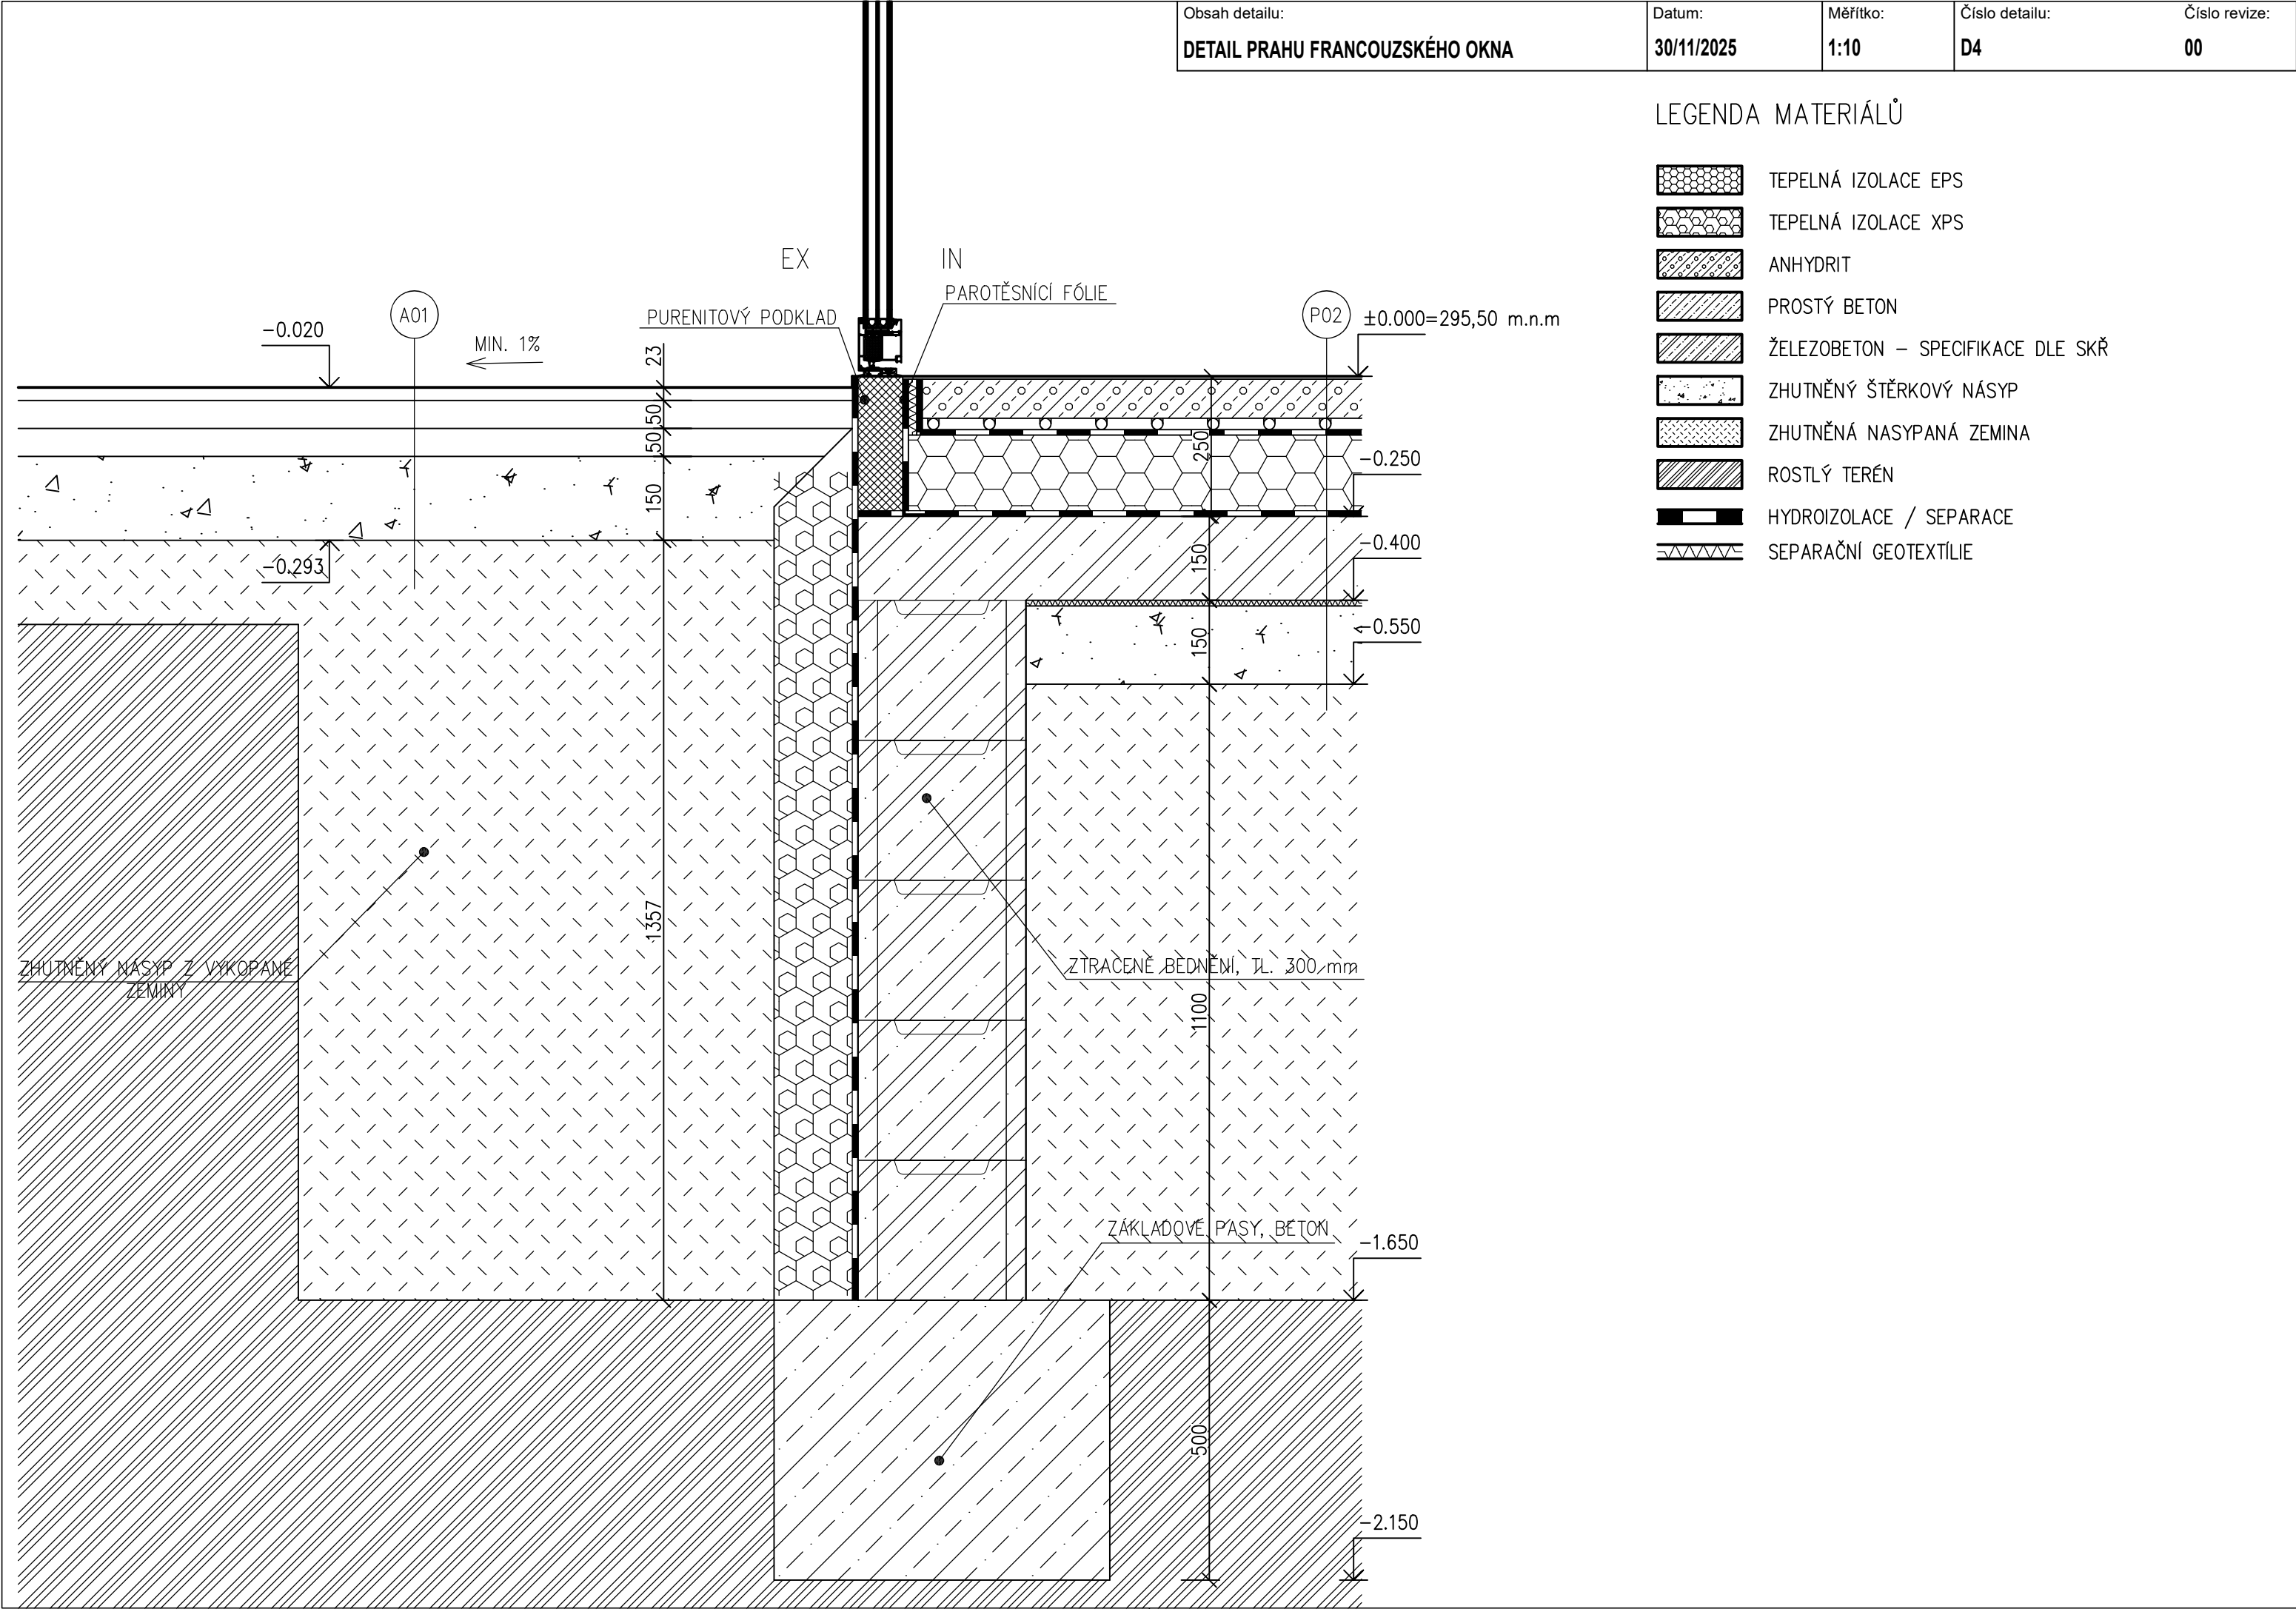


LEGENDA MATERIÁLŮ


- ZDIVO CIHELNÉ BROUŠENÉ TL. 300 mm, ZDĚNO NA TENKOVrstvou ZDÍCÍ MALTU
- TEPELNÁ IZOLACE EPS
- TEPELNĚ IZOLAČNÍ PIR DESKY
- ŽELEZOBETON – SPECIFIKACE DLE SKŘ
- HYDROIZOLACE / SEPARACE
- SEPARAČNÍ GEOTEXTÍLIE

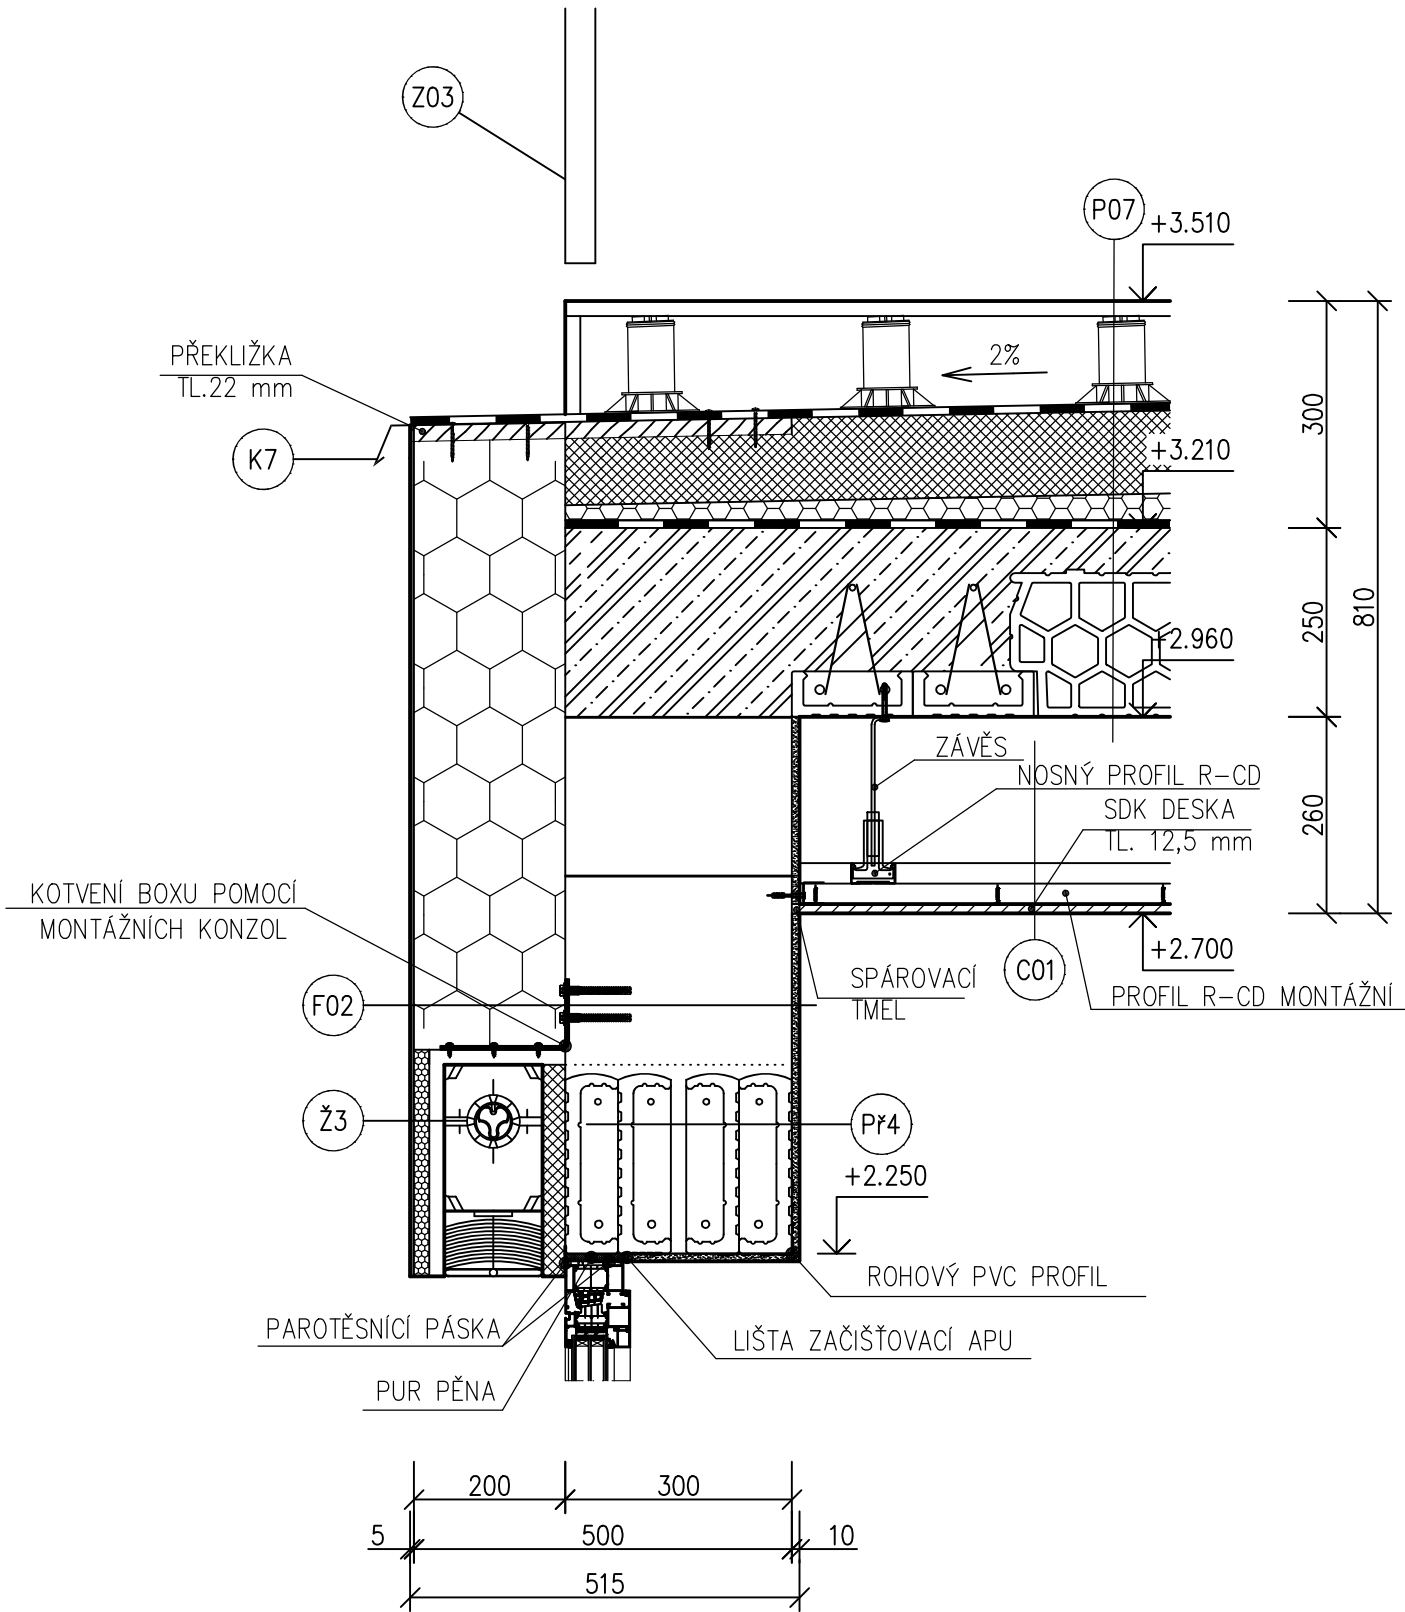

LEGENDA MATERIÁLŮ

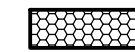

TEPELNÁ IZOLACE EPS

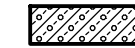

ANHYDRIT




ŽELEZOBETON – SPECIFIKACE DLE SKŘ




HYDROIZOLACE / SEPARACE



KROČEJOVÁ IZOLACE / SEPARACE

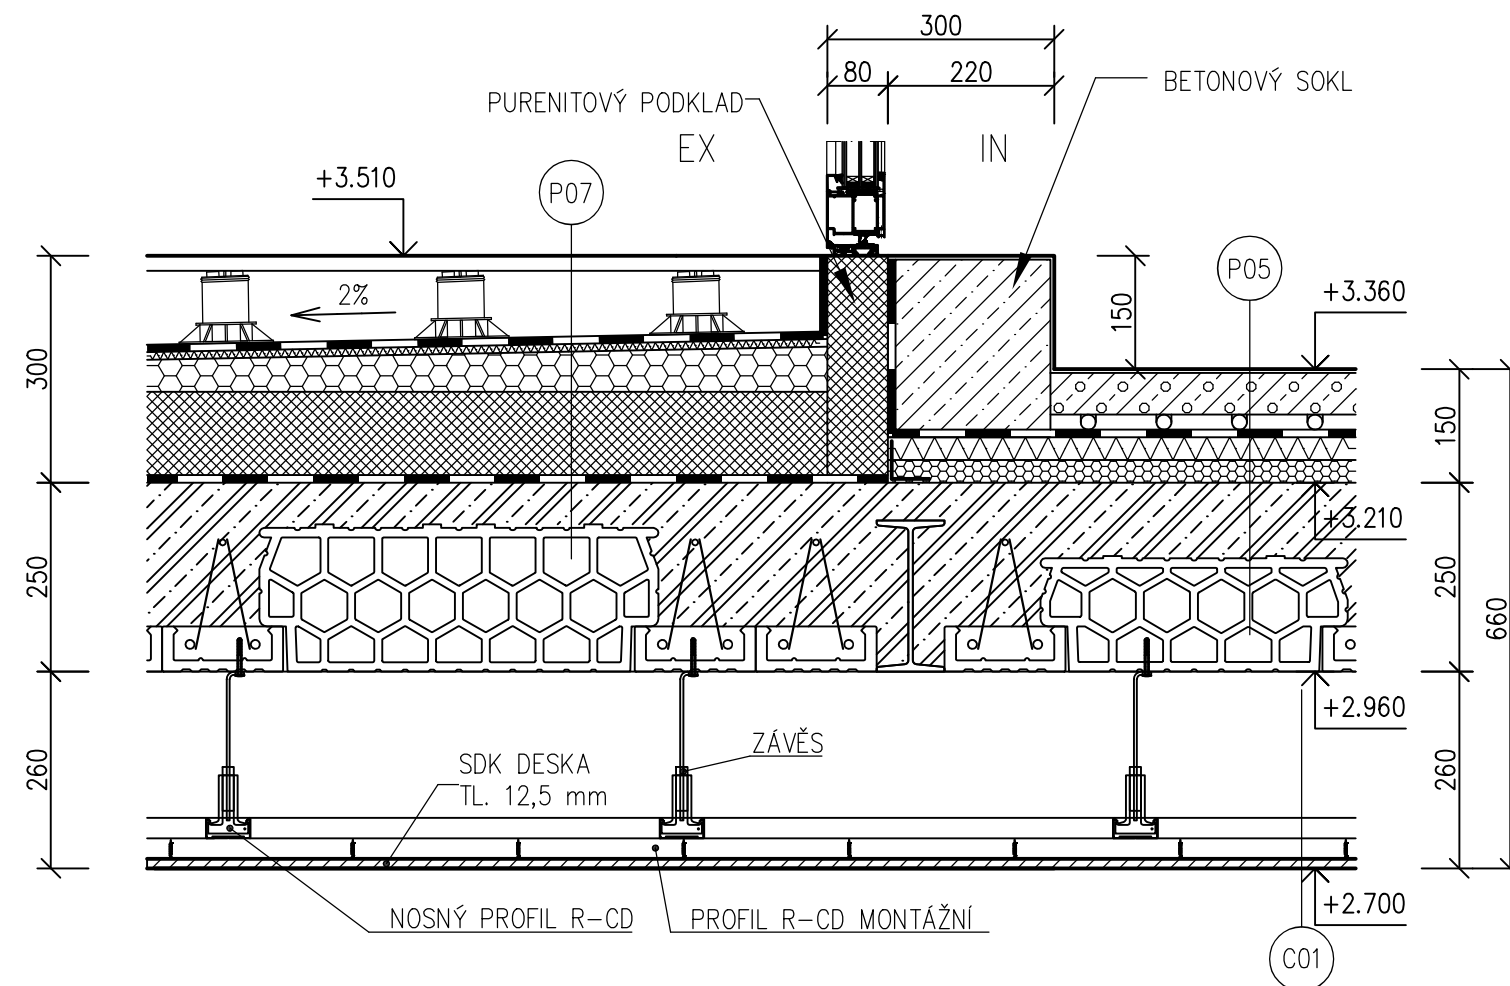

LEGENDA MATERIÁLŮ

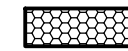

TEPELNÁ IZOLACE EPS




ŽELEZOBETON – SPECIFIKACE DLE SKŘ




DIFUZNĚ OTEVŘENÁ FÓLIE




SEPARAČNÍ A MIKROVENTILAČNÍ FÓLIE

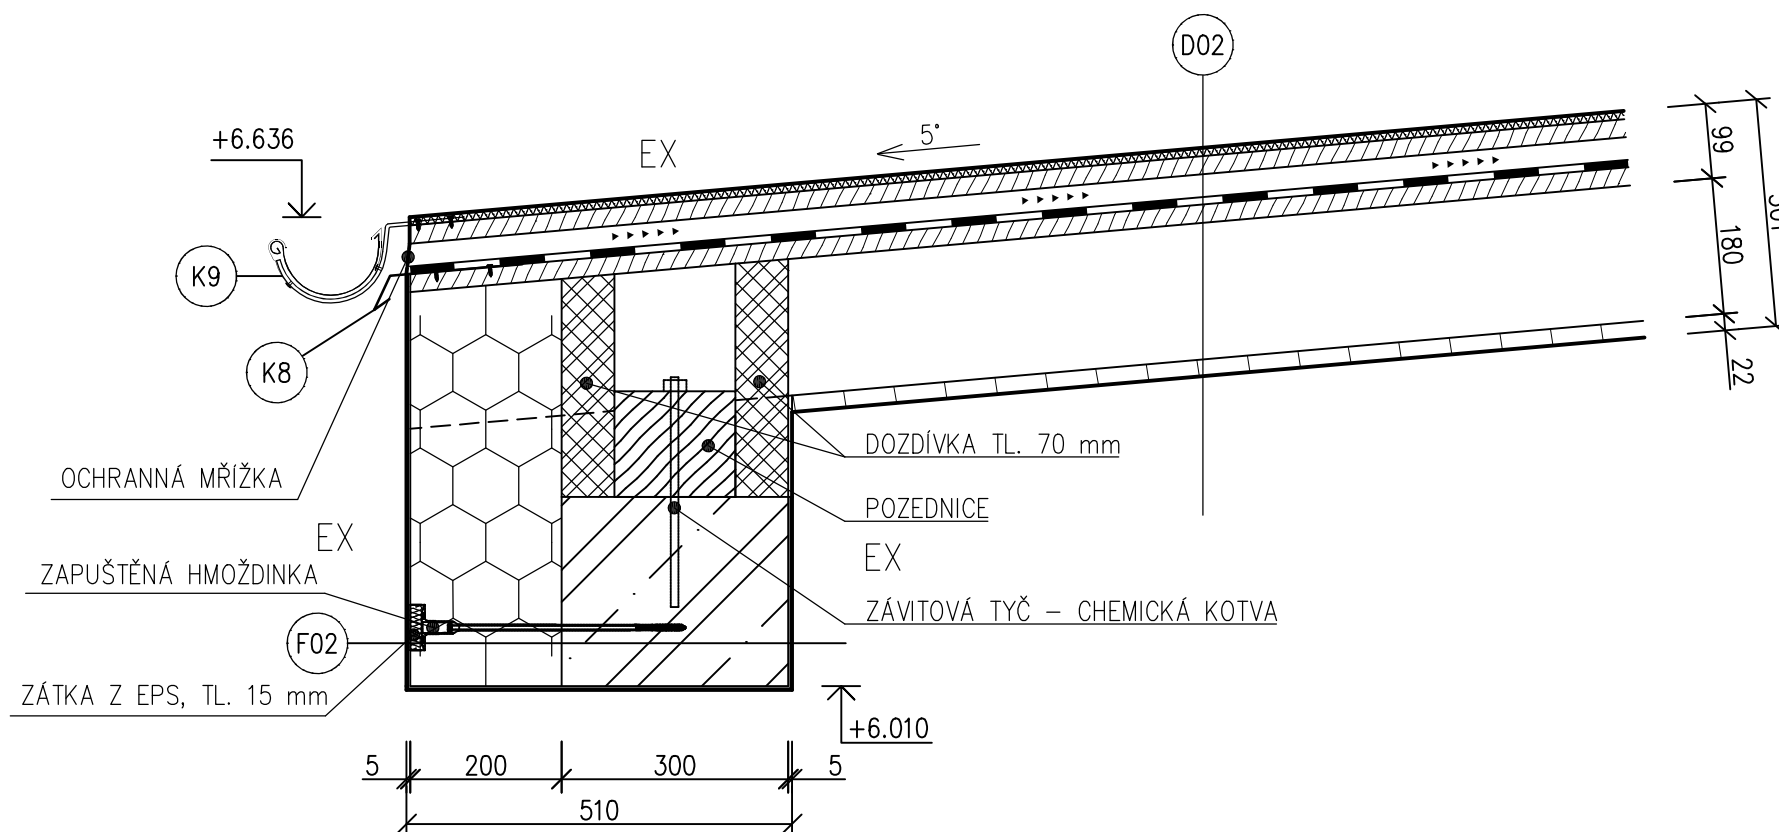

LEGENDA MATERIÁLŮ

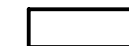

ZDIVO CIHELNÉ BROUŠENÉ TL. 300 mm, ZDĚNO NA TENKOVRSTVOU ZDÍČÍ MALTY

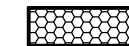

TEPELNÁ IZOLACE EPS




ŽELEZOBETON – SPECIFIKACE DLE SKŘ



HYDROIZOLACE / SEPARACE




SEPARAČNÍ GEOTEXTÍLIE

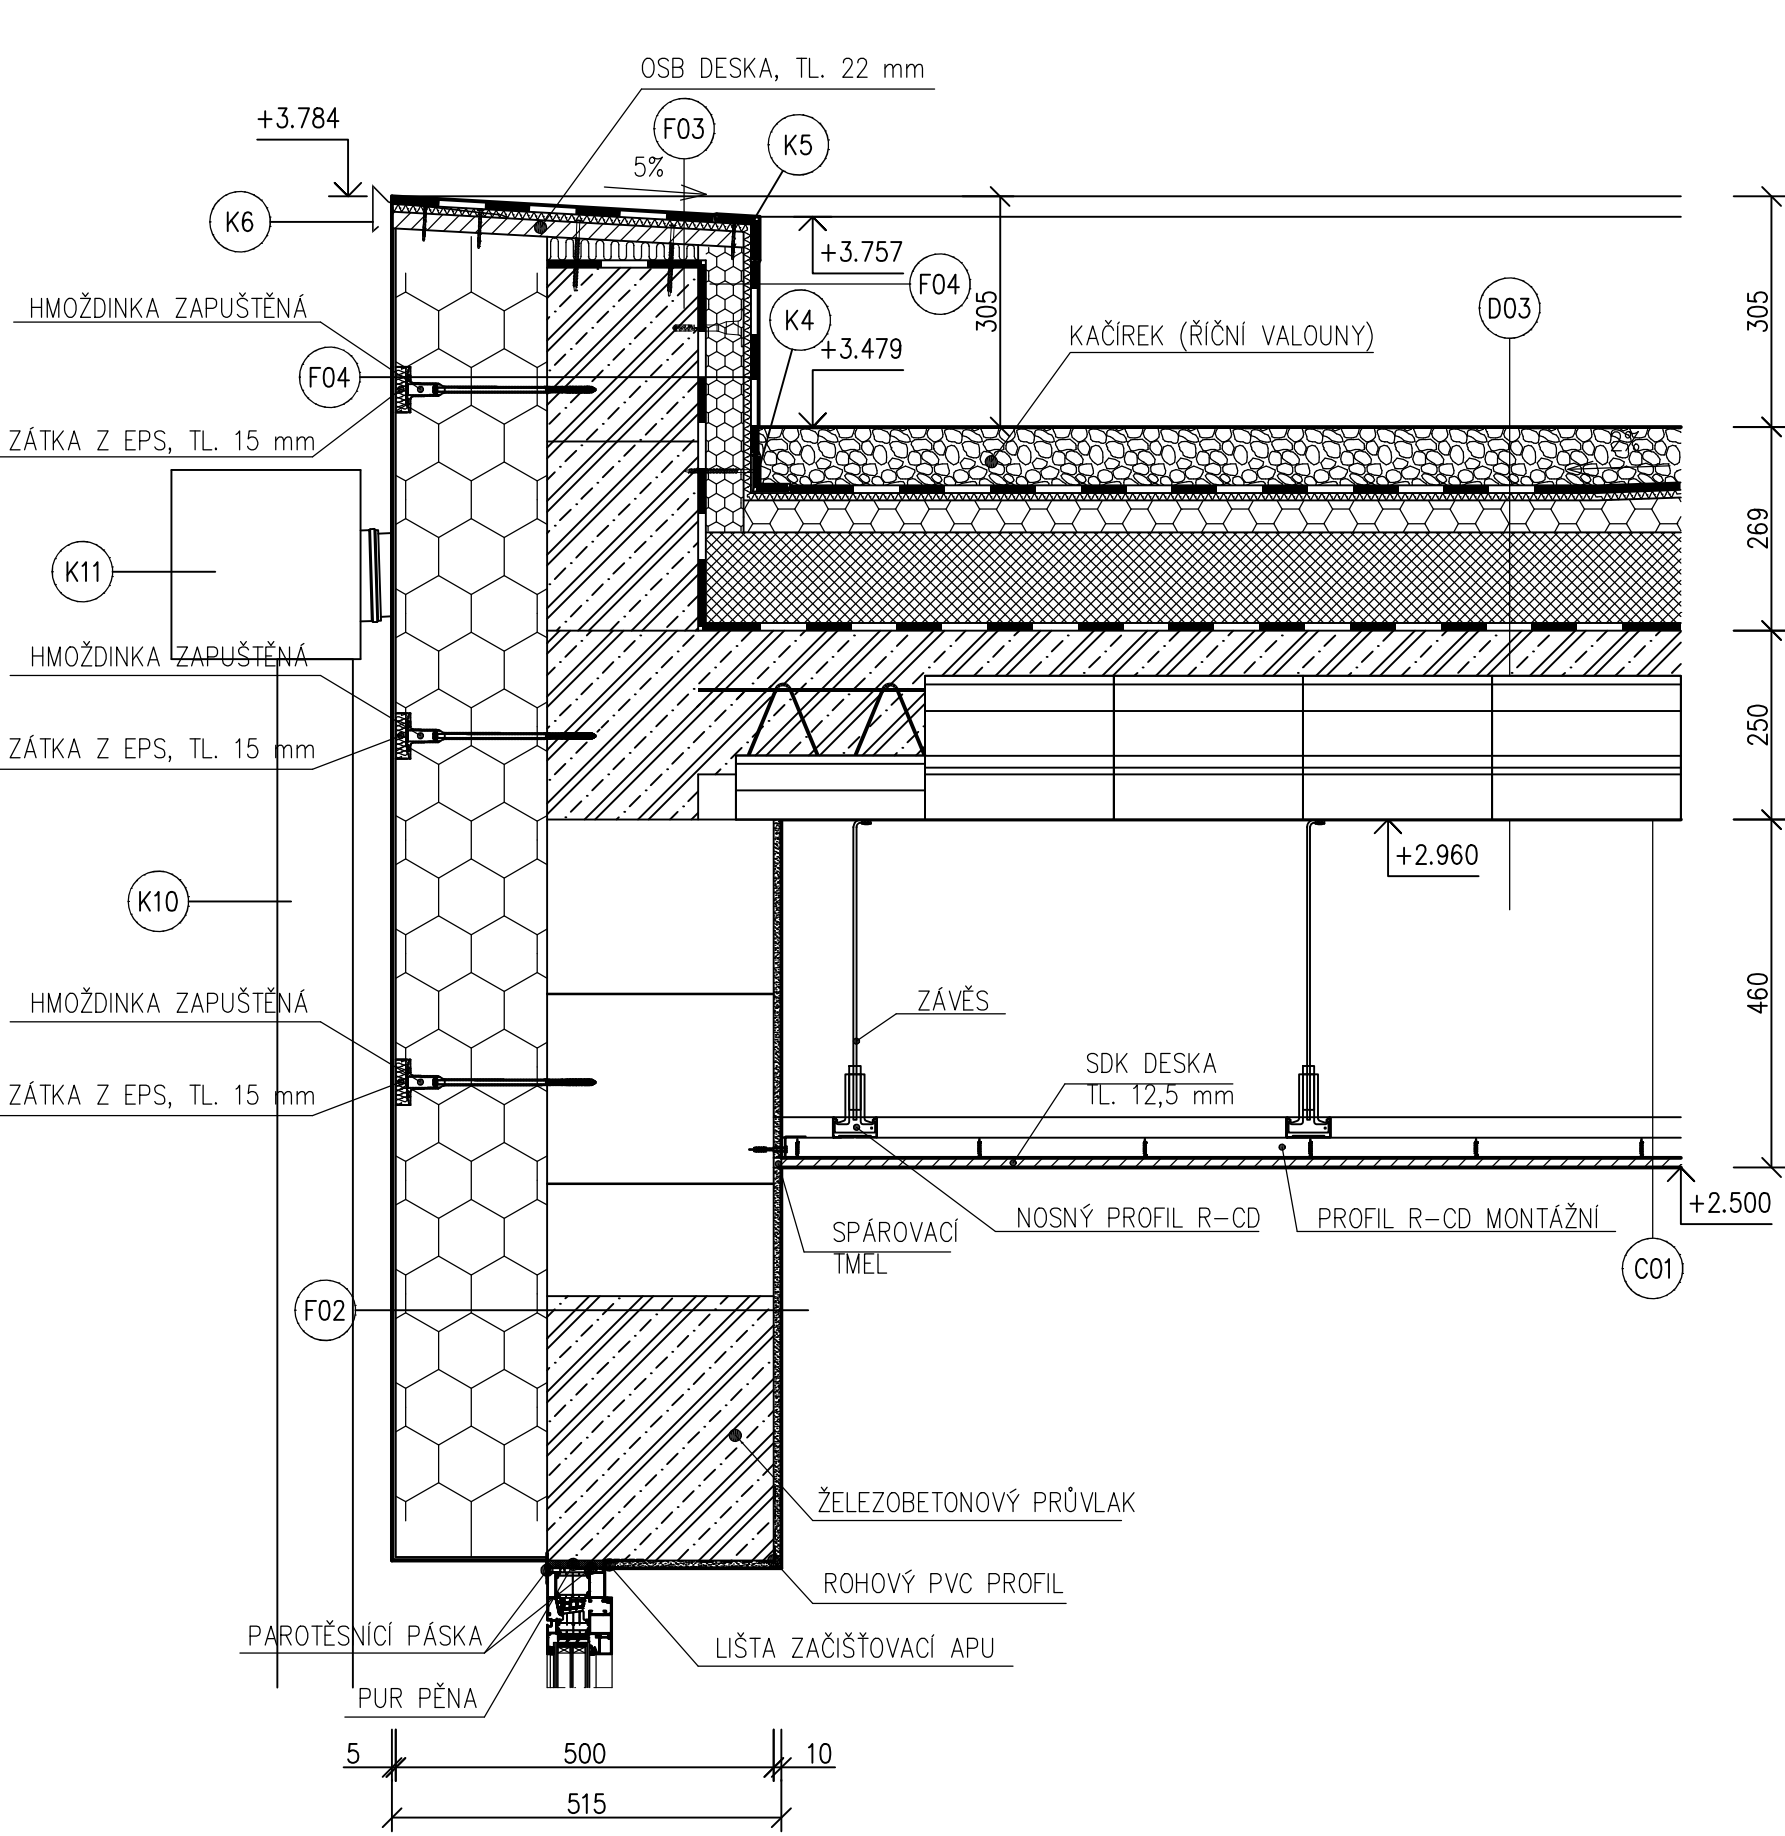


LEGENDA MATERIÁLŮ	
	ZDIVO CIHELNÉ BROUŠENÉ TL. 300 mm, ZDĚNO NA TENKOVrstvou ZDÍCI M
	TEPELNÁ IZOLACE EPS
	TEPELNÁ IZOLACE PIR
	KAČÍREK (ŘÍČNÍ VALOUNY)
	PROSTÝ BETON
	ŽELEZOBETON – SPECIFIKACE DLE SKŘ
	HYDROIZOLACE / SEPARACE
	SEPARAČNÍ GEOTEXTÍLIE







LEGENDA MATERIÁLŮ

- ZDIVO CIHELNÉ BROUŠENÉ TL. 300 mm, ZDĚNO NA TENKOVrstvou ZDÍCI MALTU
- TEPELNÁ IZOLACE EPS
- TEPELNĚ IZOLAČNÍ PIR DESKY
- TEPELNÁ IZOLACE XPS
- KAČÍREK (ŘÍČNÍ VALOUNY)
- PROSTÝ BETON
- ŽELEZOBETON – SPECIFIKACE DLE SKŘ
- HYDROIZOLACE / SEPARACE
- SEPARAČNÍ GEOTEXTÍLIE / KROČEJOVÁ IZOLACE

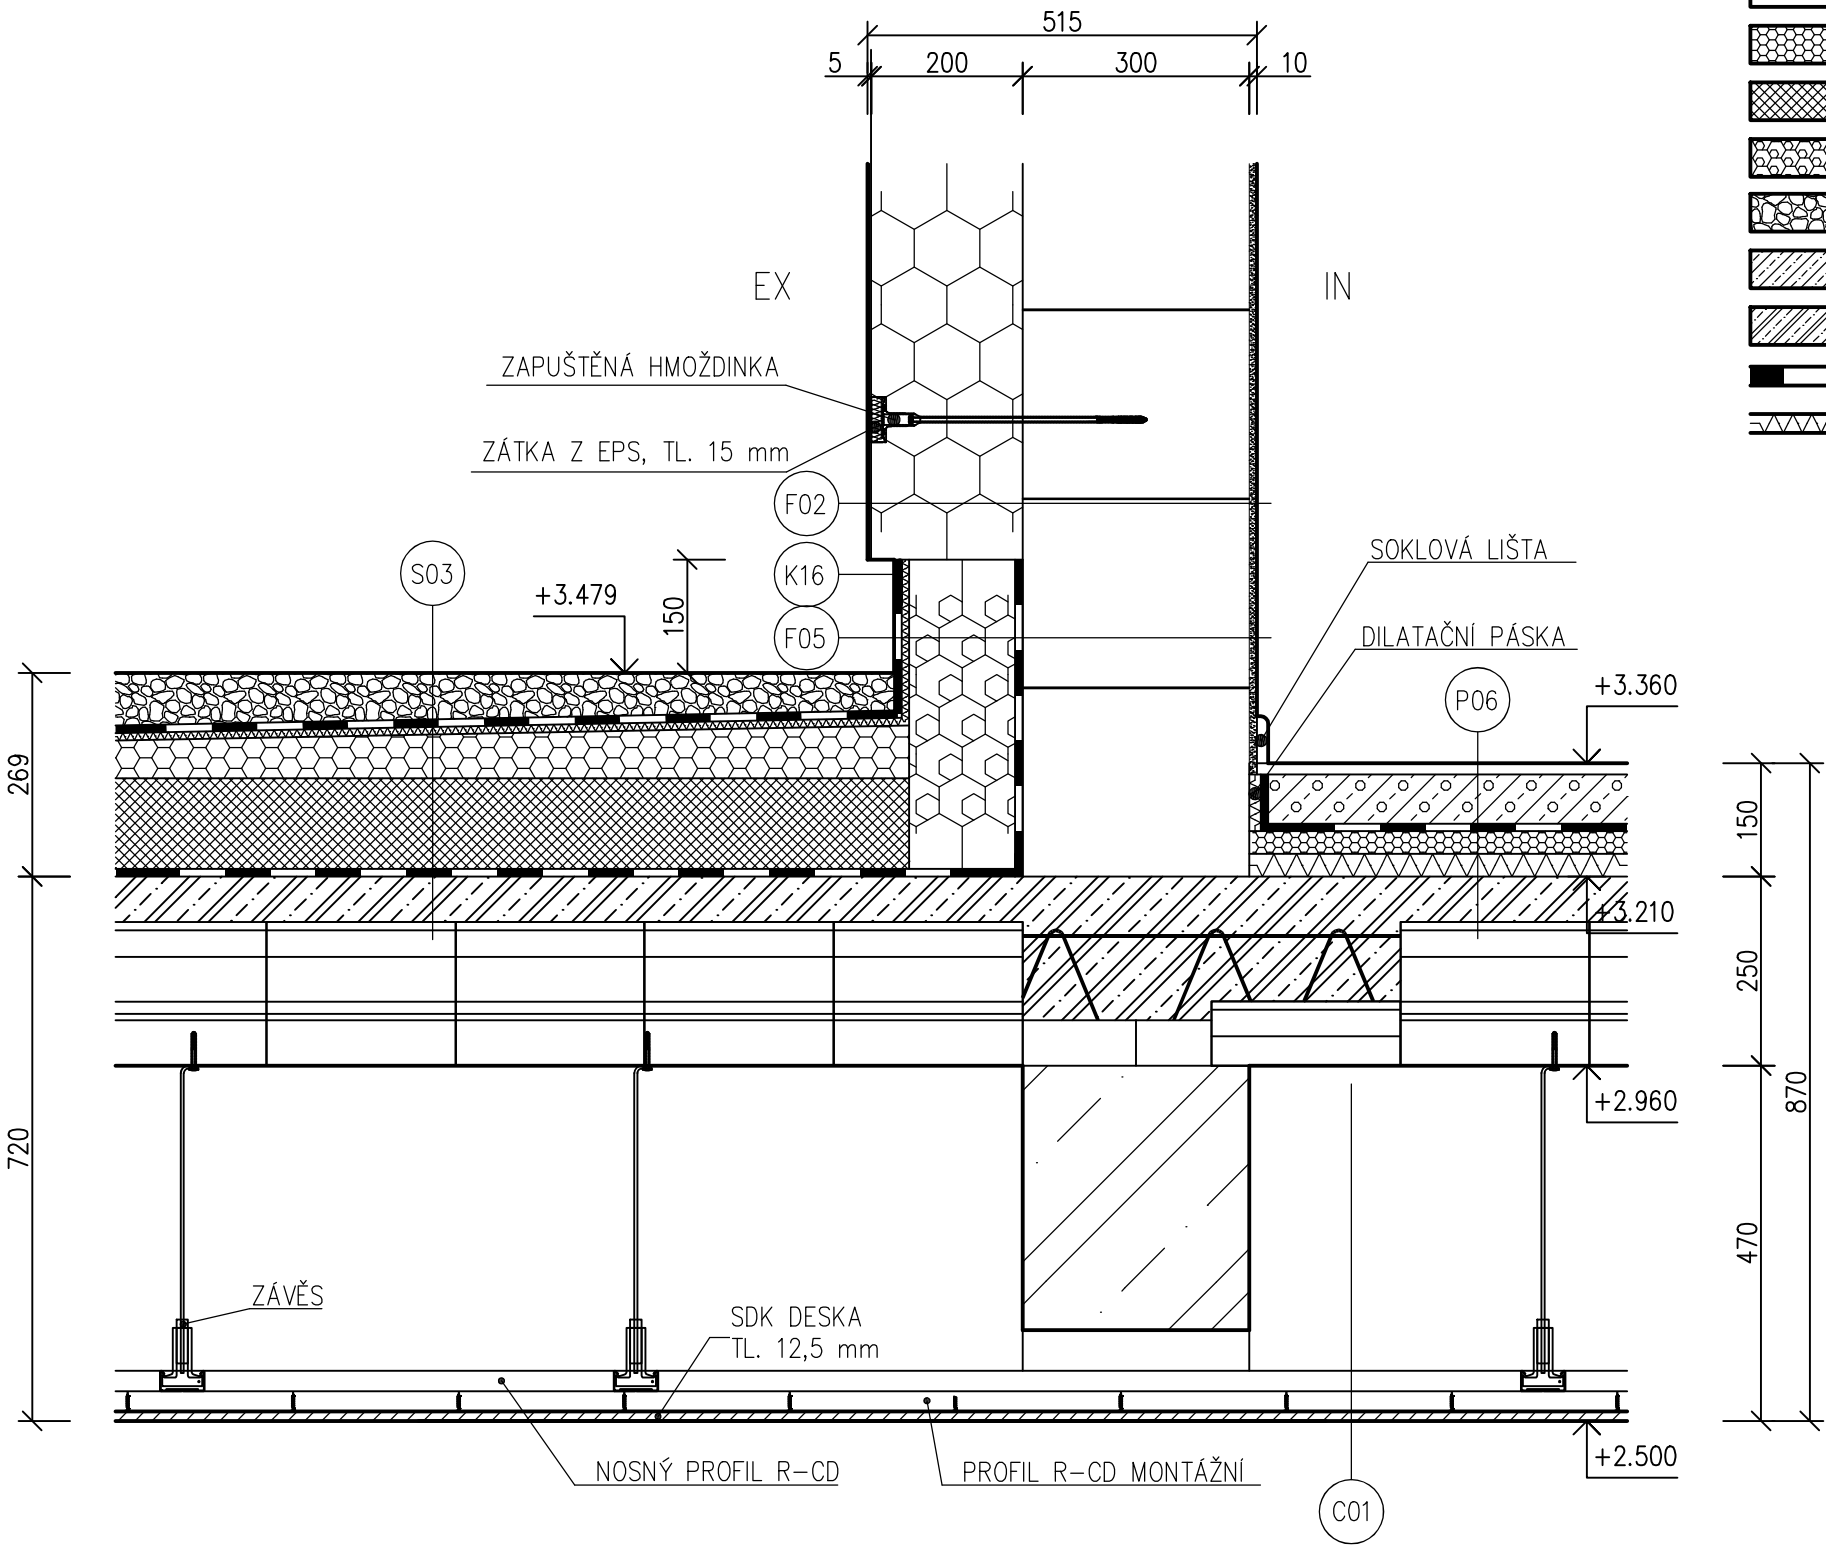

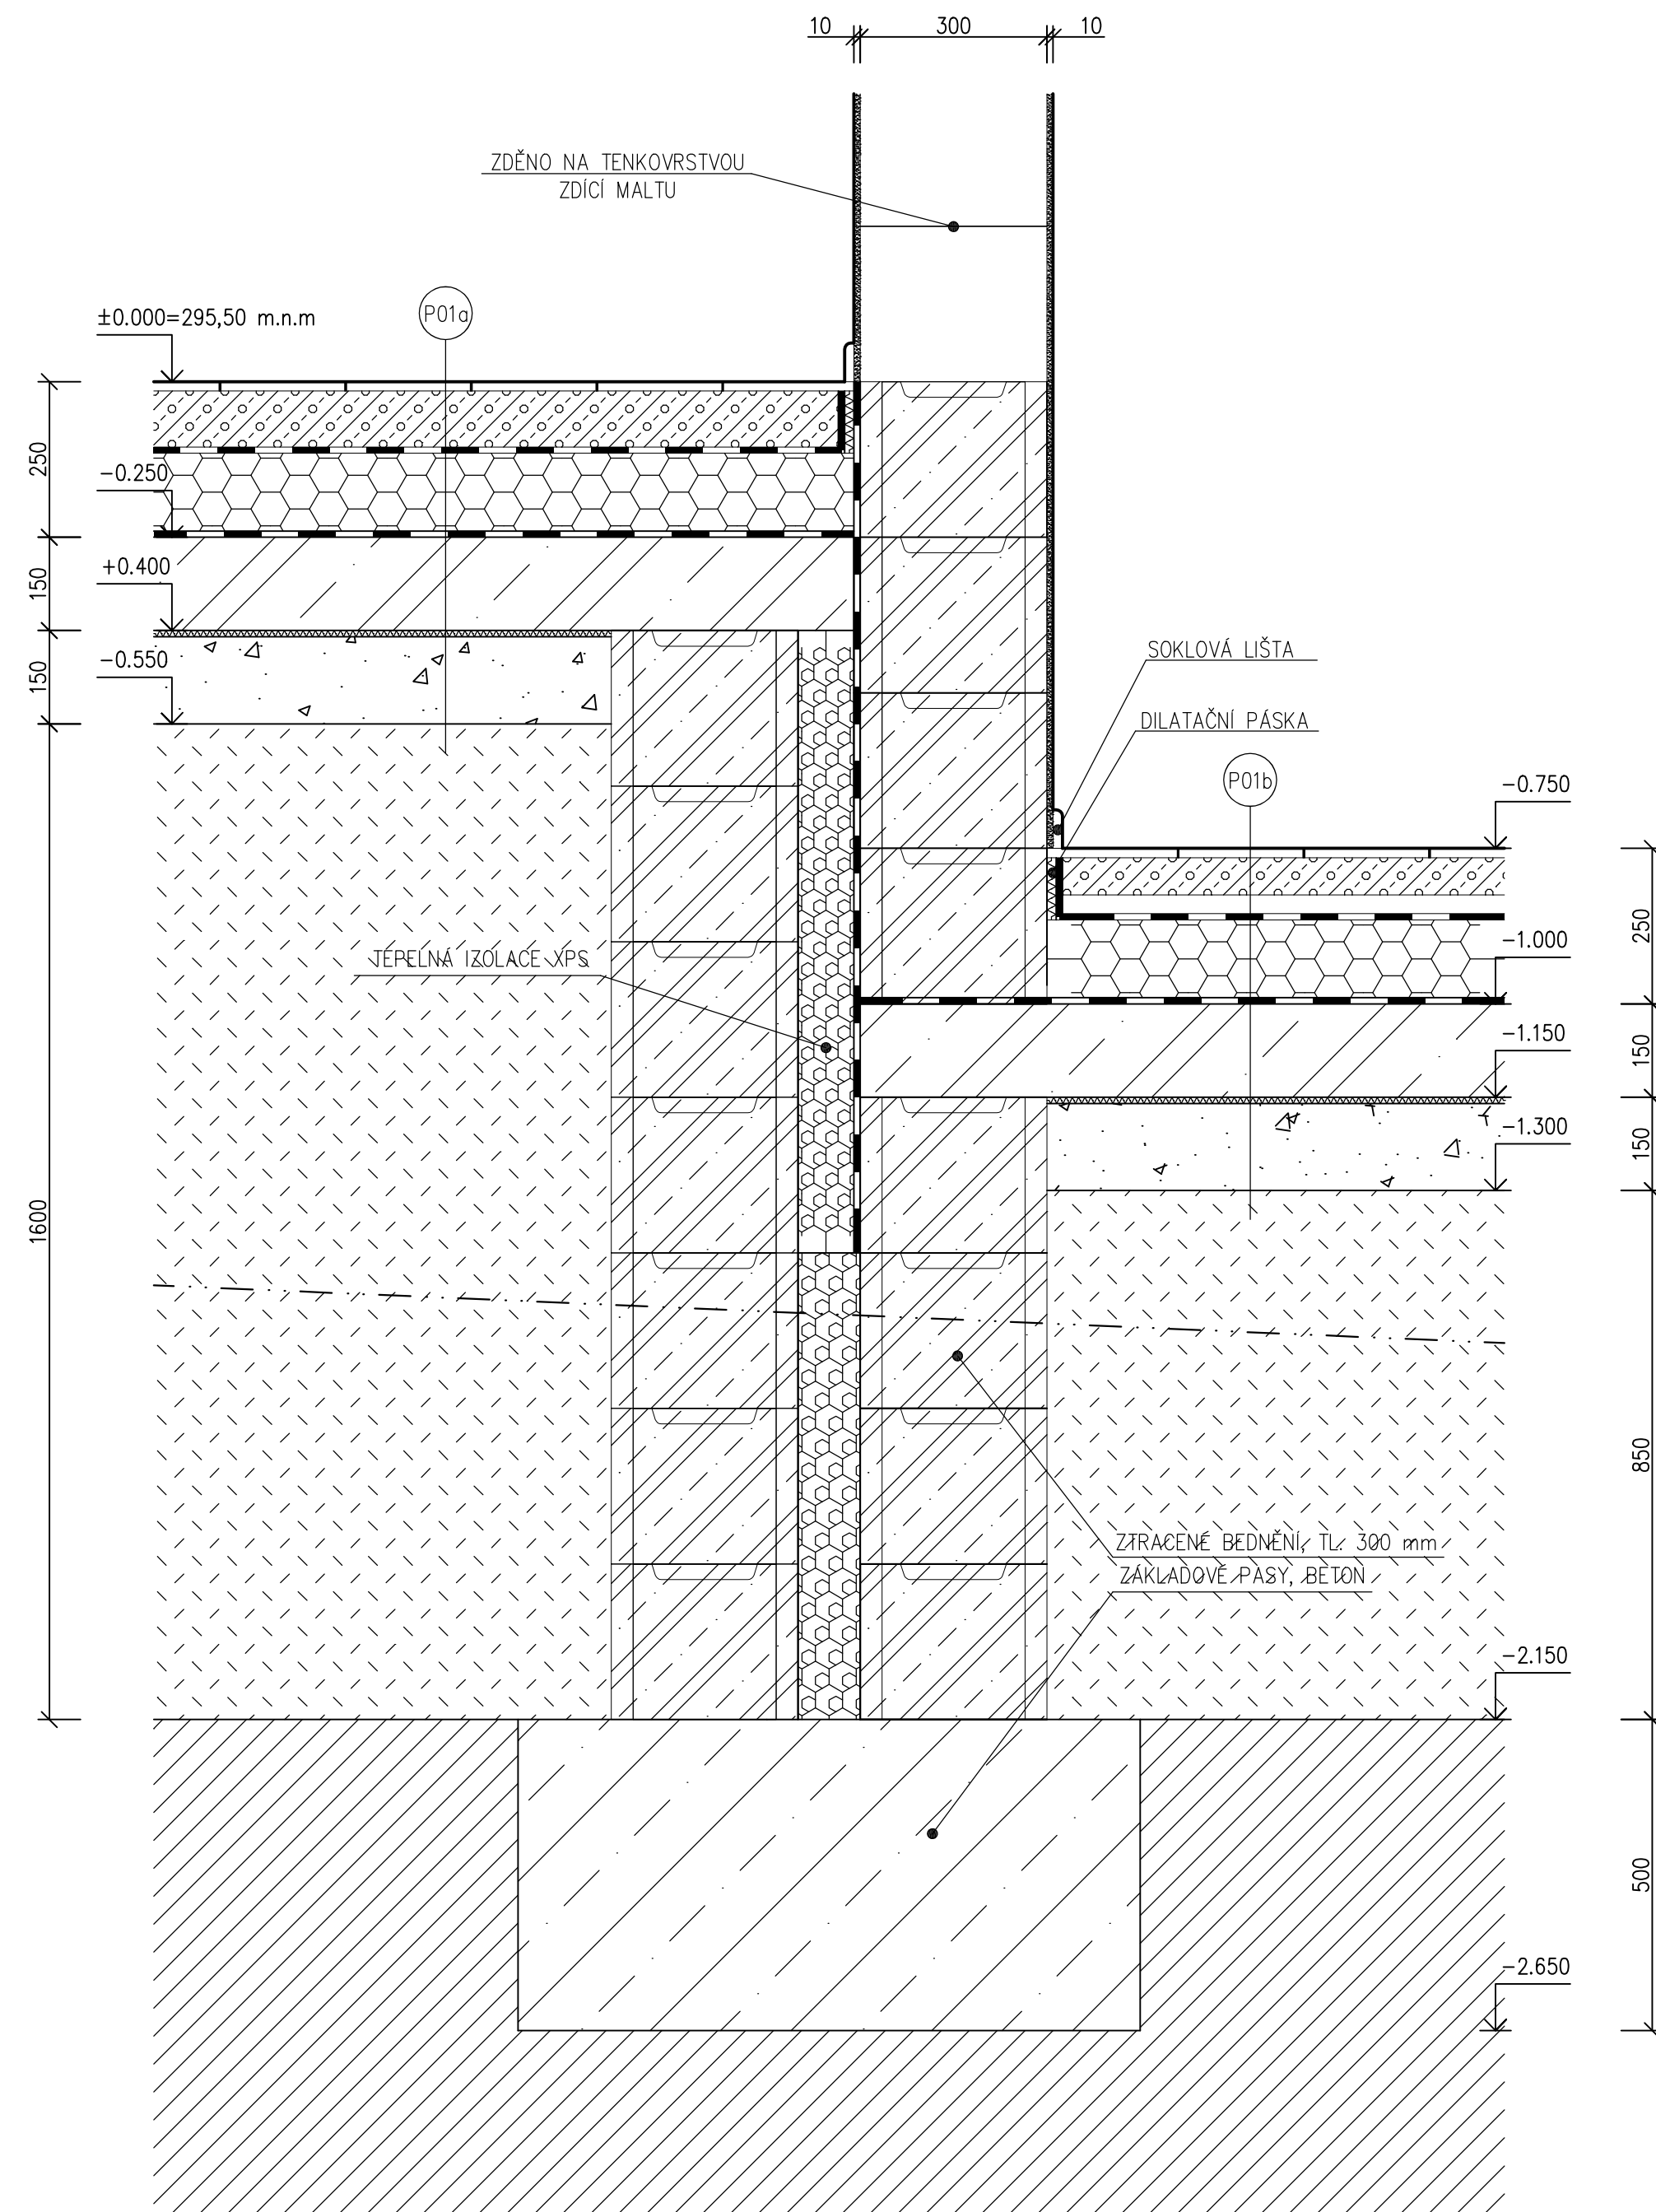

LEGENDA MATERIÁLŮ

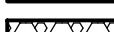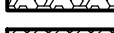 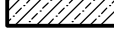 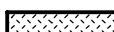- | | |
|---|--|
|  | ZDVO CHELNÉ BROUŠENÉ TL. 300 mm, ZDĚNO NA TENKOVRSTVOU ZDÍČÍ MALTY |
|  | TEPELNÁ IZOLACE EPS |
|  | TEPELNÁ IZOLACE XPS |
|  | ANHYDRIT |
|  | PROSTÝ BETON |
|  | ŽELEZOBETON – SPECIFIKACE DLE SKŘ |
|  | ZHUTNĚNÝ ŠTĚRKOVÝ NÁSYP |
|  | ZHUTNĚNÁ NASYPANÁ ZEMINA |
|  | ROSTLÝ TERÉN |
|  | HYDROIZOLACE / SEPARACE |
|  | SEPARAČNÍ GEOTEXTILIE |