



ŘEZ A-A

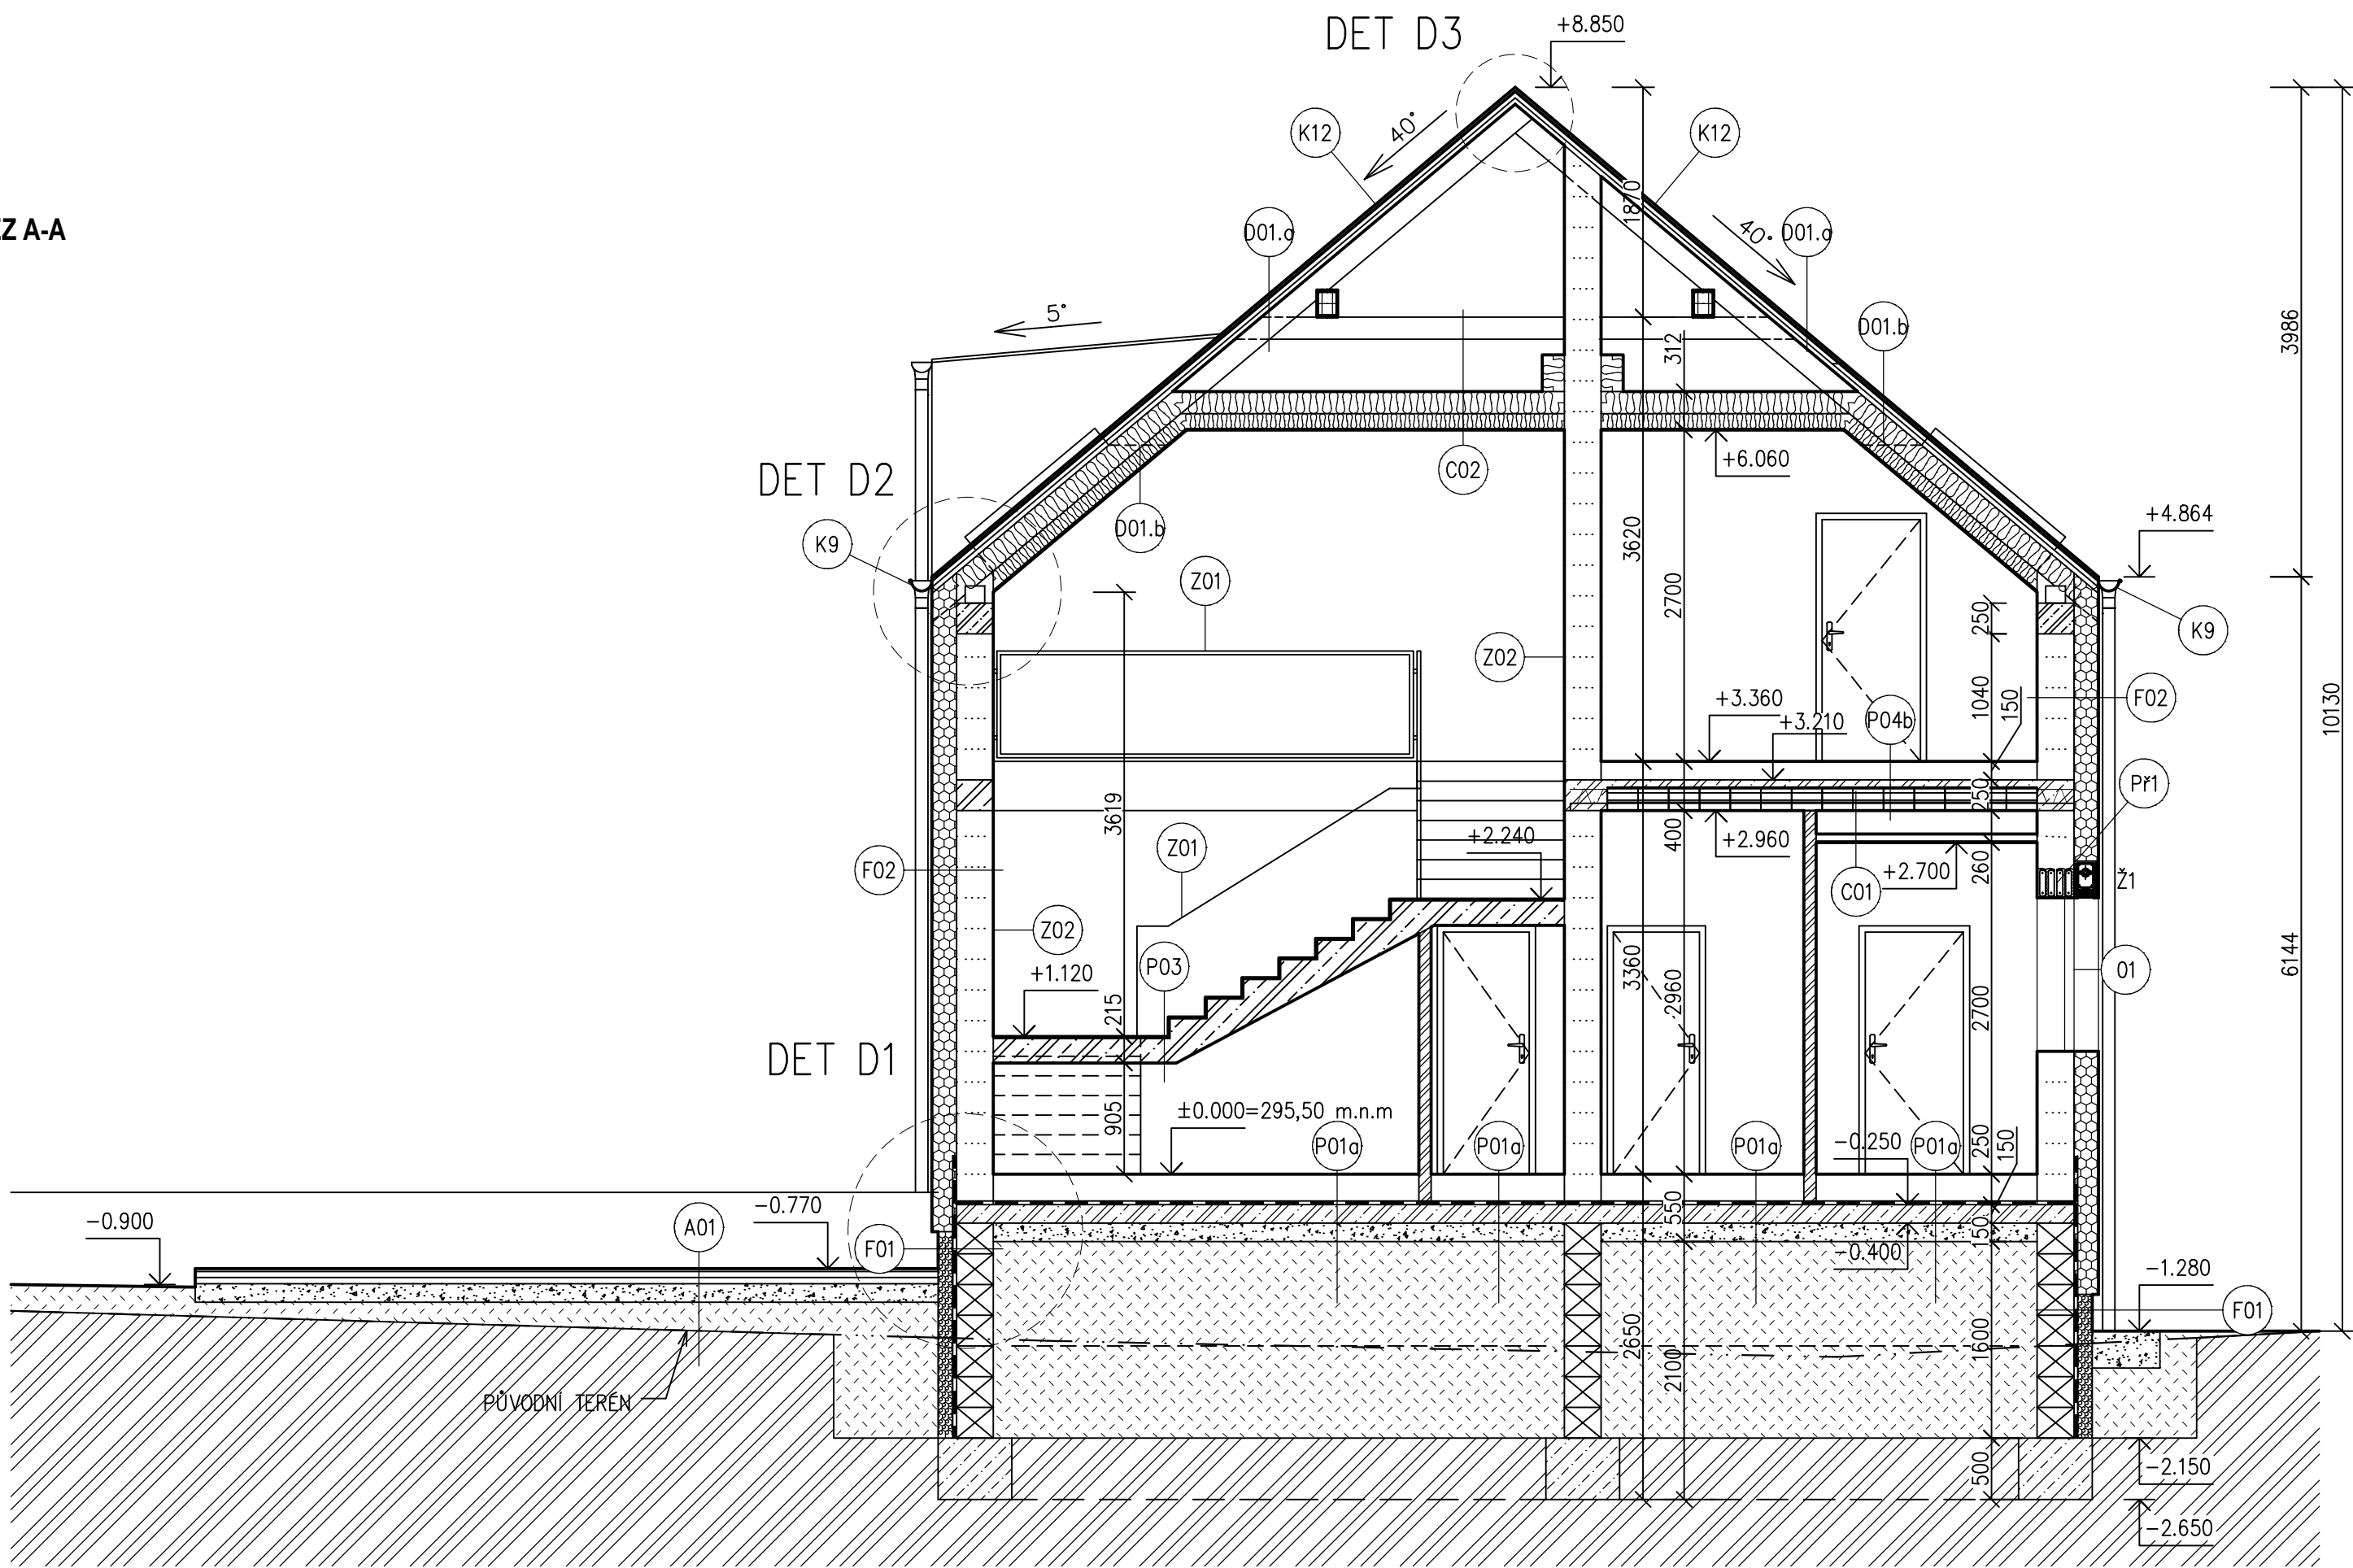

ŘEZ B-B

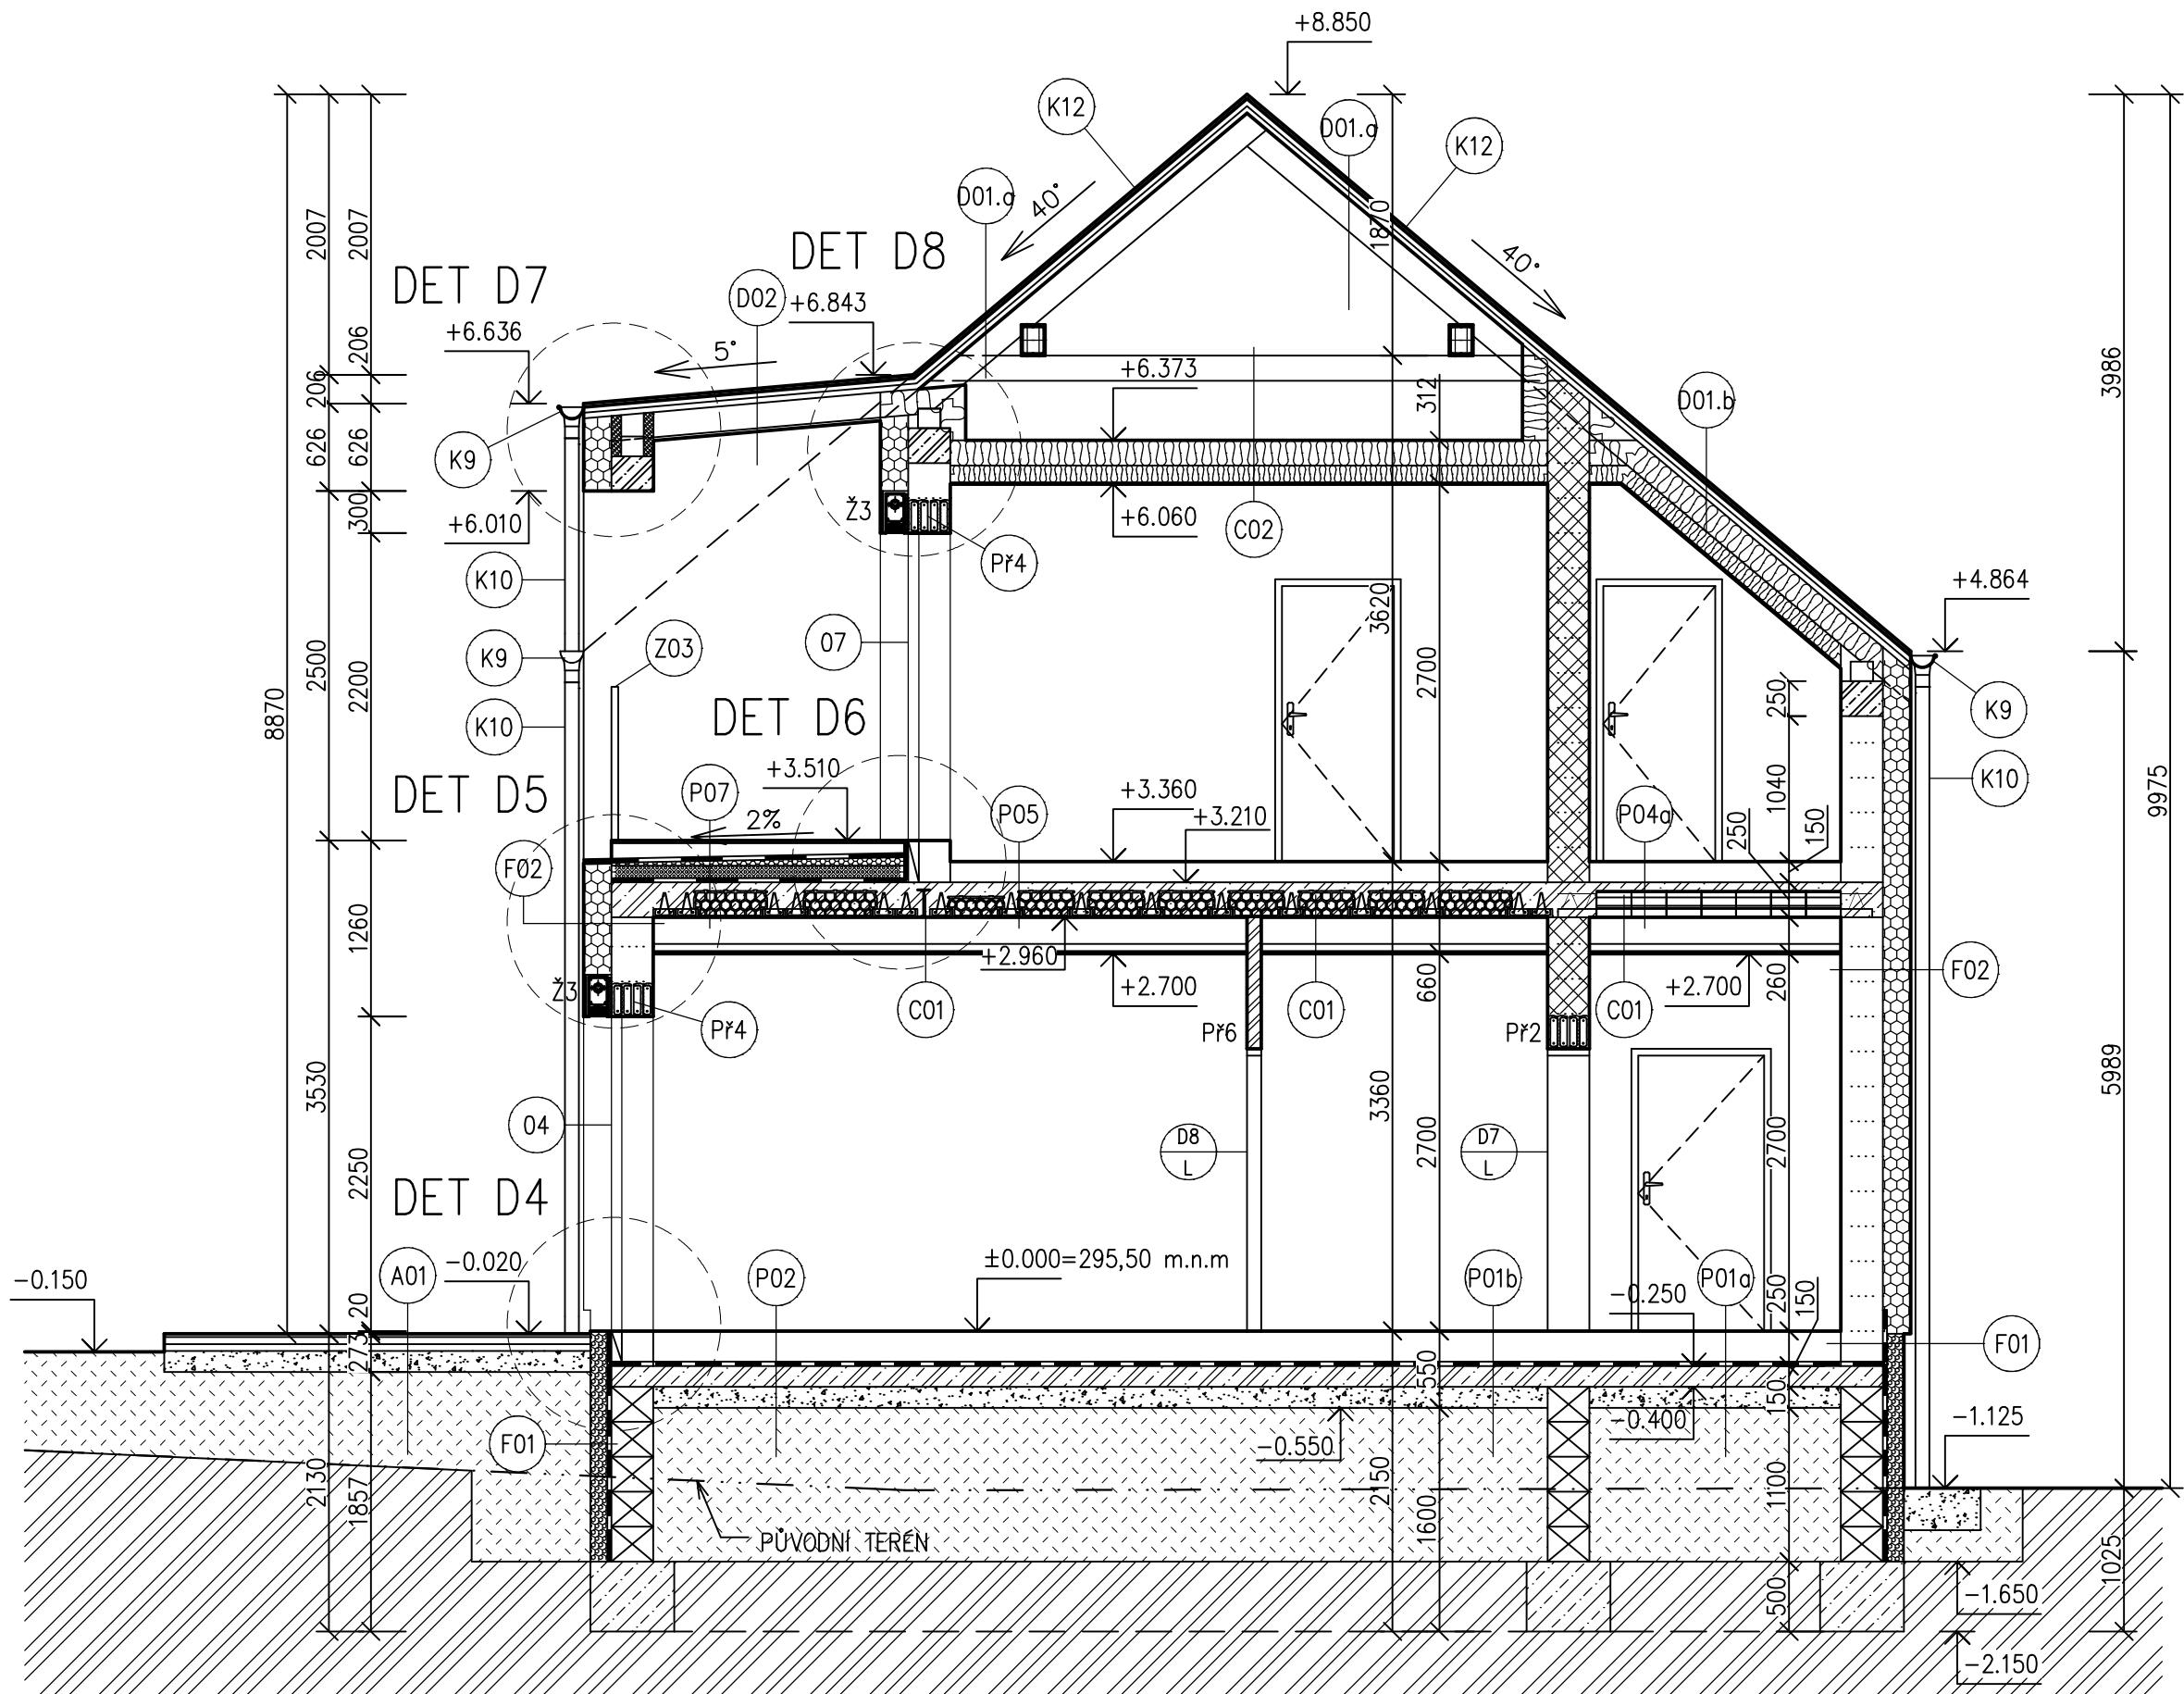

POZNÁMKA:

- PROJEKTOVÁ DOKUMENTACE PRO PROVEDENÍ STAVBY NENAHRAŽUJE VÝROBNÍ A DILENSKOU DOKUMENTACI ZHOTOVITELE
- VÝROBNÍ A DILENSKÁ DOKUMENTACE ZHOTOVITELE BUDE KONZULTOVÁNA S GENERÁLNÍM PROJEKTANTEM
- GENERÁLNÍ DODAVATEL STAVBY JE POVINEN SI PŘED ZAPOČETÍM STAVEBNÍCH PRACÍ NASTUDOVAT KOMPLETNÍ PROJEKTOVOU DOKUMENTACI A V PŘÍPADĚ JAKÝCHKOLIV NEJASNOSTÍ NEBO NALEZENÍ CHYB PROJEKTU IHED INFORMOVAT INVESTORA A GENERÁLNÍHO PROJEKTANTA, TOTO PLATÍ I V PRŮBĚHU VÝSTAVBY
- PŘI REALIZACI MUSÍ GENERÁLNÍ DODAVATEL KOORDINOVAT STAVBU S OSTATNÍMI PROFESEMI (ŽTI, ÚT, VZT, ELEKTRO, PBŘ, ATD.)
- GENERÁLNÍ DODAVATEL STAVBY JE POVINEN SE ŘÍDIT PLATNÝMI ZÁKONY ČESKÉ REPUBLIKY, NORMAMI ČSN A EN A TECHNOLOGICKÝMI PŘEDPISY VÝROBCŮ
- PŘI VÝSTAVBĚ BUDOU VEŠKERÉ ROZMĚRY OVĚŘENY
- PŘED VÝROBOU PRVKŮ PSV BUDE PROVEDENA JEJICH VÝROBNÍ DOKUMENTACE A BUDOU OVĚŘENY JEJICH REÁLNÉ ROZMĚRY NA STAVBĚ
- VE STAVEBNÍCH VÝKRESECH NEJSOU ZAKRESLENY VŠECHNY PROSTUPY A DRÁŽKY PRO PROFESE, TYTO PROSTUPY BUDOU ŘEŠENY DLE PROJEKTU PROFESÍ
- PŘÍPADNĚ VZNIKLE ODCHYLKY OD PROJEKTOVÉ DOKUMENTACE PŘI VÝSTAVBĚ BUDOU KONZULTOVÁNY S GENERÁLNÍM PROJEKTANTEM
- VEŠKERÉ NOSNÉ KONSTRUKCE MUSÍ BÝT KOORDINOVÁNY SE STAVEBNÍ KONSTRUKČNÍM ŘEŠENÍM
- VE VÝKRESECH JSOU KÓTOVÁNY KONSTRUKCE BEZ OMÍTEK, OBKLADŮ NEBO JINÝCH POVRCHOVÝCH ÚPRAV – S TÍMTO MUSÍ STAVBA POČÍTAT
- PŘI VÝSTAVBĚ JE MOŽNÉ MĚNIT VÝROBKÝ ZA PŘEDPOKLADU, ŽE BUDE DODRŽENA MINIMÁLNÍ KVALITA STANOVENÁ PROJEKTEM, V OPAČNÉM PŘÍPADĚ MUSÍ BÝT ZAMĚNA KONZULTOVÁNA S GENERÁLNÍM PROJEKTANTEM
- POŽARNÍ ODOLNOSTI KONSTRUKCÍ, PODHLEDŮ, VÝPLNÍ OTVORŮ ATD. NUTNO KOORDINOVAT S POŽARNĚ BEZPEČNOSTNÍM ŘEŠENÍM STAVBY

LEGENDA MATERIÁLŮ

- ZDIVO CIHELNÉ BROUŠENÉ VYPLNĚNO IZOLAČNÍ VATOU TL. 500 mm, ZDĚNO NA TENKOVRSŤVOU ZDÍČÍ MALTY
- AKUSTICKÉ ZDIVO CIHELNÉ BROUŠENÉ TL. 300 mm, ZDĚNO NA TENKOVRSŤVOU ZDÍČÍ MALTY, R'w = 53 dB
- ZDIVO CIHELNÉ BROUŠENÉ TL. 300 mm, ZDĚNO NA TENKOVRSŤVOU ZDÍČÍ MALTY
- PŘÍČKY CIHELNÉ BROUŠENÉ TL. 100 mm, ZDĚNO NA TENKOVRSŤVOU ZDÍČÍ MALTY
- ŽELEZOBETON
- PROSTÝ BETON
- ZTRACENÉ BEDNĚNÍ
- ZHUTNĚNÝ ŠTĚRKOVÝ NÁSYP
- ZHUTNĚNÁ NASYPANÁ ZEMINA
- ROSTLÝ TERÉN
- TEPELNÁ IZOLACE EPS
- TEPELNÁ IZOLACE XPS
- TEPELNÁ IZOLACE PIR
- HYDROIZOLAČNÍ SOUVRSŤVÍ

Č. REVIZE	DATUM	POPIS ZMĚNY	VYPRACOVAL
00	26.11.2025	ČISTOPIS	Jan Šebek

ODPOVĚDNÝ PROJEKTANT	ING. PETR PÍMAUS		GENERÁLNÍ PROJEKTANT: BS projekt architektonická a projekční kancelář s.r.o. Nám. Míru 30/16, 276 01 Mělník email: info@bsprojekt.cz tel.: 777440637 www.bsprojekt.cz			
HLAVNÍ ARCHITEKT						
KRESLIL	ING. JAN ŠEBEK					
KONTROLOVAL	ING. HICHEM BOULAOUAD					
STAVEBNÍK	OBEC ŘEPÍN, HLAVNÍ 8, 277 33 ŘEPÍN					
NÁZEV STAVBY	ZSPD POLYFUNKČNÍHO DOMU NA P.Č. ST. 144, K.Ú. ŘEPÍN			ZPRACOVATEL ČÁSTI: BS projekt architektonická a projekční kancelář s.r.o. Nám. Míru 30/16, 276 01 Mělník email: info@bsprojekt.cz tel.: 777440637 www.bsprojekt.cz		
MÍSTO STAVBY	ŘEPÍN, PARC. Č. st. 144, K.Ú. ŘEPÍN			DATUM	11/2025	
STAVEBNÍ OBJEKTY	SO 01 - POLYFUNKČNÍ DŮM			FORUMAT	A1	
ČÁST	D.1.1 ARCHITEKTONICKO-STAVEBNÍ ŘEŠENÍ			STUPEN PD	ZSPD+DPS	
OBSAH	ŘEZ A-A, ŘEZ B-B			MĚŘITKO	Č. VÝKRESU	
				1:50	D.1.1.2.2.01	