


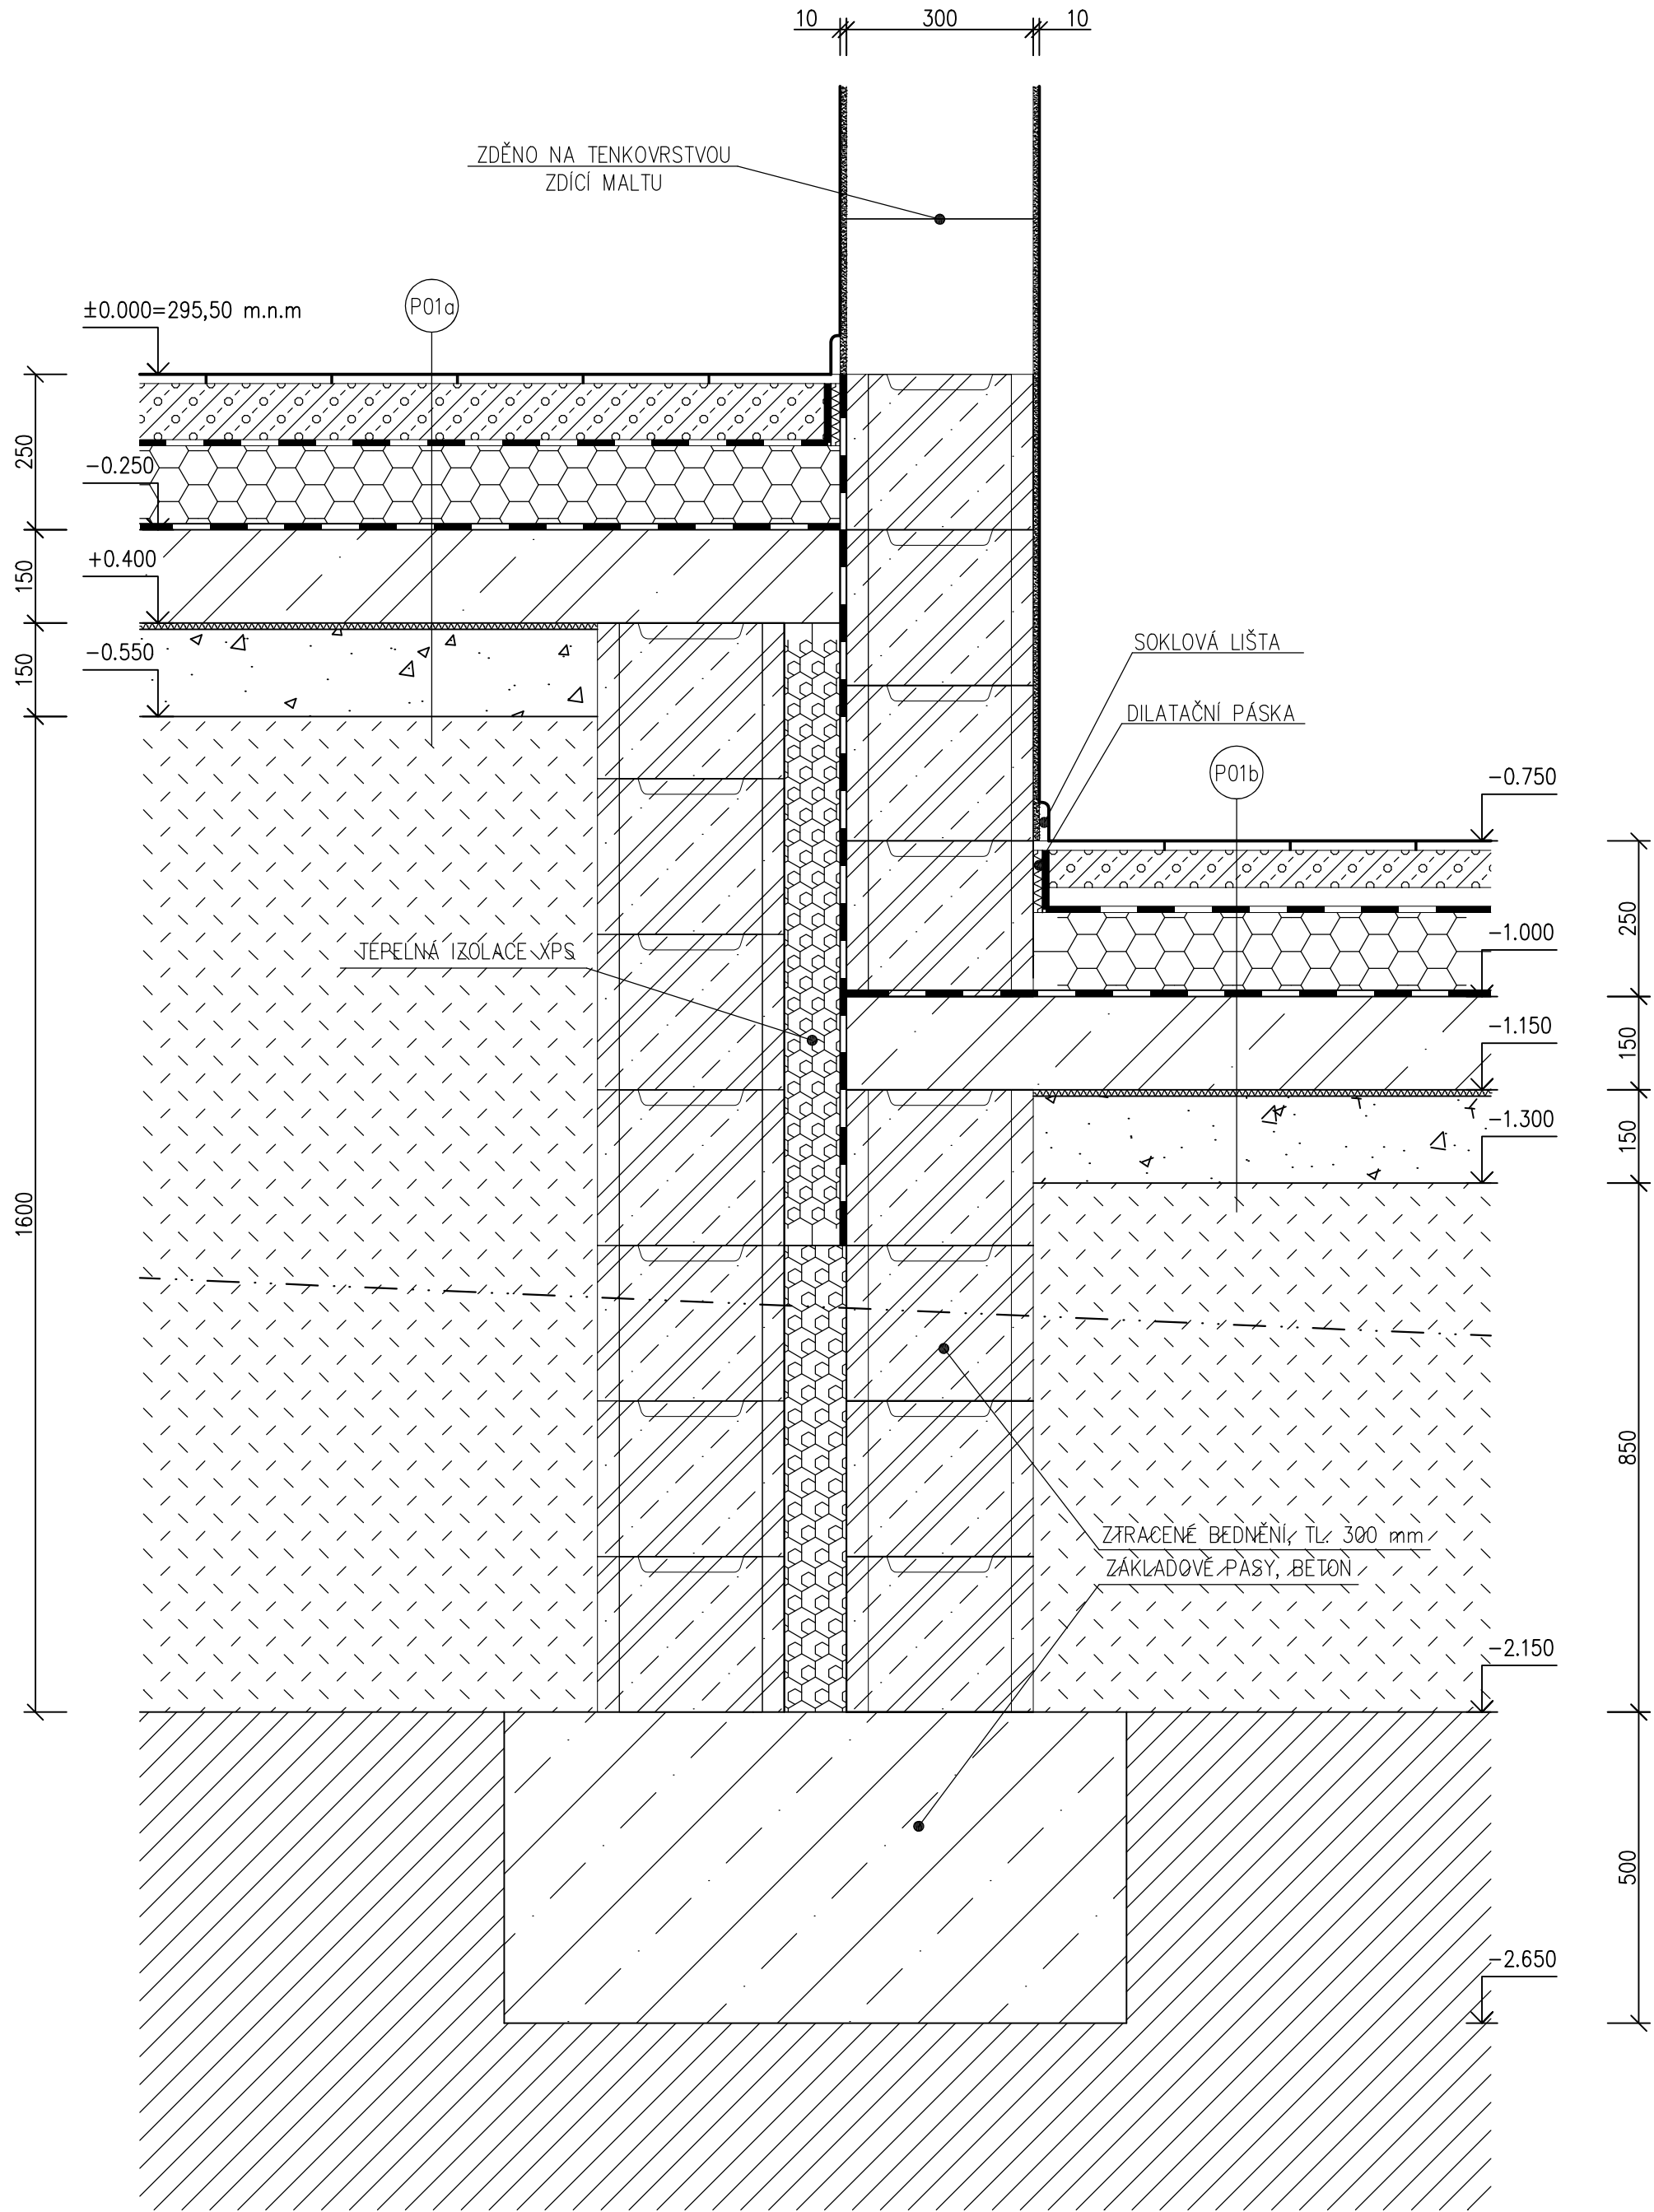

LEGENDA MATERIÁLŮ

- | | |
|--|--|
| | ZDIVO CIHELNÉ BROUŠENÉ TL. 300 mm, ZDĚNO NA TENKOVrstvou ZDÍCI MALTU |
| | TEPELNÁ IZOLACE EPS |
| | TEPELNÁ IZOLACE XPS |
| | ANHYDRIT |
| | PROSTÝ BETON |
| | ŽELEZOBETON – SPECIFIKACE DLE SKŘ |
| | ZHUTNĚNÝ ŠTĚRKOVÝ NÁSYp |
| | ZHUTNĚNÁ NASYPANÁ ZEMINA |
| | ROSTLÝ TERÉN |
| | HYDROIZOLACE / SEPARACE |
| | SEPARAČNÍ GEOTEXTÍLIE |