


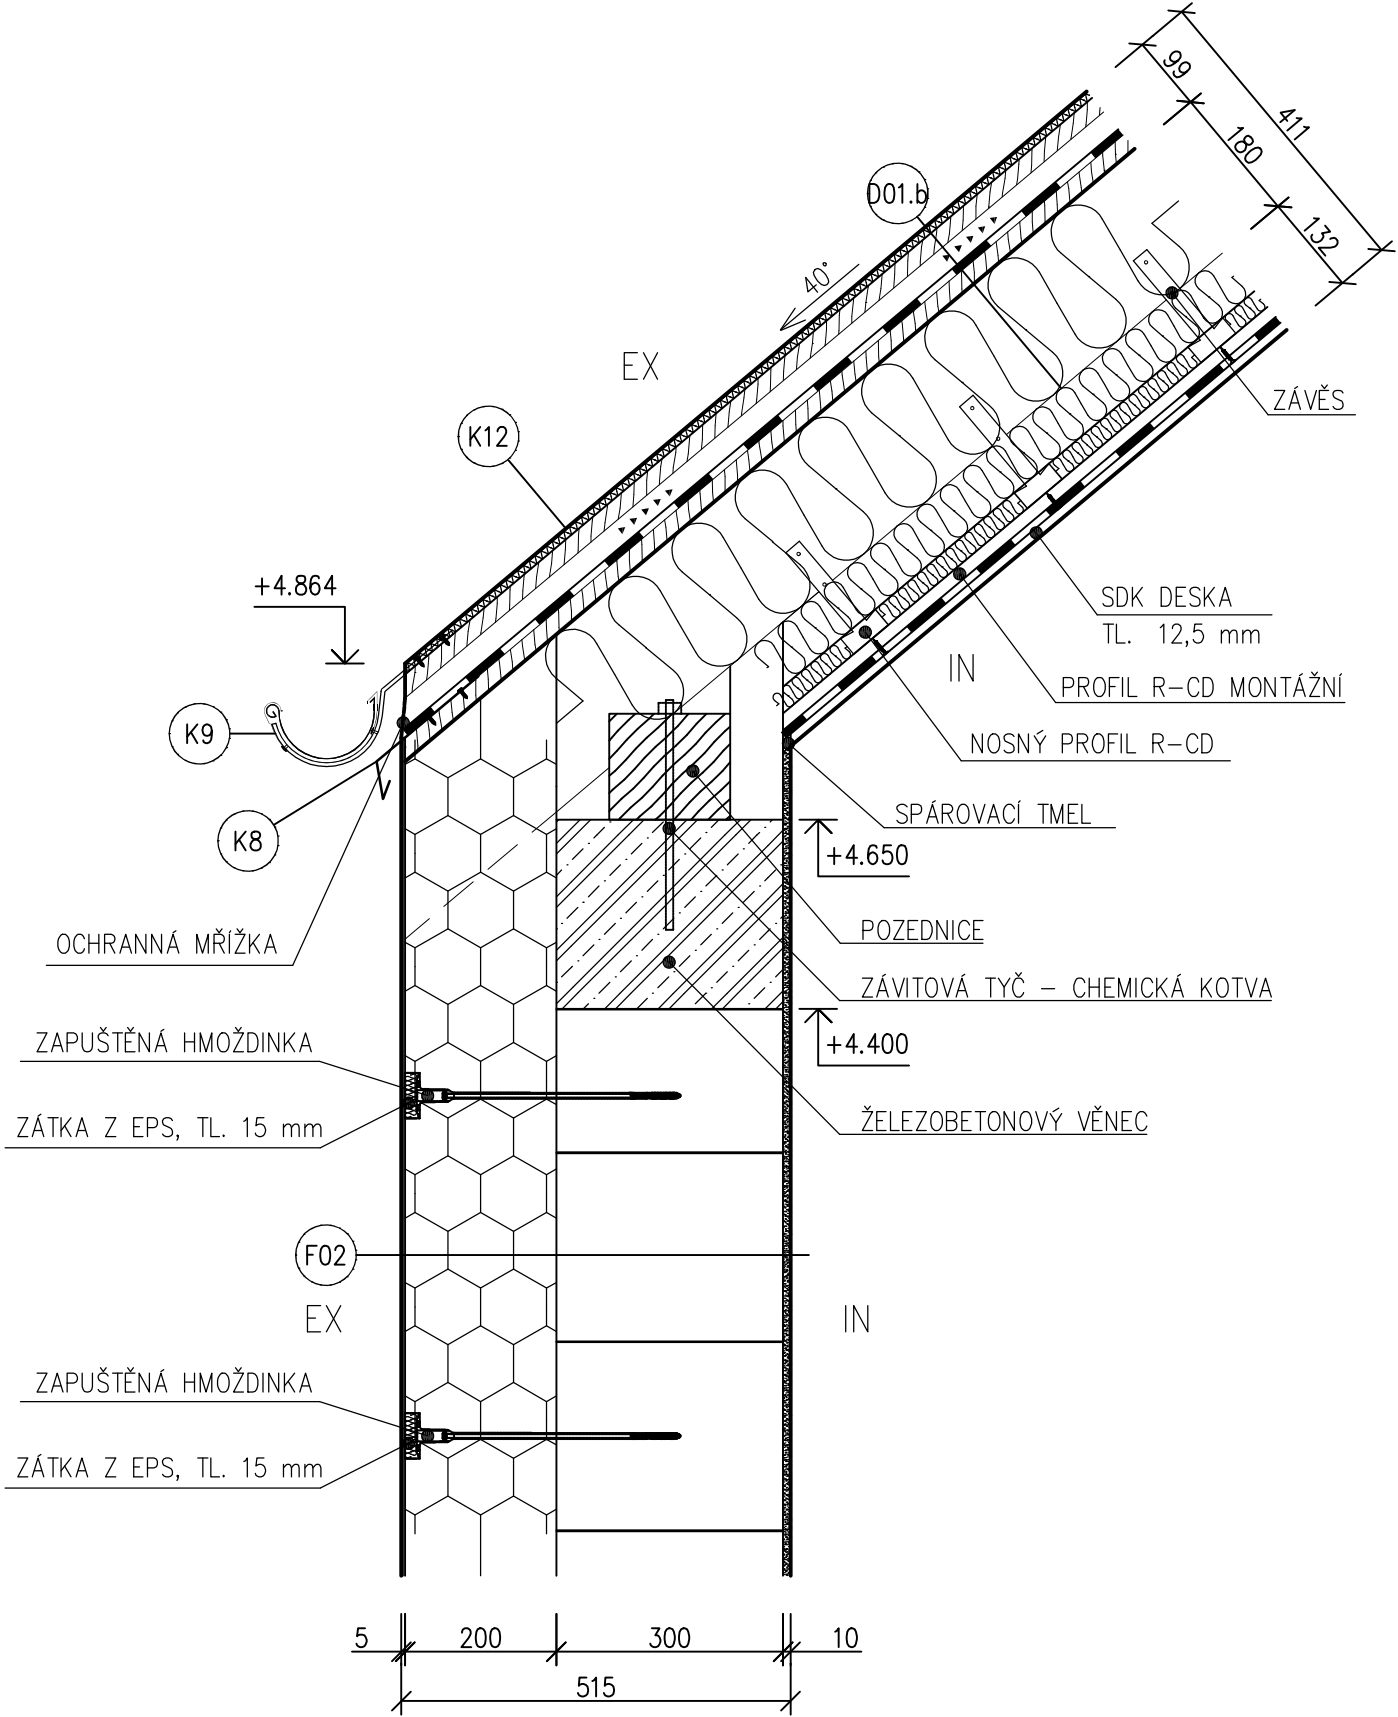

LEGENDA MATERIÁLŮ

- |  |                                                                      |
|--|----------------------------------------------------------------------|
|  | ZDIVO CIHELNÉ BROUŠENÉ TL. 300 mm, ZDĚNO NA TENKOVrstvou ZDÍCÍ MALTU |
|  | TEPELNÁ IZOLACE EPS                                                  |
|  | TEPELNÁ IZOLACE MINERÁLNÍ                                            |
|  | ŽELEZOBETON – SPECIFIKACE DLE SKŘ                                    |
|  | DIFUZNĚ OTEVŘENÁ FÓLIE                                               |
|  | SEPARAČNÍ A MIKROVENTILAČNÍ FÓLIE                                    |