


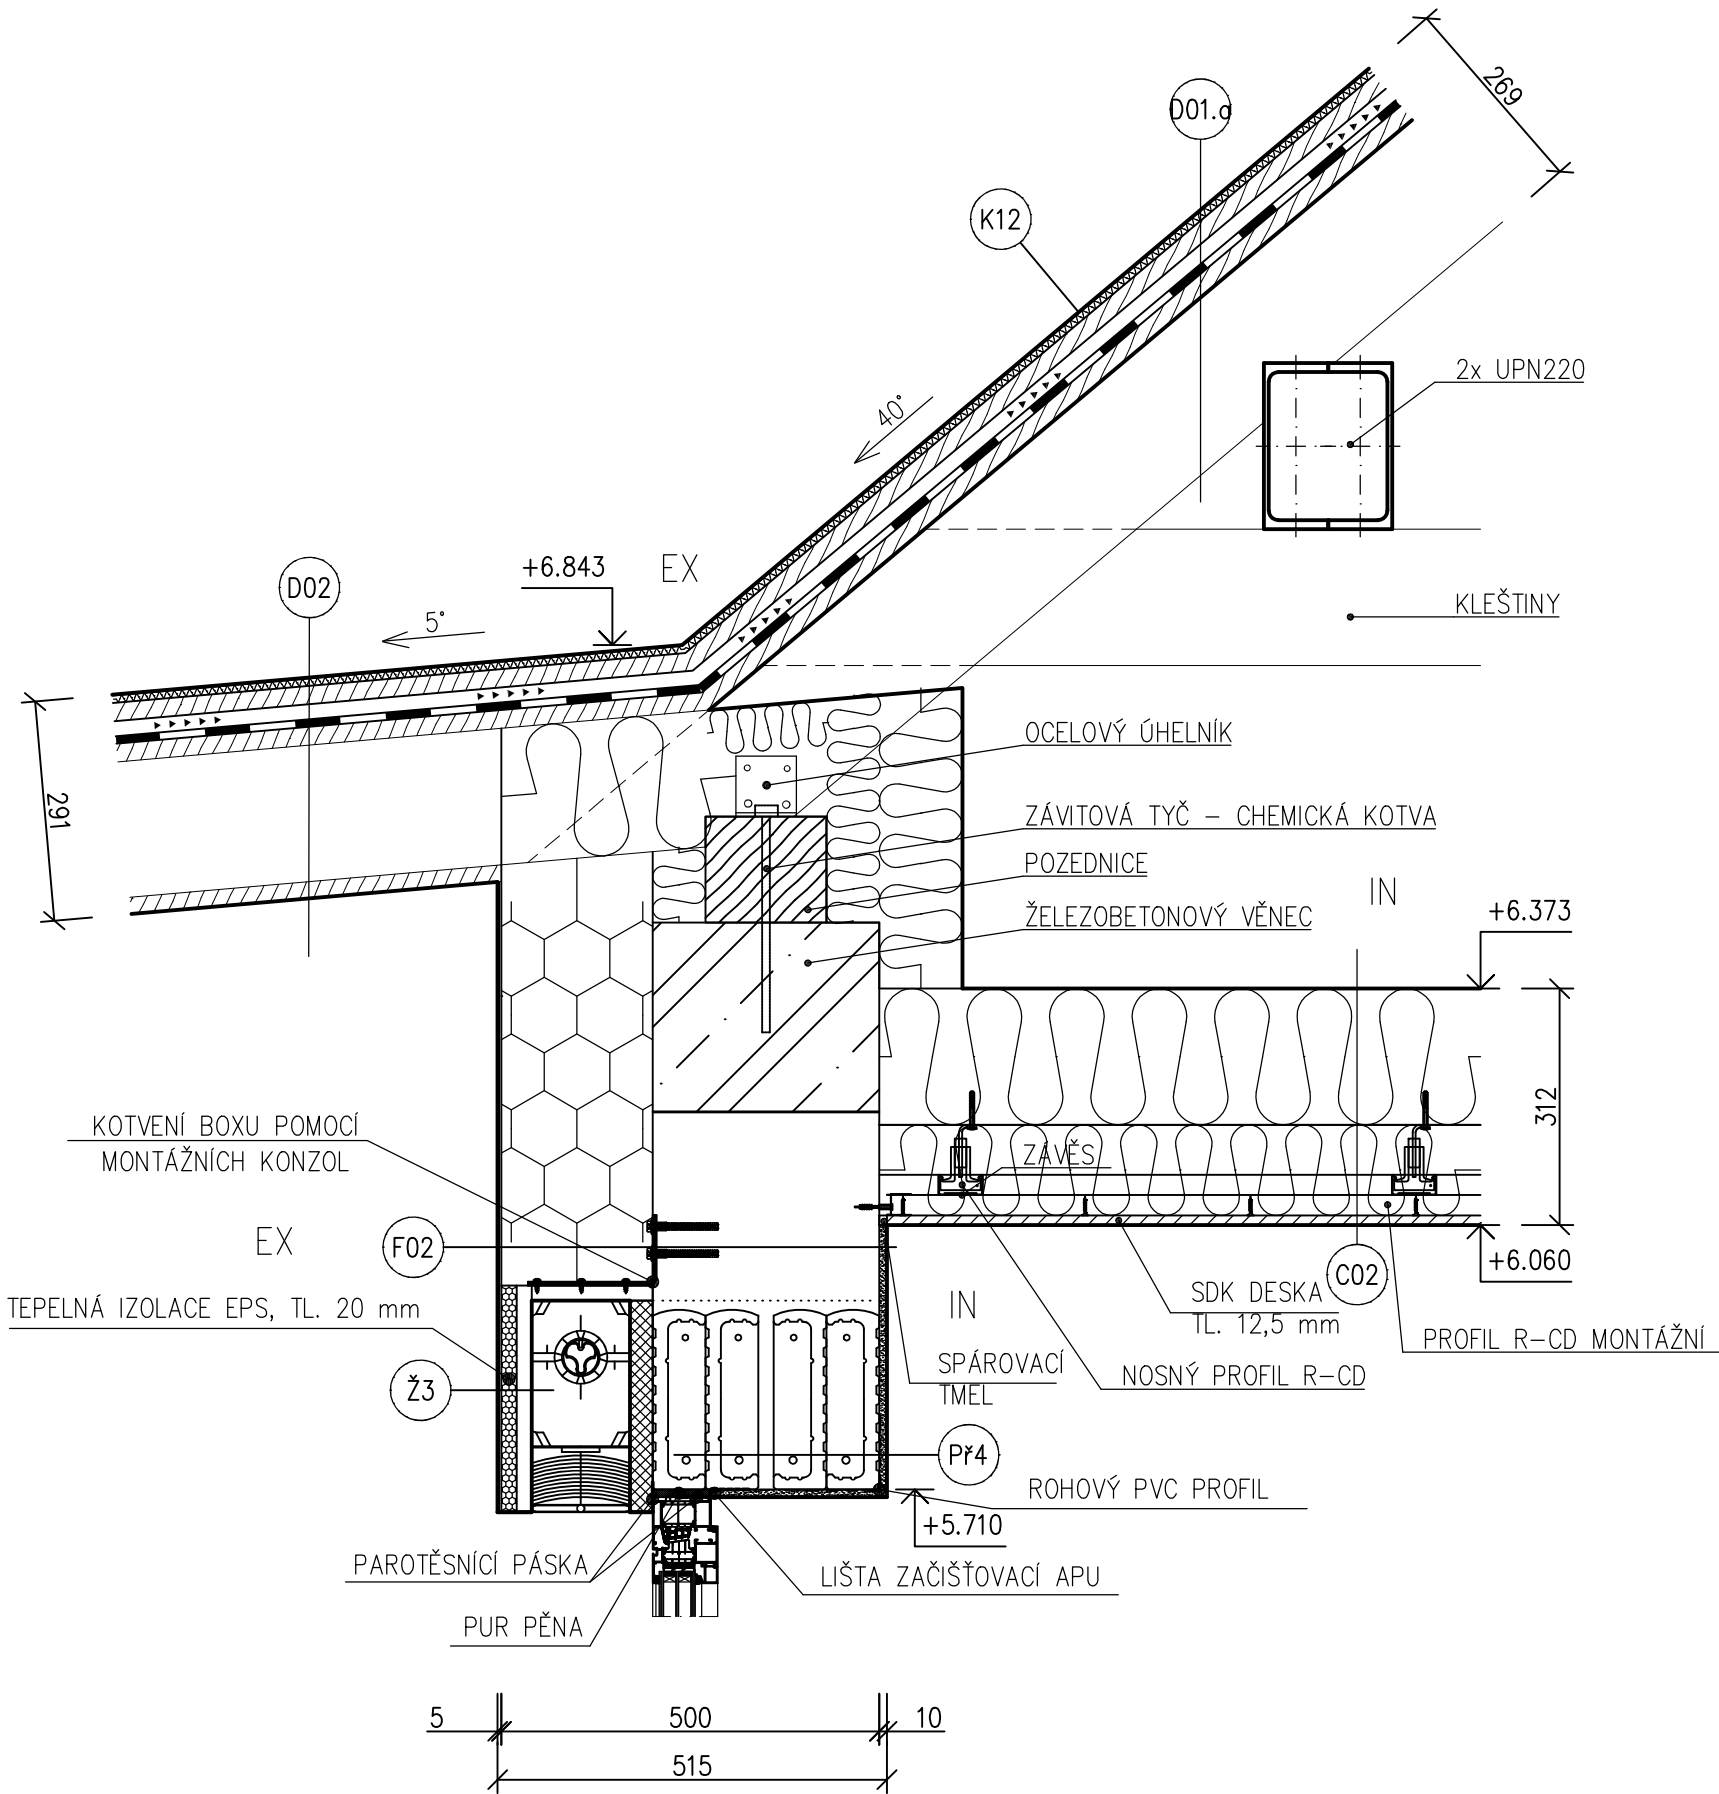

LEGENDA MATERIÁLŮ

- | | |
|--|--|
| | ZDIVO CIHELNÉ BROUŠENÉ TL. 300 mm, ZDĚNO NA TENKOVrstvou ZDÍCÍ MALTU |
| | TEPELNÁ IZOLACE EPS |
| | ŽELEZOBETON – SPECIFIKACE DLE SKŘ |
| | HYDROIZOLACE / SEPARACE |
| | SEPARAČNÍ GEOTEXTÍLIE |