


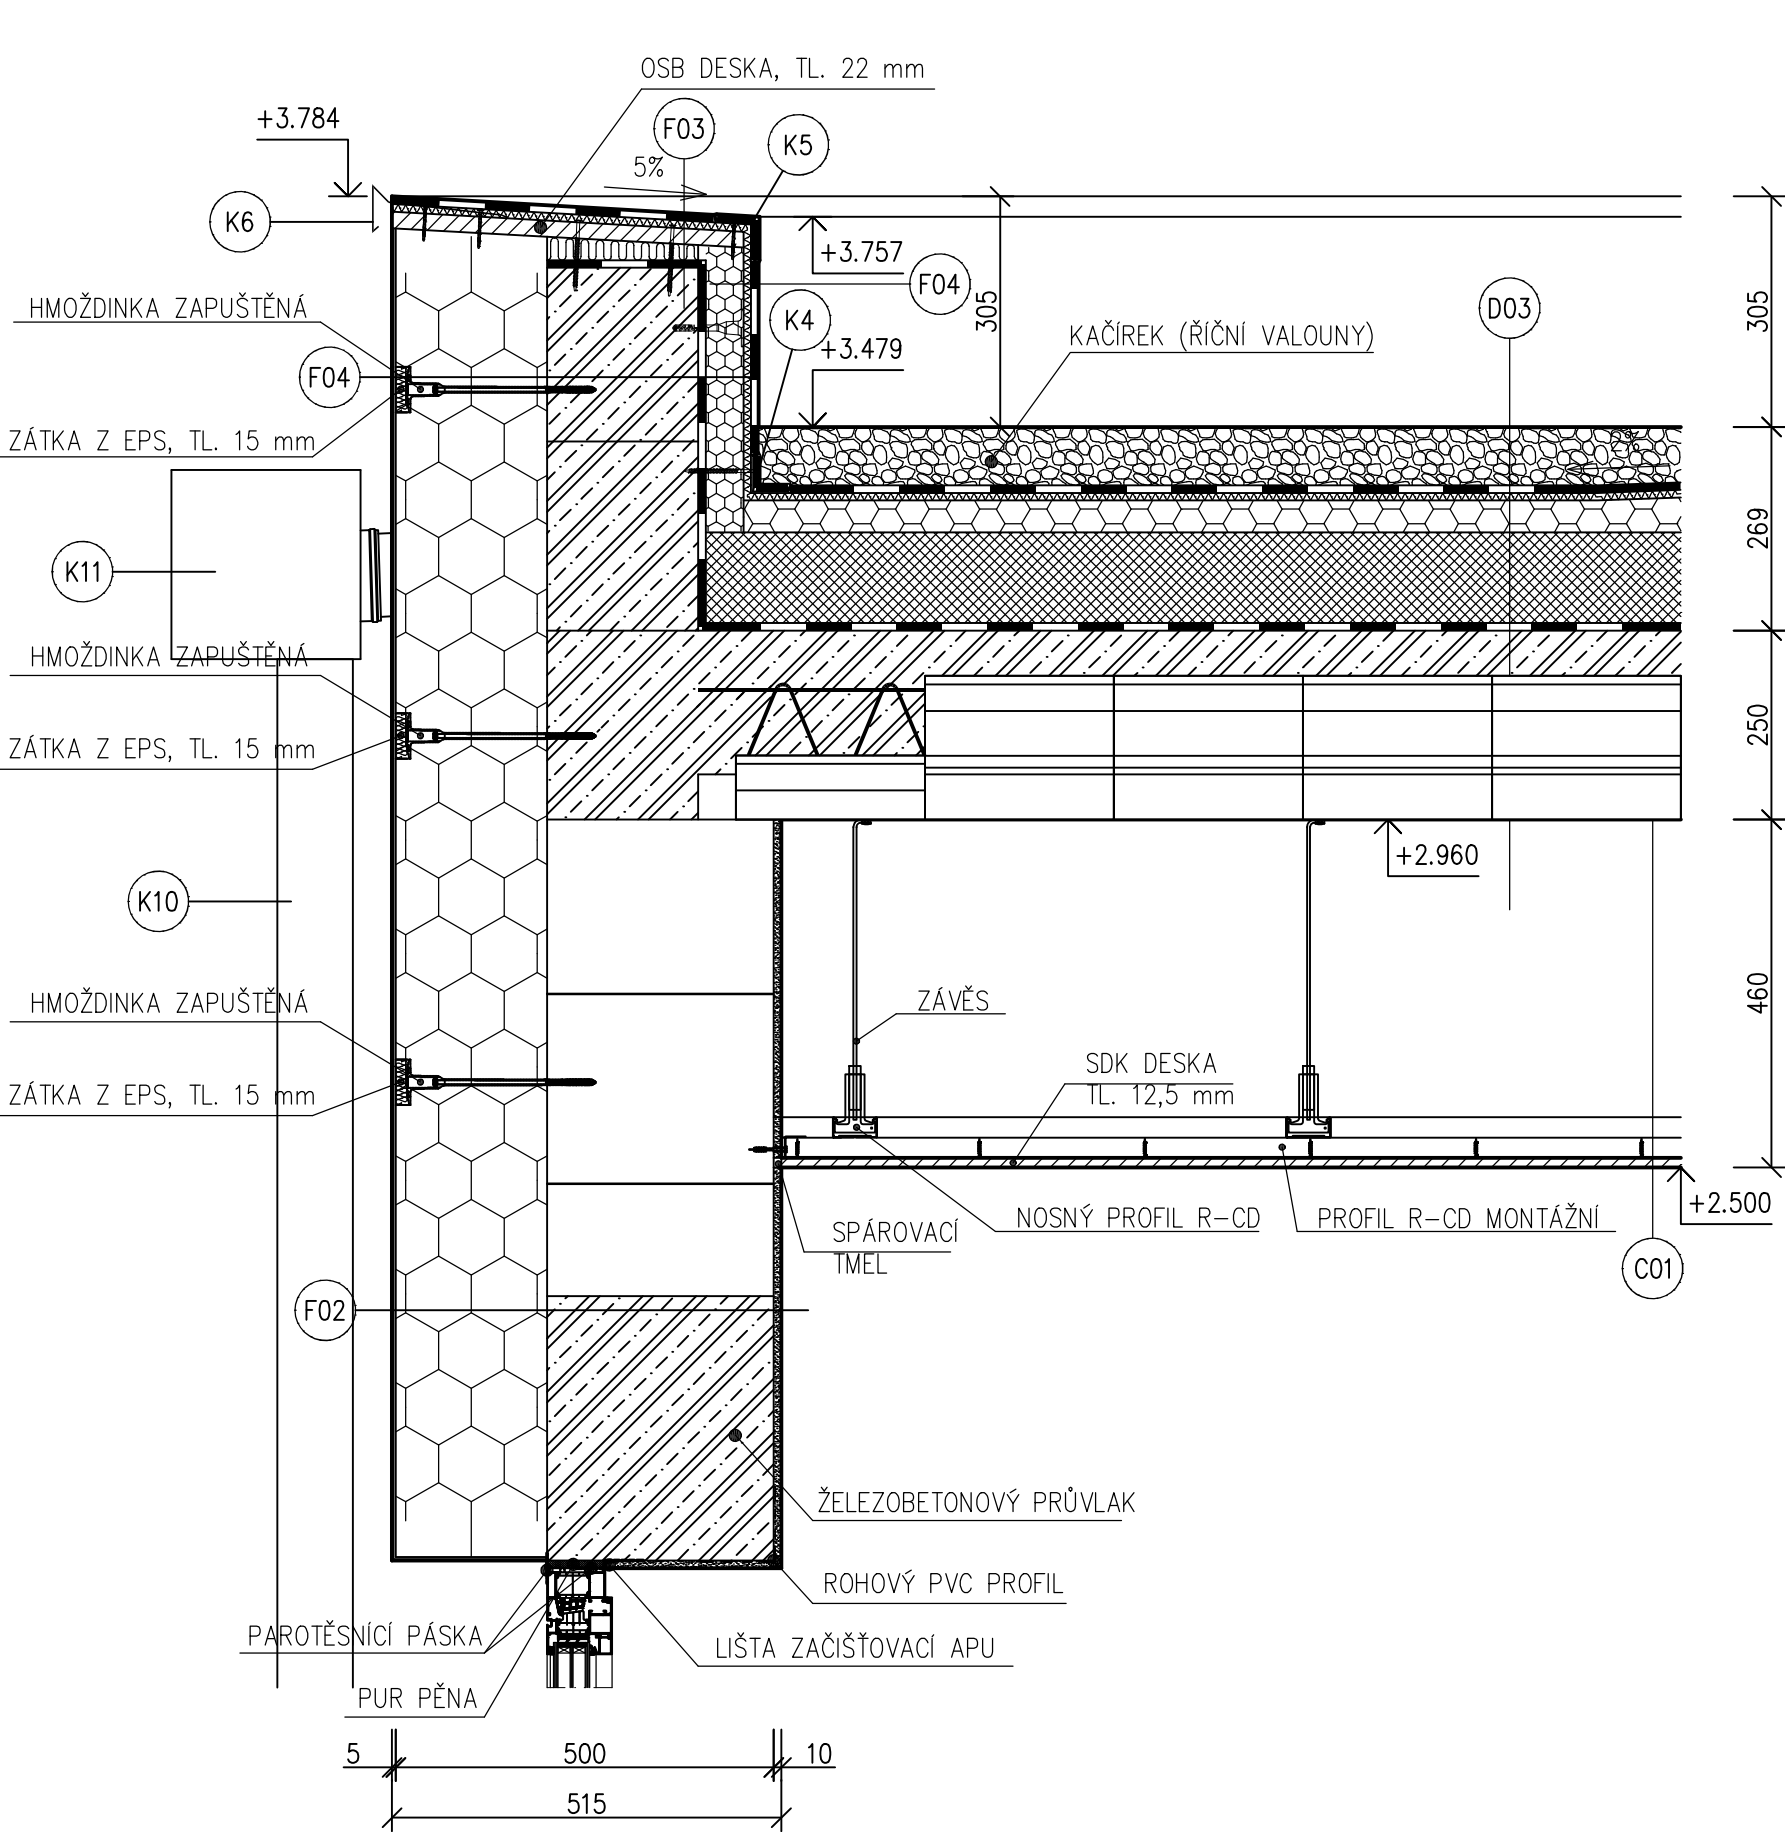

LEGENDA MATERIÁLŮ	
	ZDIVO CIHELNÉ BROUŠENÉ TL. 300 mm, ZDĚNO NA TENKOVrstvou ZDÍCI M
	TEPELNÁ IZOLACE EPS
	TEPELNÁ IZOLACE PIR
	KAČÍREK (ŘÍČNÍ VALOUNY)
	PROSTÝ BETON
	ŽELEZOBETON – SPECIFIKACE DLE SKŘ
	HYDROIZOLACE / SEPARACE
	SEPARAČNÍ GEOTEXTÍLIE