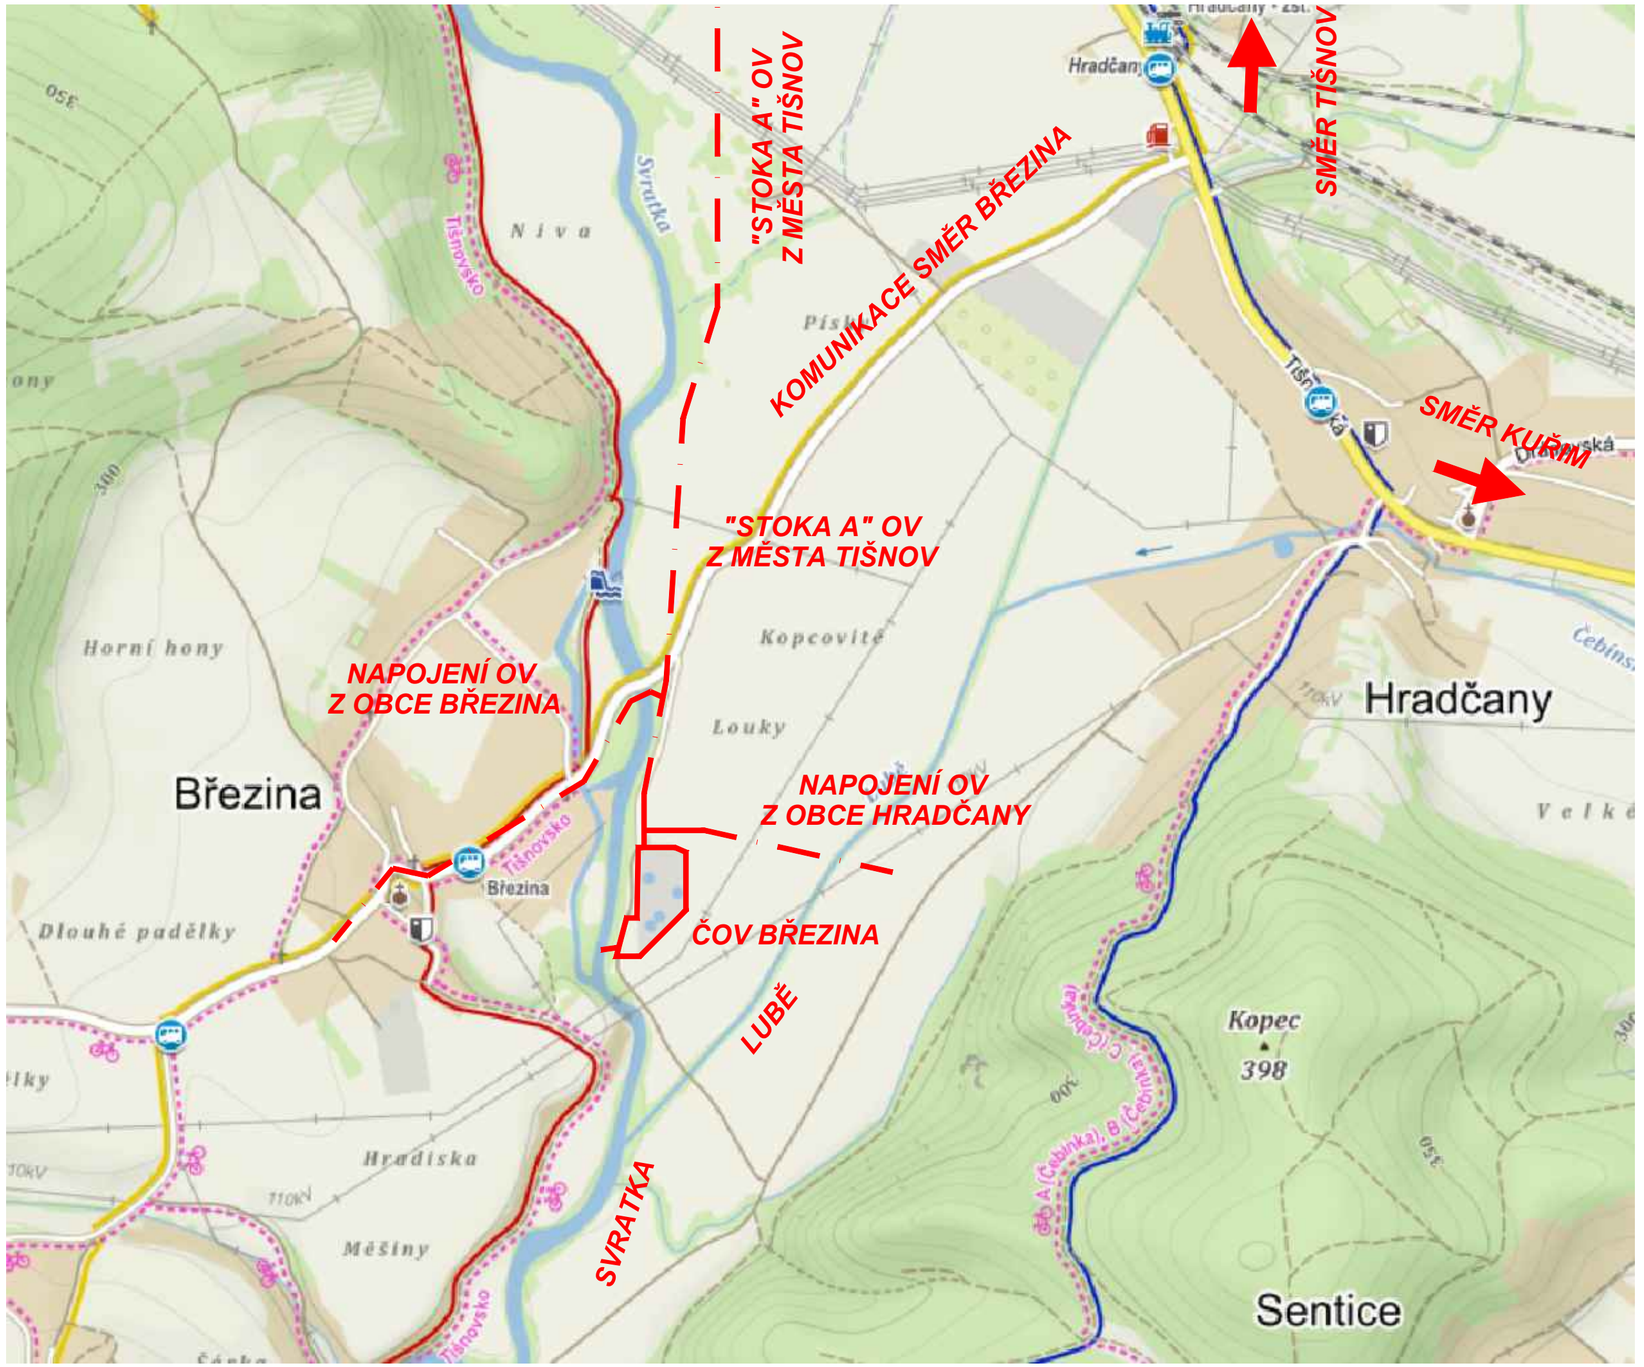

DOKUMENTACE STAVEBNÍCH OBJEKTŮ

C. Situační výkresy

Rev. č.	Datum	Schválil	Stručný popis změn

KOOPERACE V PROFESI		tel.: -
		e-mail: -
PRO DUIS s.r.o.		IČO: -

DUIS

Vypracoval:	Projektant:	Hl.ing.projektu:	Tech. kontrola:
	Ing. Havlů	Ing. Havlů	Ing. Vach

DUIS S.R.O.
Projektové a inženýrské služby
Srbská 1546/21, 612 00 Brno
E-mail: duis@duis.cz
www.duis.cz

Objednatel: Svazek vodovodů a kanalizací Tišnovsko	**Investor:** Svazek vodovodů a kanalizací Tišnovsko

Akce:

ČOV TIŠNOV, BŘEZINA - INTENZIFIKACE A ROZŠÍŘENÍ

Příloha: Situační výkres širších vztahů

Formát:	3 A4
Datum:	05/2022
Stupeň:	DPS
Soubor:	–
Měřítko:	–
Číslo zakázky:	**Č.přílohy:**
1256	**C.1**