


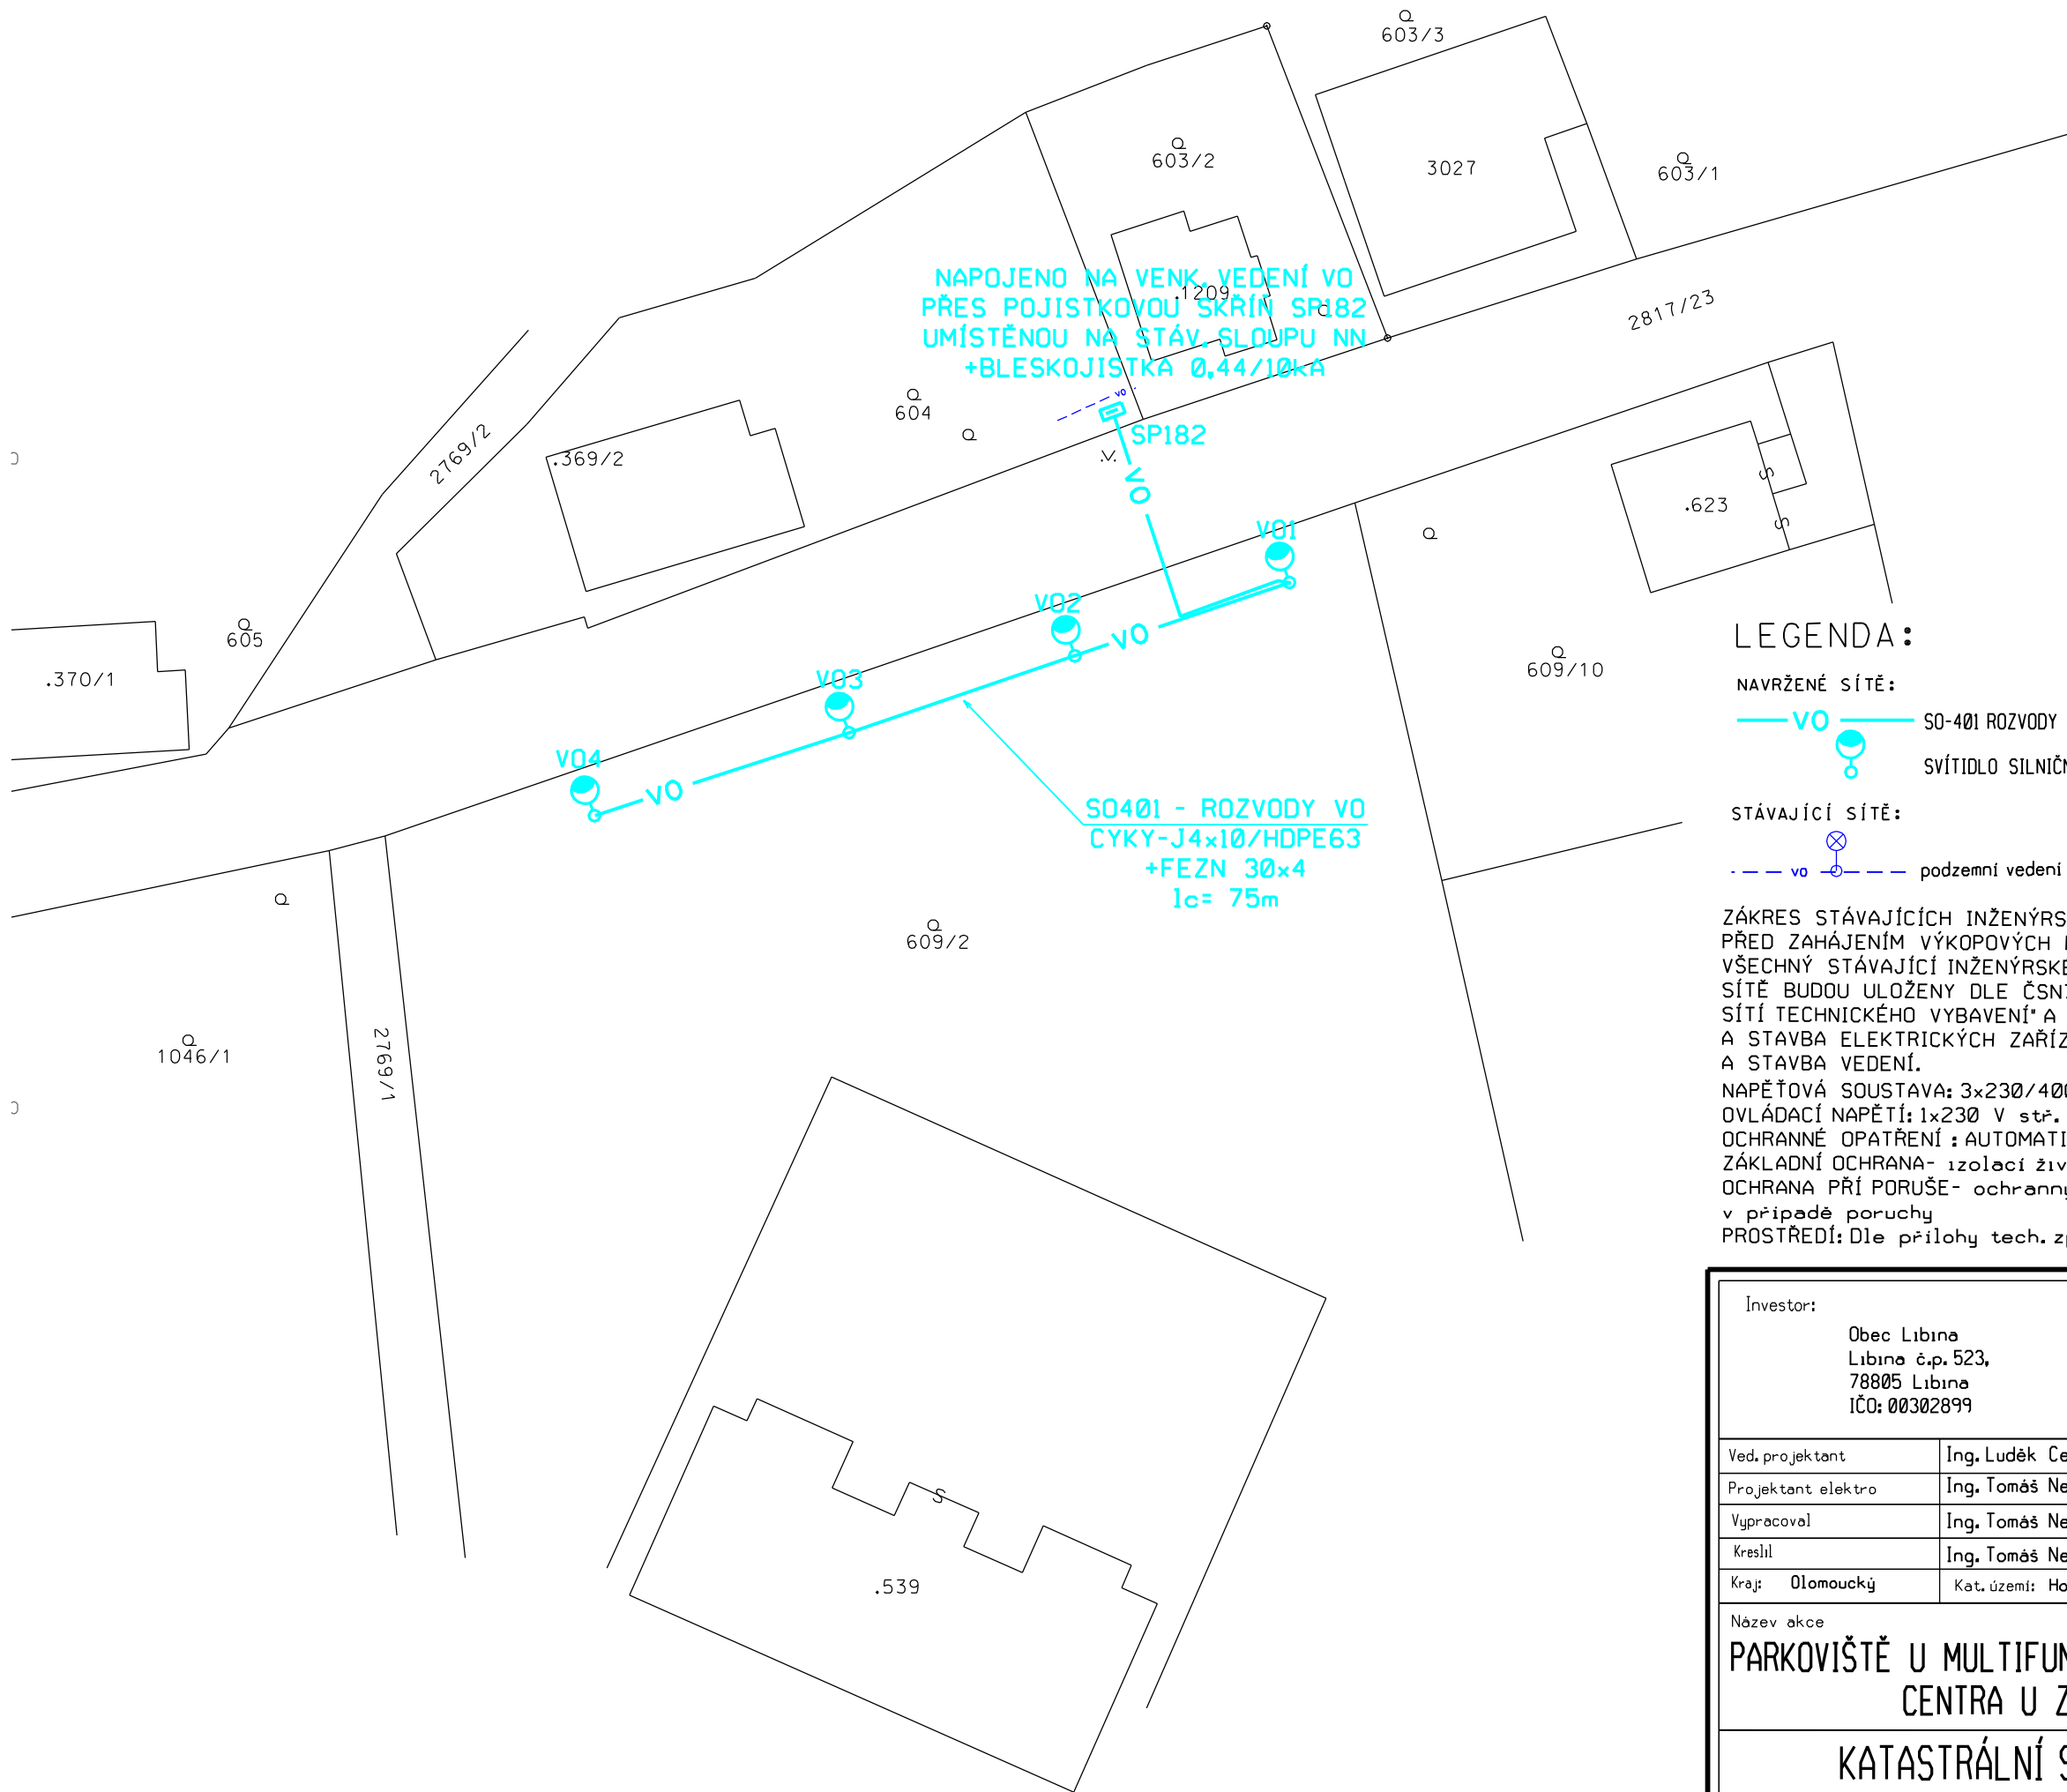

LEGENDA:

NAVRŽENÉ SÍTĚ:
VO S0-401 ROZVODY VO KABEL CYKY-J4x10/HDPE63+FEZN 30x4mm V ZEMI
SVÍTIDLO SILNIČNÍ SON 50W NA POZINKOVANEM STOŽÁRU v=6m

STÁVAJÍCÍ SÍTĚ:
podzemní vedení - VO

ZÁKRES STÁVAJÍCÍCH INŽENÝRSKÝCH SÍTÍ JE POUZE ORIENTAČNÍ. PŘED ZAHÁJENÍM VÝKOPOVÝCH PRACÍ JE NUTNO NECHAT VYTÝČIT VŠECHNÝ STÁVAJÍCÍ INŽENÝRSKÉ SÍTĚ. VŠECHNY NOVĚ NAVRŽENÉ SÍTĚ BUDOU ULOŽENY DLE ČSN736005 "PROSTOROVÉ USPOŘÁDÁNÍ SÍTÍ TECHNICKÉHO VYBAVENÍ" A ČSN 33 2000-5-52 ČÁST 5: VÝBĚR A STAVBA ELEKTRICKÝCH ZAŘÍZENÍ - KAPITOLA 52: VÝBĚR SOUSTAV A STAVBA VEDENÍ.
NAPĚŤOVÁ SOUSTAVA: 3x230/400 V stř. 50 Hz TN-C
OVLÁDACÍ NAPĚTÍ: 1x230 V stř. 50 Hz
OCHRANNÉ OPATŘENÍ: AUTOMATICKÝM ODPOJENÍM OD ZDROJE DLE ČSN 33 2000-4-41ed2
ZÁKLADNÍ OCHRANA- izolací živých částí, přepážkami a kryty
OCHRANA PŘÍ PORUŠE- ochranným pospojováním a automatickým odpojením v případě poruchy
PROSTŘEDÍ: Dle přílohy tech. zprávy

Investor: Obec Libina Libina č.p. 523, 78805 Libina IČO: 00302899		Projektant: Projektová kancelář pro dopravní a inženýrské stavby Mazelova 57/2, 787 01 Šumperk Tel: 777 550 647 email: cekr@cekr.cz.eu	
Ved. projektant	Ing. Luděk Cekl	PROJEKTOVÁNÍ ELEKTRICKÝCH ZAŘÍZENÍ Ing. Tomáš Nedoma Rovensko 217 789 01 Zábřeh mob. 605532931 e-mail: tnedoma@quick.cz	
Projektant elektro	Ing. Tomáš Nedoma		
Vypracoval	Ing. Tomáš Nedoma		
Kreslil	Ing. Tomáš Nedoma		
Kraj: Olomoucký	Kat. území: Horní Libina	Formát	2A4
Název akce PARKOVIŠTĚ U MULTIFUNKČNÍHO SPORTOVNÍHO CENTRA U ZŠ LIBINA		Měřítko	1:500
		Datum	IX/2015
		Stupeň	PDPS
		Zak. číslo	0706-15/3
KATASTRÁLNÍ SITUACE SO-401 - ROZVODY VO		Číslo výkresu	Číslo paré
		SO401-3	