


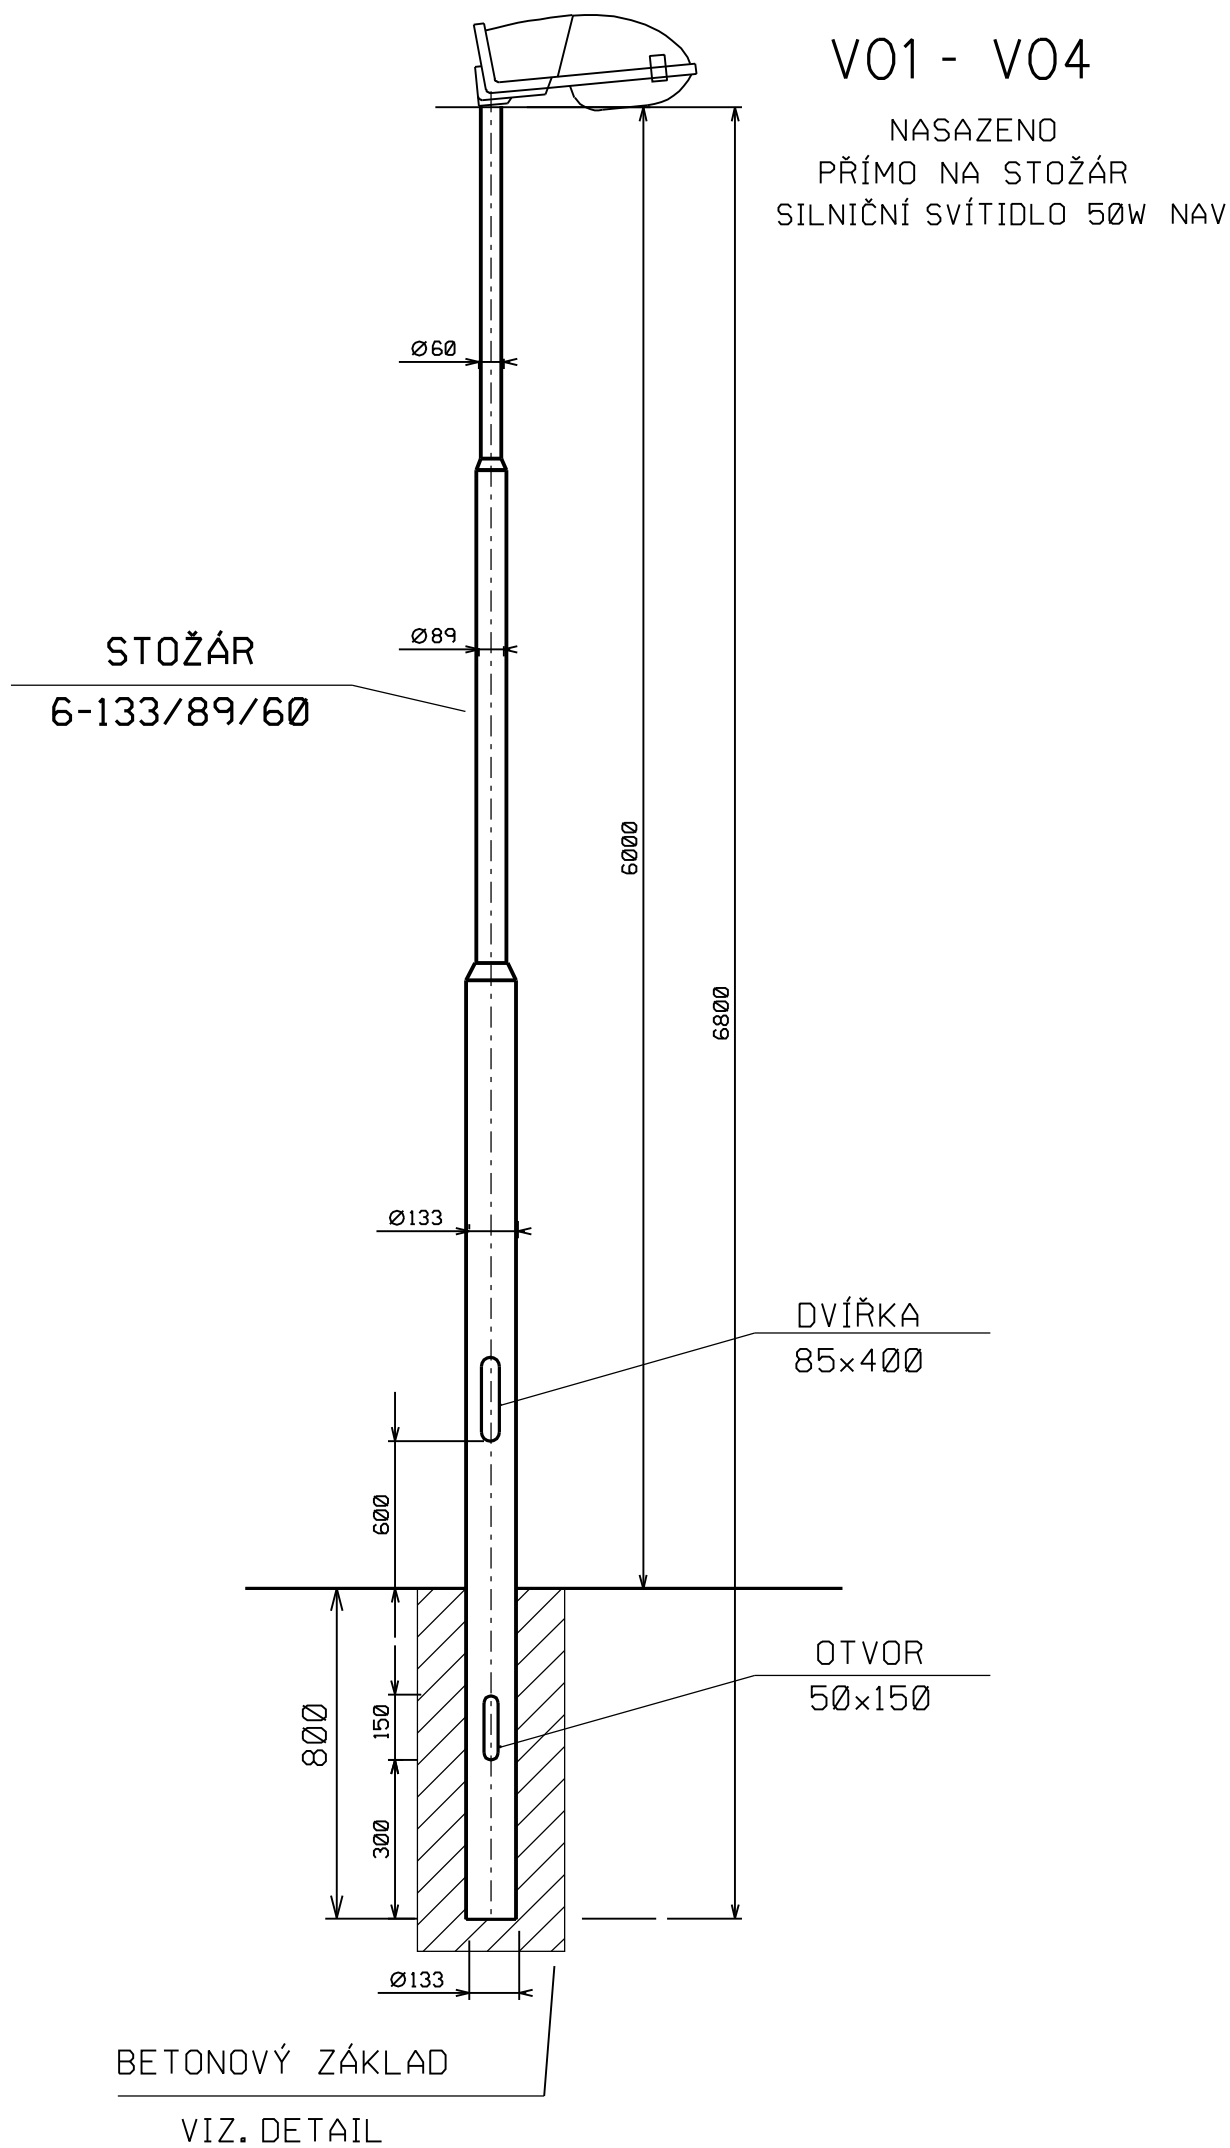


KUBATURY ZÁKLADU		
	PARKOVÝ 6-133/89/60 E= 800 mm C= 1200 mm A= 550 mm D= 200 mm	KOTVENÍ V ZEMI CELKEM
VÝKOP ZEMINY [m3]	1,58	6,32
MONOLIT. BETON [m3]	0,34	1,36
ZÁSYP ZEMINY [m3]	1,22	4,88
ODVOZ ZEMINY [m3]	0,36	1,44
PÍSKOVÁ VÝPLŇ [m3]	0,02	0,08
POČET PD	4	4

udáno m3

LEGENDA SESTAV	
OZN. SESTAVY	V01 - V04
TYP STOŽÁRU	6-133/89/60
SVORKOVNICE	3x4x16+1xpoj.
TYP VÝLOŽNÍKU	-
POČET RAMEN A SVÍT.	1
ROZEVŘENÍ (°)	-
VYLOŽENÍ M (mm)	-
DĚLKA VÝLOŽNÍKU K (mm)	-
SVÍTIDLO	Silniční- 50W NAV
ZDROJ	NAV- 50W
POČET v PD	4 ks

DETAIL ZÁKLADU PRO STOŽÁRU

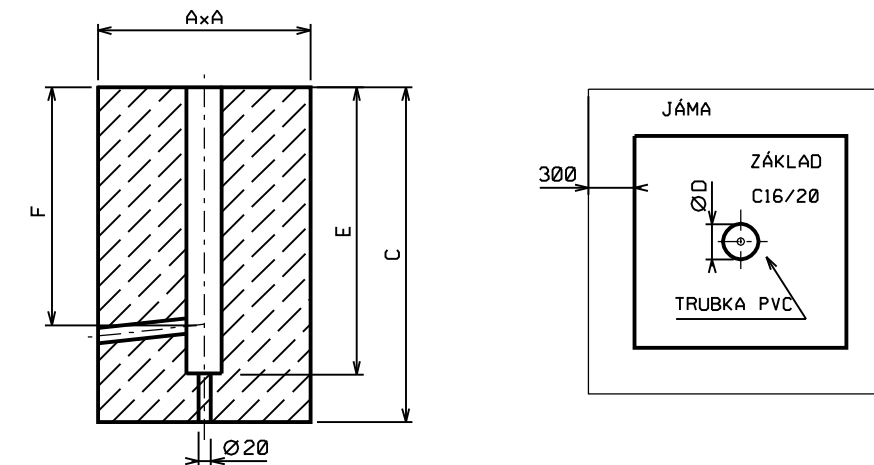

NAPĚŤOVÁ SOUSTAVA: 3x230/400 V stř. 50 Hz TN - C - S
OVLÁDACÍ NAPĚTÍ: 1x230 V stř. 50 Hz
OCHRANA: AUTOMATICKÝM ODPOJENÍM OD ZDROJE DLE ČSN 33 2000-4-41ed.2
PROSTŘEDÍ: Dle přílohy tech. zprávy
Jména výrobců a obchodní názvy u položek jsou pouze informativní, uvedené jako reference technických parametrů, vzájemné kompatibility zařízení a dostupnosti odborného servisu. Po kontrolním výpočtu hladiny osvětlení lze použít výrobky ekvivalentních vlastností jiných výrobců.

Investor: Obec Libina Libina č.p. 523, 78805 Libina IČO: 00302899		Projektant: CekrCZ Projektová kancelář pro dopravní a inženýrské stavby Mazalova 57/2, 787 01 Šumperk Tel: 777 550 647 email: cekr@cekr.cz	
Ved. projektant	Ing. Luděk Cěk	PROJEKTOVÁNÍ ELEKTRICKÝCH ZAŘÍZENÍ Ing. Tomáš Nedoma Rovensko 217 789 01 Zábřeh mob. 605532931 e-mail: tnedoma@quick.cz	
Projektant elektro	Ing. Tomáš Nedoma		
Vypracoval	Ing. Tomáš Nedoma		
Kreslil	Ing. Tomáš Nedoma		
Kraj: Olomoucký	Kat. území: Horní Libina	Formát	A4
Název akce PARKOVIŠTĚ U MULTIFUNKČNÍHO SPORTOVNÍHO CENTRA U ZŠ LIBINA		Měřítko	1:250
		Datum	IX/2015
		Stupeň	PDPS
		Zak. číslo	0706-15/3
SO 401 - ROZVODY VO SESTAVA SVÍTIDEL		Číslo výkresu	Číslo paré
		SO401-5	