



NOVÝ ÚSEK PLOTU  
M 1:50

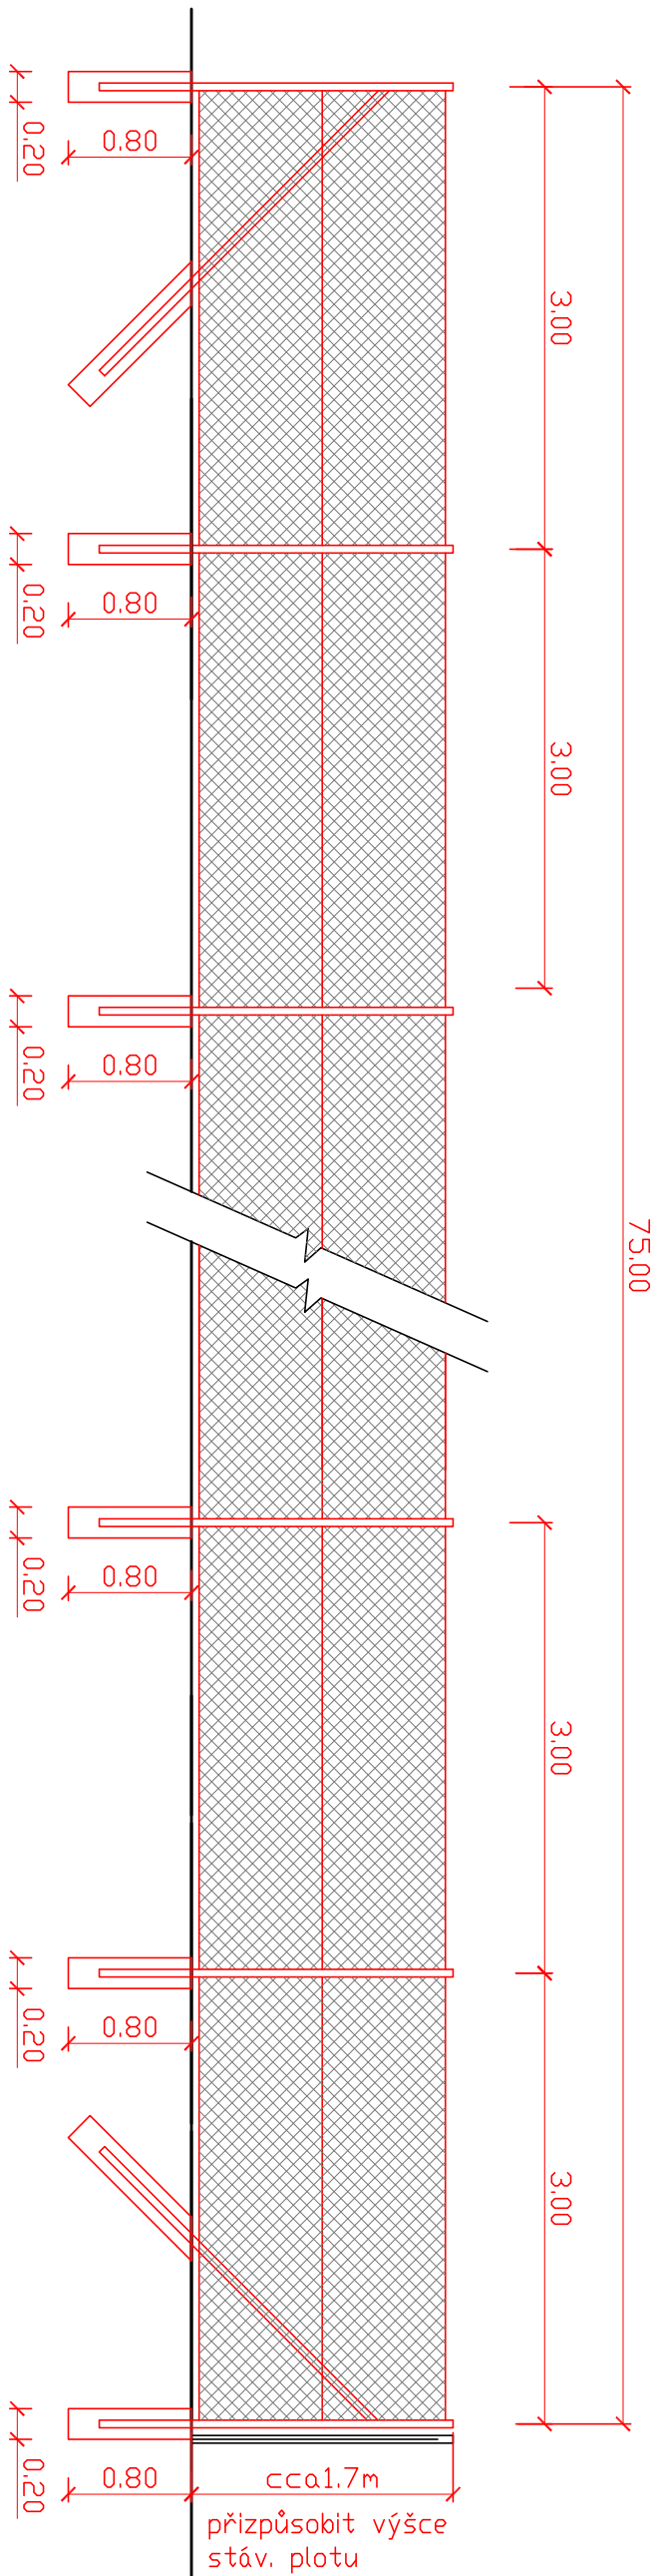

poznámka:

Nový plot bude proveden z poplastovaného pletiva, ocelové sloupky budou kotveny do betonových vrtaných patek  $\varnothing \min. 200 \text{ mm}$ , krajní sloupky budou rozpěrné.

DETAIL VSTUPNÍ BRÁNY

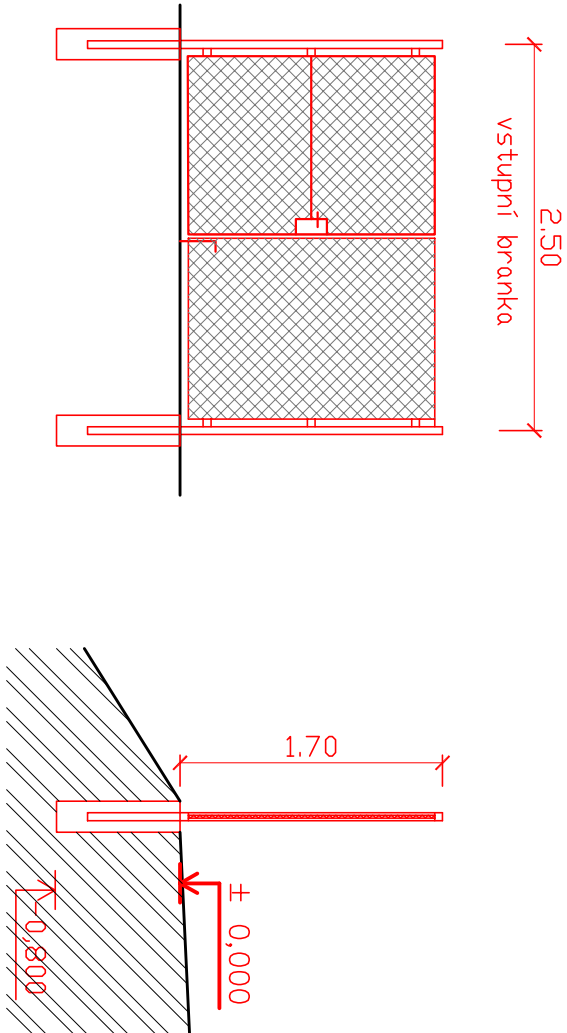

|                                                                               |                  |   |           |
|-------------------------------------------------------------------------------|------------------|---|-----------|
| Investor:                                                                     |                  | Projektant:   |           |
| Obec Libina<br>Libina 523<br>788 05 LIBINA<br>IČ: 00302899<br>DIČ: CZ00302899 |                  | <br>Projekce / inženýring / stavby |           |
| Zedp. projektant                                                              | Ing. Luděk Cetr  | Cetr CZ s.r.o.   |           |
| Ved. projektant                                                               | Ing. Luděk Cetr  | Mazalova 57/2, 787 01 Šumperk                                                                                         |           |
| Vypracoval                                                                    | Ing. Jakub Novák | IČ: 27821251   |           |
| Kreslil                                                                       | Ing. Jakub Novák | Tel: 777 550 647   |           |
| Kraj: Olomoucký                                                               |                  | email: cetr@cetr.cz.eu                                                                                                |           |
| Kat. území: Horní Libina                                                      |                  | Formát   | 3A4       |
| Název dílce                                                                   |                  | Měřítko   | 1:50      |
| PARKOVIŠTĚ U MULTIFUNKČNÍHO SPORTOVNÍHO<br>CENTRA U ŽŠ LIBINA                 |                  | Datum   | IX/2015   |
|                                                                               |                  | Stupeň   | DPS       |
|                                                                               |                  | Zak. číslo   | 0639-14/3 |
| DETAIL A ŘEZ OPLOCENÍ                                                         |                  | Číslo výkresu   | 100.2.11  |
|                                                                               |                  | Číslo paré   |           |