

katastrální území  
druh povrchu  
parc. číslo

Horní Libina  
zpevněná plocha  
2817/23


označení šachet

Š1

Š2

Š3

podélný profil přípojky dešťové kanalizace  
M 1:500/50

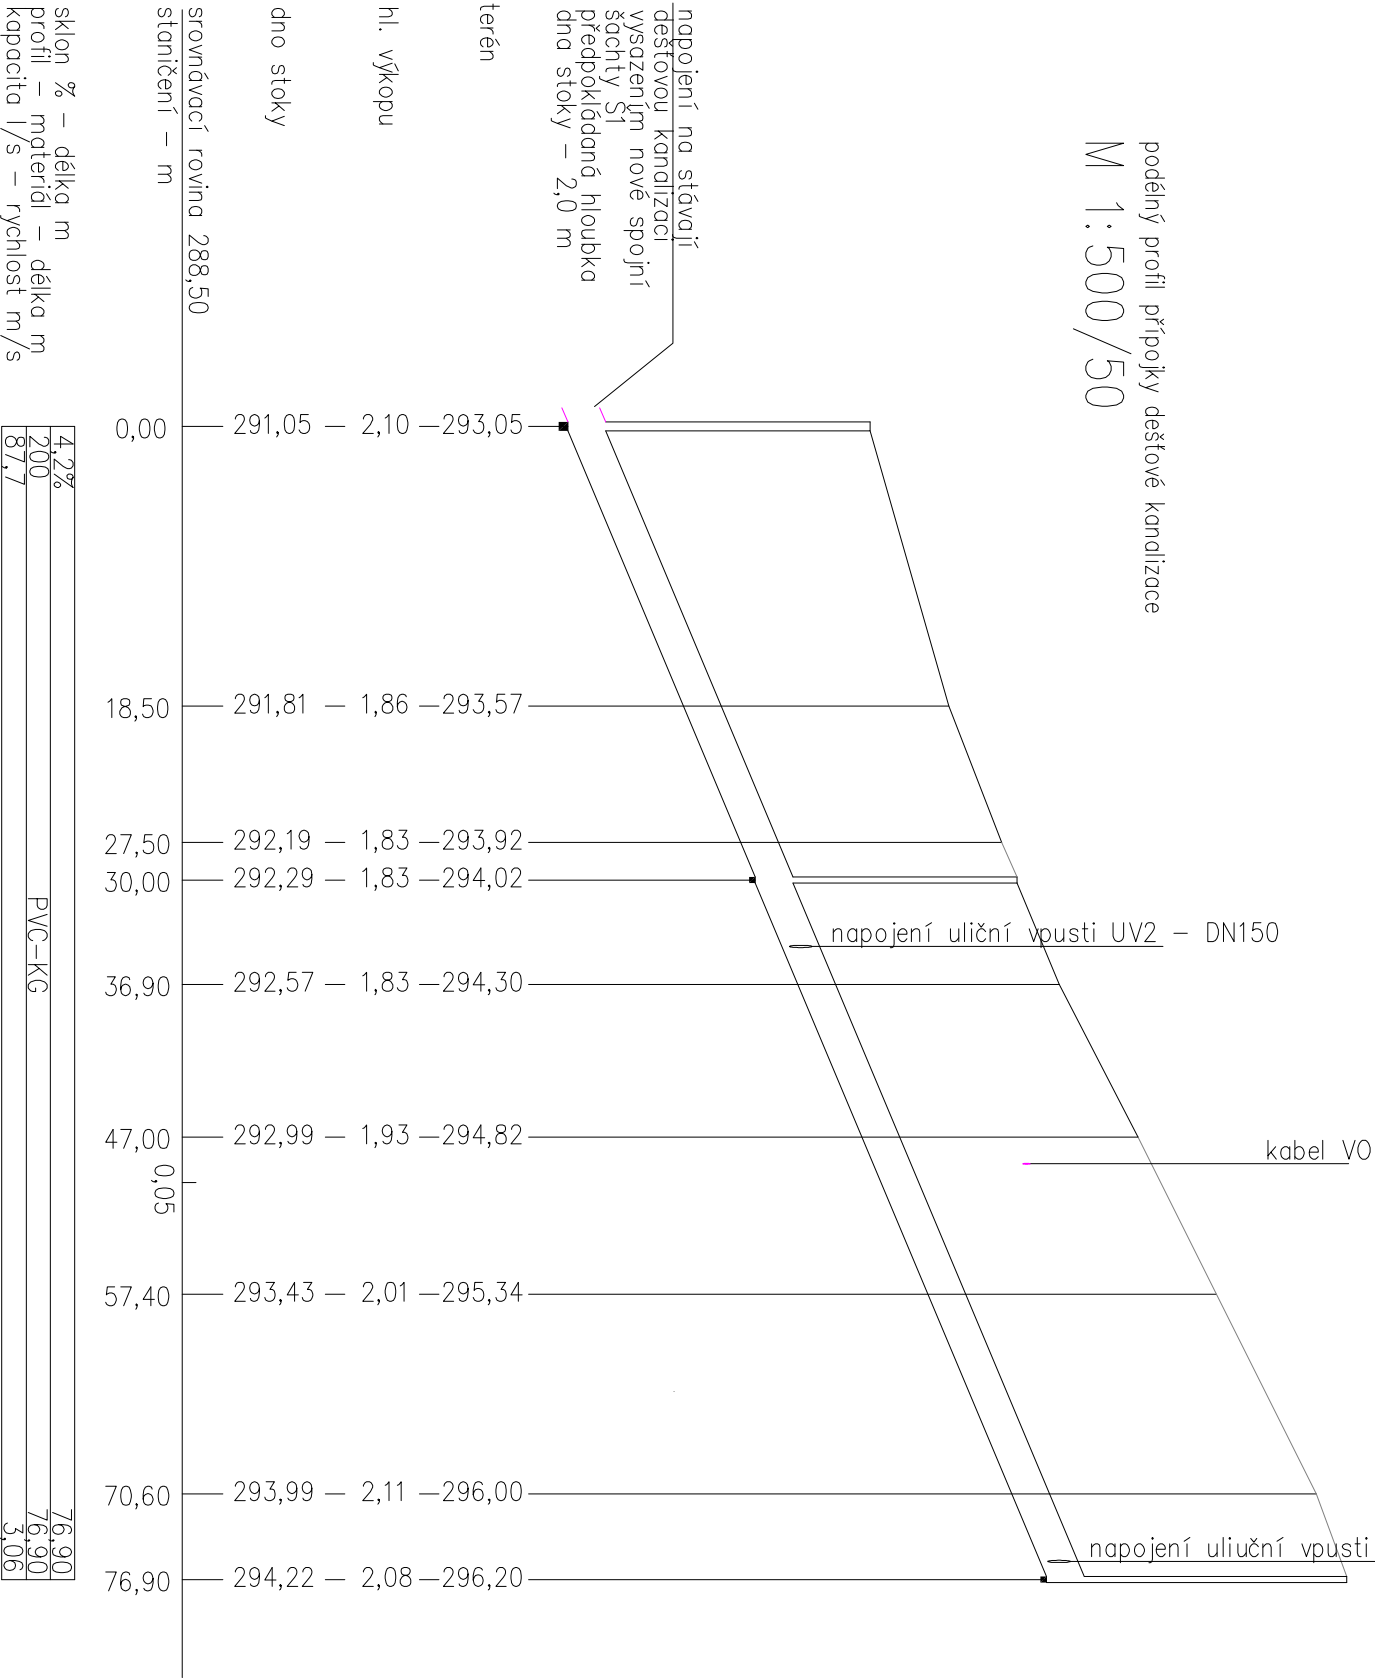

sklon ‰ – délka m  
profil – materiál – délka m  
kapacita l/s – rychlost m/s

|      |        |       |
|------|--------|-------|
| 4,2‰ | PVC-KG | 76,90 |
| 200  |        | 76,90 |
| 87,7 |        | 3,06  |

před zahájením zemních prací je nezbytné nechat vytyčit veškeré  
podzemní vedení IS, jejich správců  
při souběhu nebo křížení s jinou IS je nutné dodržet ČSN 73 6005–  
Prostorové uspořádání sítí technického vybavení

|                                                                                            |                                                                              |   |   |
|--------------------------------------------------------------------------------------------|------------------------------------------------------------------------------|---|---|
| Investor:<br>Obec Libina<br>Libina 523<br>788 05 LIBINA<br>IČ: 00302899<br>DIČ: CZ00302899 |                                                                              | Projektant:<br><br>Projekce / inženýring / stavby |   |
| Zoed. projektant<br>Ved. projektant<br>Výpracoval<br>Kreslil                               | Ing. Luděk Cekar<br>Ing. Luděk Cekar<br>Ing. Jakub Novák<br>Ing. Jakub Novák |                                                   | Cekar CZ s.r.o.<br>Mazalova 57/2, 787 01 Šumperk<br>IČ: 27821251<br>Tel: 777 550 647<br>email: cekr@cekr.cz.eu |
| Kraj: Olomoucký                                                                            | Kat. území: Horní Libina                                                     |   |   |
| Název díky<br>PARKOVIŠTĚ U MULTIFUNKČNÍHO SPORTOVNÍHO<br>CENTRA U ZŠ LIBINA                |                                                                              | Formát   | 2A4   |
| PODÉLNÝ PROFIL PŘÍPOJKY DEŠŤOVÉ<br>KANALIZACE                                              |                                                                              | Měřítko   | 1:500/50   |
|                                                                                            |                                                                              | Datum   | IX/2015   |
|                                                                                            |                                                                              | Stupeň   | DPS   |
|                                                                                            |                                                                              | Zak. číslo   | 0639–14/3   |
|                                                                                            |                                                                              | Číslo výkresu   | 100.2.12   |
|                                                                                            |                                                                              | Číslo paré   |   |