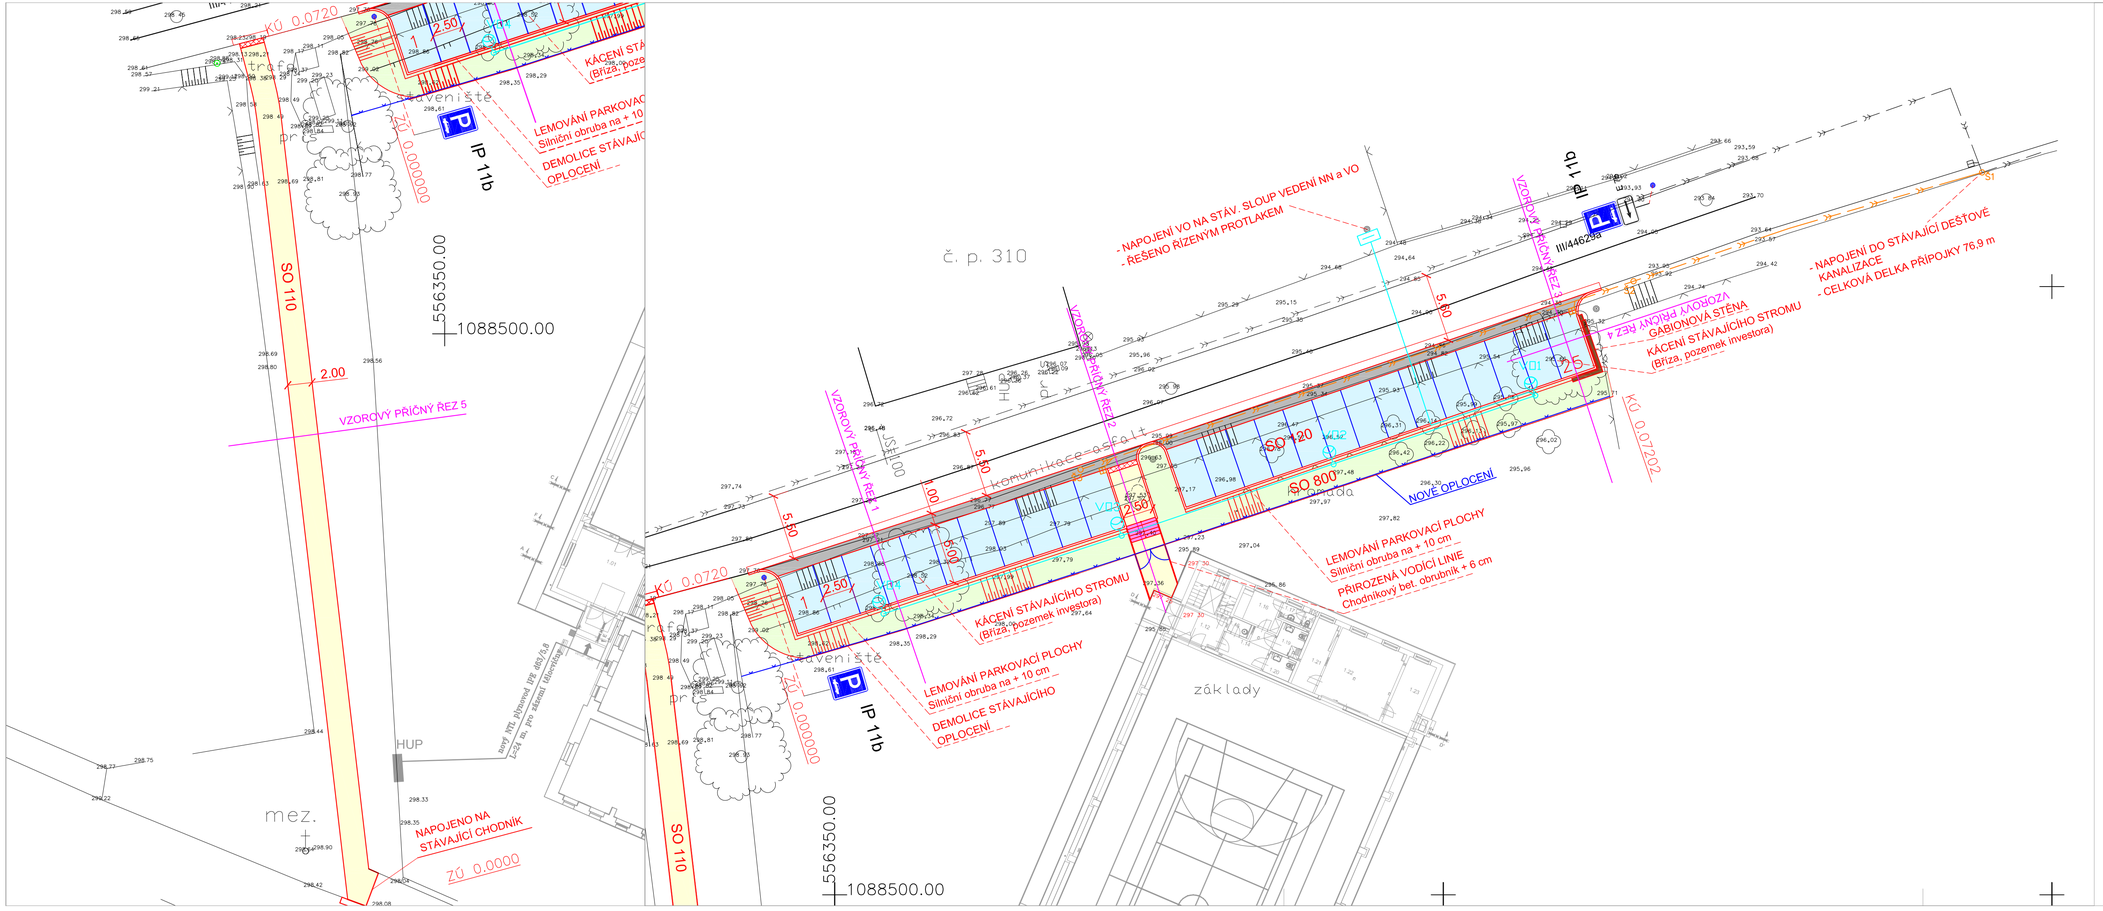

LEGENDA

- POLOHOPIS
- PARKOVIŠTĚ U MUTIFUNKČNÍHO SPORTOVNÍHO CENTRA U ZŠ LIBINA
- NOVÉ OPLOCENÍ
- MULTIFUNKČNÍ HALA

NAVRŽENÉ SÍTĚ

- navržené rozvody VO + svítidlo VO – povoleno územním rozhodnutím
- přípojka dešťové kanalizace + uliční vpusť

STÁVAJÍCÍ SÍTĚ

- dešťová kanalizace

LEGENDA ZPEVNĚNÝCH A NEZPEVNĚNÝCH PLOCH

- KOMUNIKACE – BETONOVÁ DLAŽBA – NOVÁ KONSTRUKCE (BEZPEČNOSTNÍ ODSTUP)
- PARKOVIŠTĚ – BETONOVÁ DLAŽBA
- CHODNÍKY – BETONOVÁ DLAŽBA
- CHODNÍKY – SCHODIŠTĚ
- NEZPEVNĚNÉ PLOCHY – ZELEŇ
- GABIONOVÁ ZEĎ

S

Investor: Obec Libina, Libina 523, 788 05 LIBINA, IČ: 00302899, DIČ: CZ00302899		Projektant: CekrCZ, Projekce / inženýring / stavby	
Zodp. projektant	Ing. Luděk Cekr	Cekr CZ s.r.o., Mazalova 57/2, 787 01 Šumperk, IČ: 27821251, Tel: 777 550 647, email: cekr@cekrcz.eu	
Ved. projektant	Ing. Luděk Cekr		
Vypracoval	Ing. Jakub Novák		
Kreslil	Ing. Jakub Novák		
Kraj: Olomoucký	Kat. území: Horní Libina	Formát	4A4
Název akce: PARKOVIŠTĚ U MULTIFUNKČNÍHO SPORTOVNÍHO CENTRA U ZŠ LIBINA		Měřítko	1:250
		Datum	IX/2015
		Stupeň	DPS
		Zak.číslo	0639–14/3
SITUACE POZEMNÍ KOMUNIKACE		Číslo výkresu: 100.2.1	Číslo paré