



PARKOVIŠTĚ U MULTIFUNKČNÍHO SPORTOVNÍHO CENTRA U ZŠ LIBINA					
VYTÝČOVACÍ BODY			VYTÝČOVACÍ BODY		
č.	X [m]	Y [m]	č.	X [m]	Y [m]
1	556287.9953	1088450.4513	19	556353.6962	1088478.9206
2	556289.0816	1088451.8826	20	556355.1301	1088474.5404
3	556288.8959	1088452.3686	21	556355.2873	1088474.0202
4	556288.3554	1088452.7120	22	556357.0870	1088473.5558
5	556287.3956	1088456.7475	23	556364.9297	1088475.6454
6	556286.8875	1088456.9964	24	556366.8647	1088476.1513
7	556289.3476	1088457.8380	25	556366.0399	1088479.2779
8	556321.2212	1088468.3184	26	556365.6417	1088480.9855
9	556322.8389	1088463.6085	27	556365.4275	1088482.3894
10	556324.2913	1088462.8479	28	556361.6977	1088514.4400
11	556325.0071	1088464.3440	29	556357.9679	1088546.4907
12	556323.4682	1088469.0459	30	556356.4721	1088547.0525
13	556322.8538	1088471.2123	31	556355.4506	1088544.3330
14	556321.8203	1088474.3693	32	556356.2458	1088543.9864
15	556324.1194	1088475.8014	33	556359.8434	1088513.0723
16	556325.3433	1088472.0415	34	556363.4409	1088482.1582
17	556326.0454	1088469.8848	35	556363.6765	1088480.6139
18	556327.7318	1088465.0216	36	556364.0211	1088479.0901

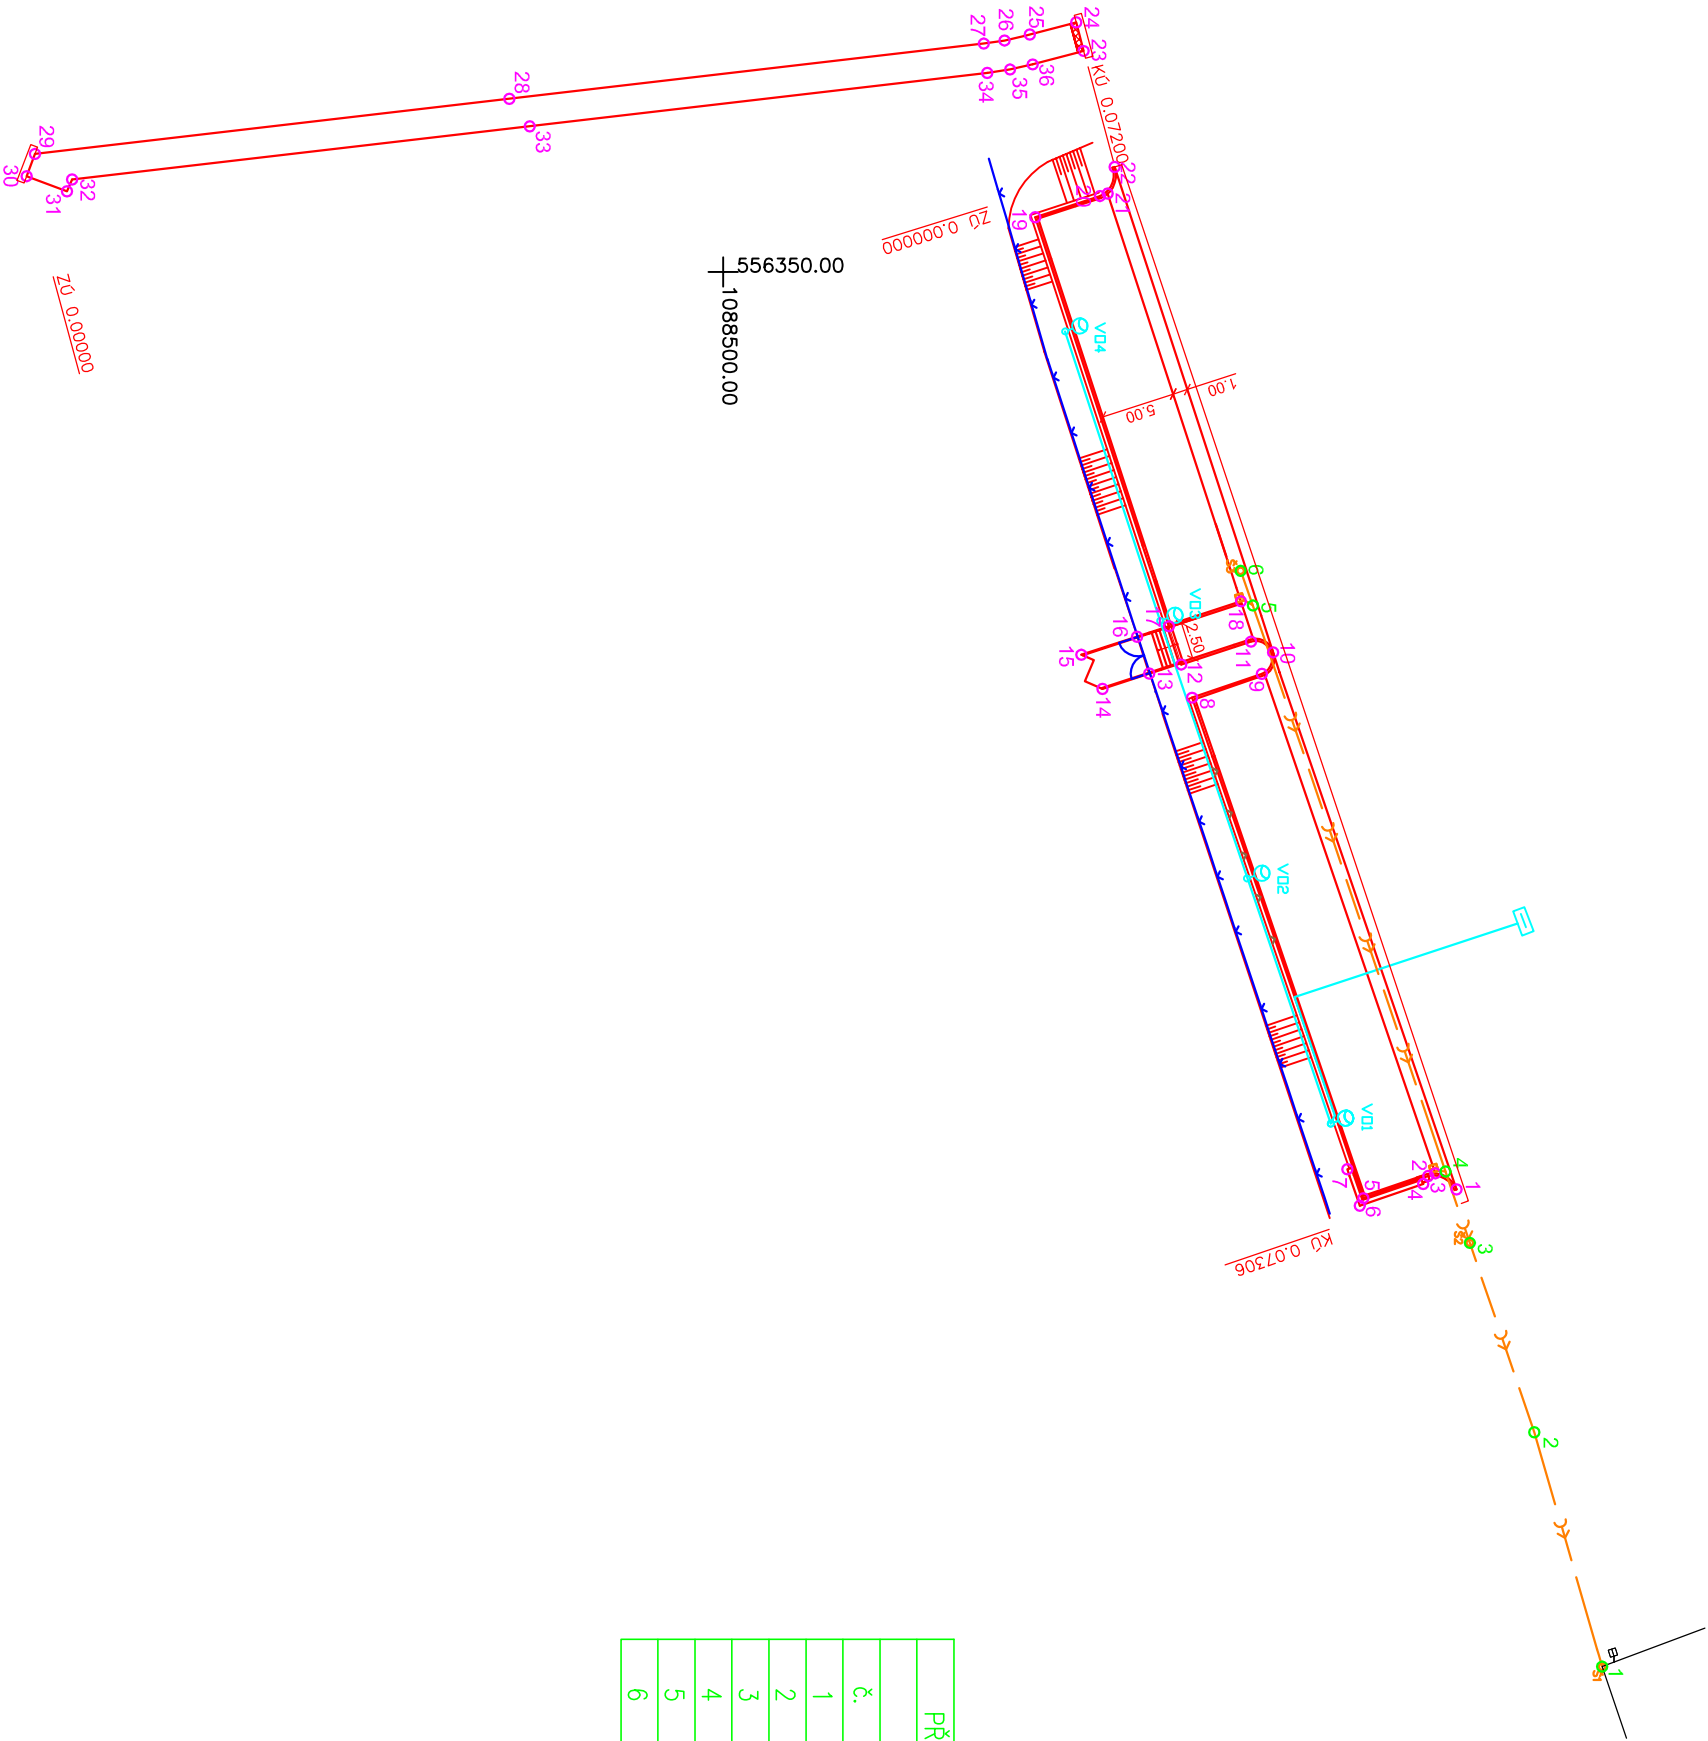

PŘÍPOJKA DEŠŤOVÉ KANALIZACE		
VYTÝČOVACÍ BODY		
č.	X [m]	Y [m]
1	556255.7363	1088440.6125
2	556271.5724	1088445.2022
3	556284.3715	1088449.5581
4	556289.1963	1088451.2002
5	556327.4513	1088464.2180
6	556329.7994	1088465.0436

LEGENDA

- PARKOVIŠTĚ U MULTIFUNKČNÍHO SPORTOVNÍHO CENTRA U ZŠ LIBINA
- NAVROVANÉ SÍTĚ
- navržené rozvody VO + svítidlo VO – povoleno územním rozhodnutím
- přípojka dešťové kanalizace + uliční vpusť

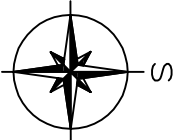

Investor: Obec Libina Libina 523 788 05 LIBINA IČ: 00302899 DIČ: CZ00302899		Projektant: cekr.cz Projekce / inženýring / stavby
Zodp. projektant Ved. projektant Vypracoval Kreslil Kraj: Olomoucký	Ing. Luděk Cěkř Ing. Luděk Cěkř Ing. Jakub Novák Ing. Jakub Novák Kat. území: Horní Libina	Cekř CZ s.r.o. Mazalova 57/2, 787 01 Šumperk IČ: 27821251 Tel: 777 550 647 email: cekr@cekr.cz.eu
Název akce PARKOVIŠTĚ U MULTIFUNKČNÍHO SPORTOVNÍHO CENTRA U ZŠ LIBINA		
Číslo výkresu B3		Číslo paré