


M 1:100

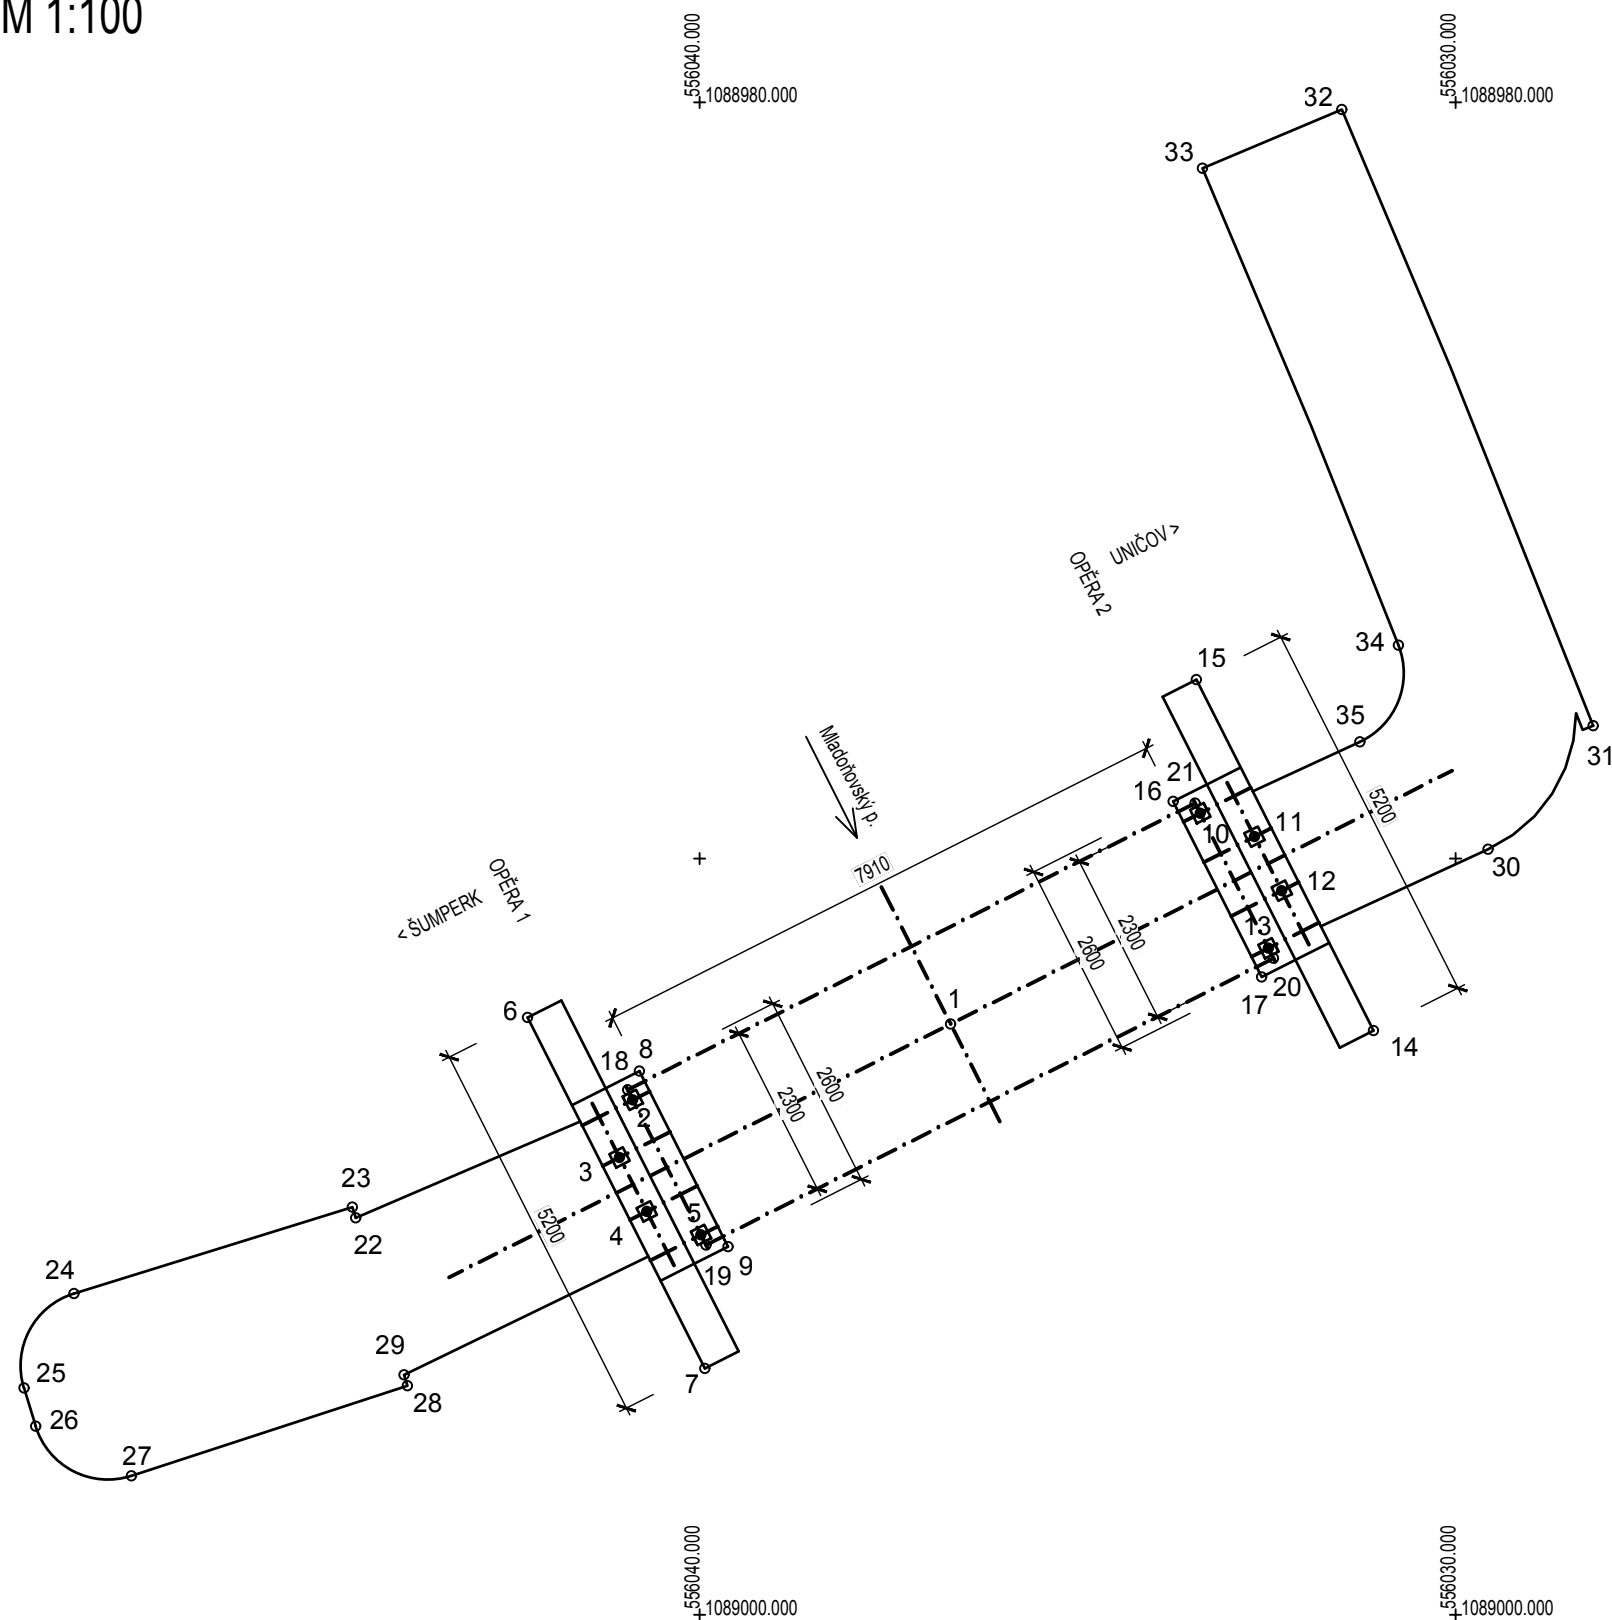

Č.B.	Y	X	Z	POPIS
1	556036,680	1088992,189	286,172	OSA
2	556040,884	1088993,192	284,254	MIKROPILOTA
3	556041,060	1088993,953	284,254	MIKROPILOTA
4	556040,699	1088994,667	284,254	MIKROPILOTA
5	556039,983	1088994,977	284,254	MIKROPILOTA
6	556042,275	1088992,102	284,034	OPĚRA 1
7	556039,931	1088996,743	284,034	OPĚRA 1
8	556040,796	1088992,811	284,034	OPĚRA 1
9	556039,624	1088995,132	284,034	OPĚRA 1
10	556033,377	1088989,400	284,254	MIKROPILOTA
11	556032,660	1088989,711	284,254	MIKROPILOTA
12	556032,300	1088990,425	284,254	MIKROPILOTA
13	556032,476	1088991,186	284,254	MIKROPILOTA
14	556031,085	1088992,276	284,034	OPĚRA 2
15	556033,429	1088987,634	284,034	OPĚRA 2
16	556033,736	1088989,245	284,034	OPĚRA 2
17	556032,563	1088991,566	284,034	OPĚRA 2
18	556040,952	1088993,058	285,566	LOŽISKO
19	556039,915	1088995,111	285,566	LOŽISKO
20	556032,408	1088991,320	286,044	LOŽISKO
21	556033,445	1088989,267	286,044	LOŽISKO
22	556044,550	1088994,753	285,755	OBRUBA
23	556044,594	1088994,610	275,760	OBRUBA
24	556048,277	1088995,753	285,678	OBRUBA
25	556048,938	1088997,002	285,564	OBRUBA
26	556048,783	1088997,507	285,546	OBRUBA
27	556047,517	1088998,164	285,451	OBRUBA
28	556043,866	1088996,972	285,710	OBRUBA
29	556043,910	1088996,829	285,715	OBRUBA
30	556029,568	1088989,877	286,587	OBRUBA
31	556028,178	1088988,243	286,707	OBRUBA
32	556031,504	1088980,094	286,533	OBRUBA
33	556033,347	1088980,871	286,573	OBRUBA
34	556030,755	1088987,178	286,693	OBRUBA
35	556031,266	1088988,456	286,585	OBRUBA

Investor: Obec Libina Libina 523 78805 Libina IČ: 00302899 DIČ: CZ00302899		Generální projektant: cekr CZ Projektová kancelář pro dopravní a inženýrské stavby Cekr CZ s.r.o. Mazalova 57/2, 787 01 Šumperk IČ: 27821251 Tel: 777 550 647 email: cekr@cekr.cz.eu
		Zak.číslo
		0706–15/3

Souřadnicový systém: S - JTSK
Výškový systém: Bpv

Hlavní projektant	Ing. Jaromír RUŠAR	  	 Rušar mosty s.r.o. Majdalenky 19, 638 00 Brno Tel., fax: 545 222 037 E-mail: info@rusar.cz
Zodpovědný projektant	Ing. Jaromír RUŠAR		
Vypracoval	Ing. Tomáš KNOBLOCH		
Kontroloval	Ing. Jaromír RUŠAR		
Kraj:	Olomoucký	Datum	Září 2015
Investor:	Obec Libina	Formát	2 A4
Název akce:	REVITALIZACE CENTRÁLNÍ ČÁSTI OBCE LIBINA II	Měřítko	1:100
Název objektu:	02. Komunikace pro pěší v obci Libina SO 201 – LÁVKA	Účel	DSP+DPS
		Čís.zakáz.	137 - 2015
		Archivní čís.	37 - 2015
Název výkresu:	VYTYČOVACÍ SCHÉMA	Čís.soupravy	Čís. výkresu: 05