

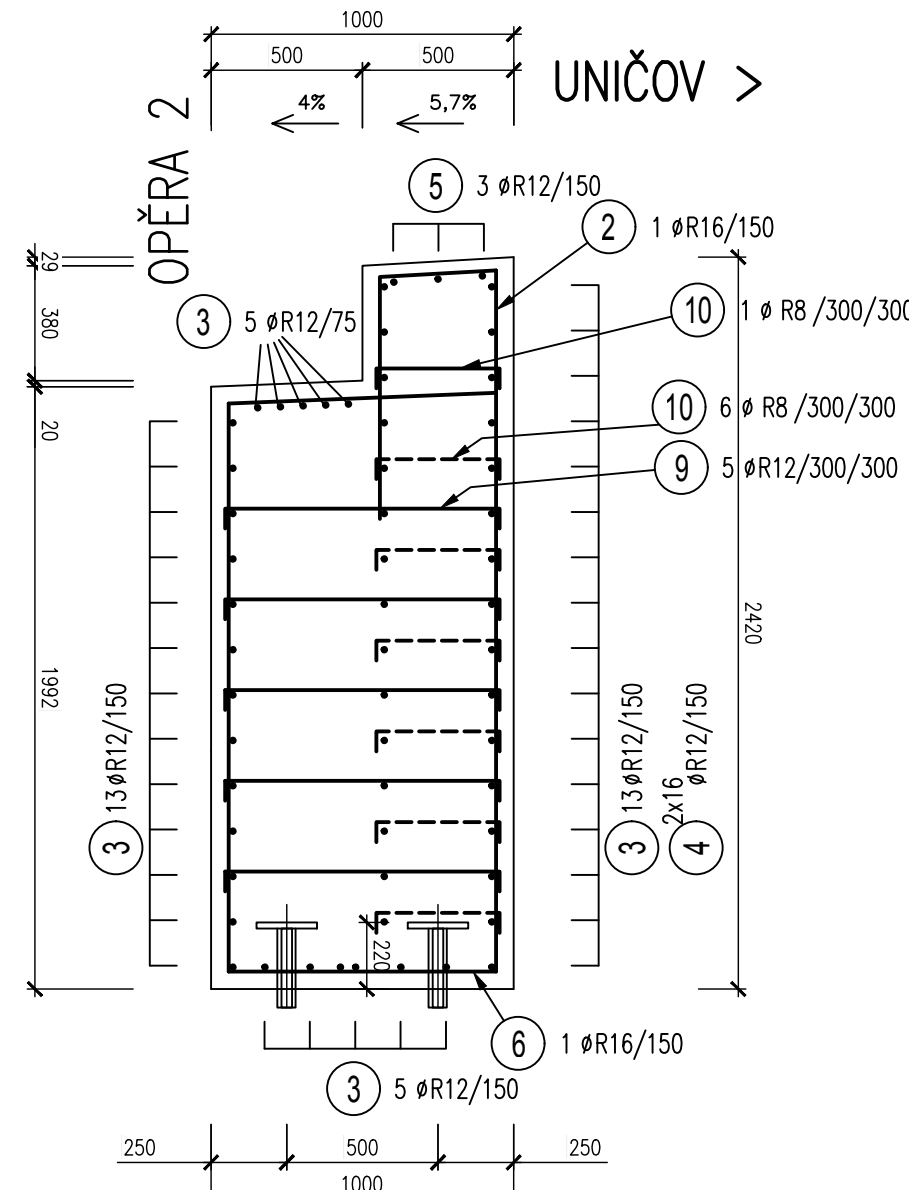


VÝZTUŽ SPODNÍ STAVBY


PODÉLNÝ ŘEZ A-A
m 1:25

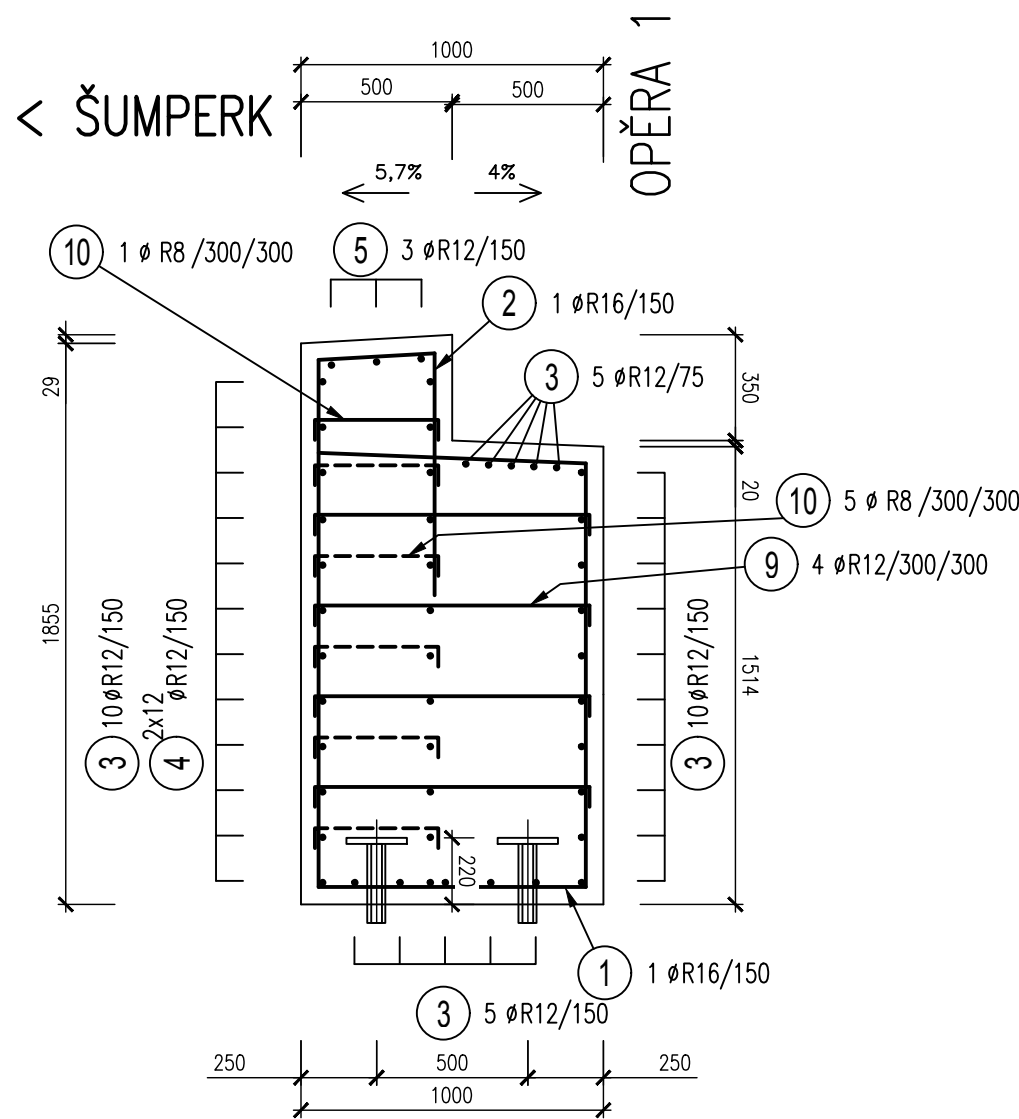



PŘÍČNÝ ŘEZ B-B
m 1:25

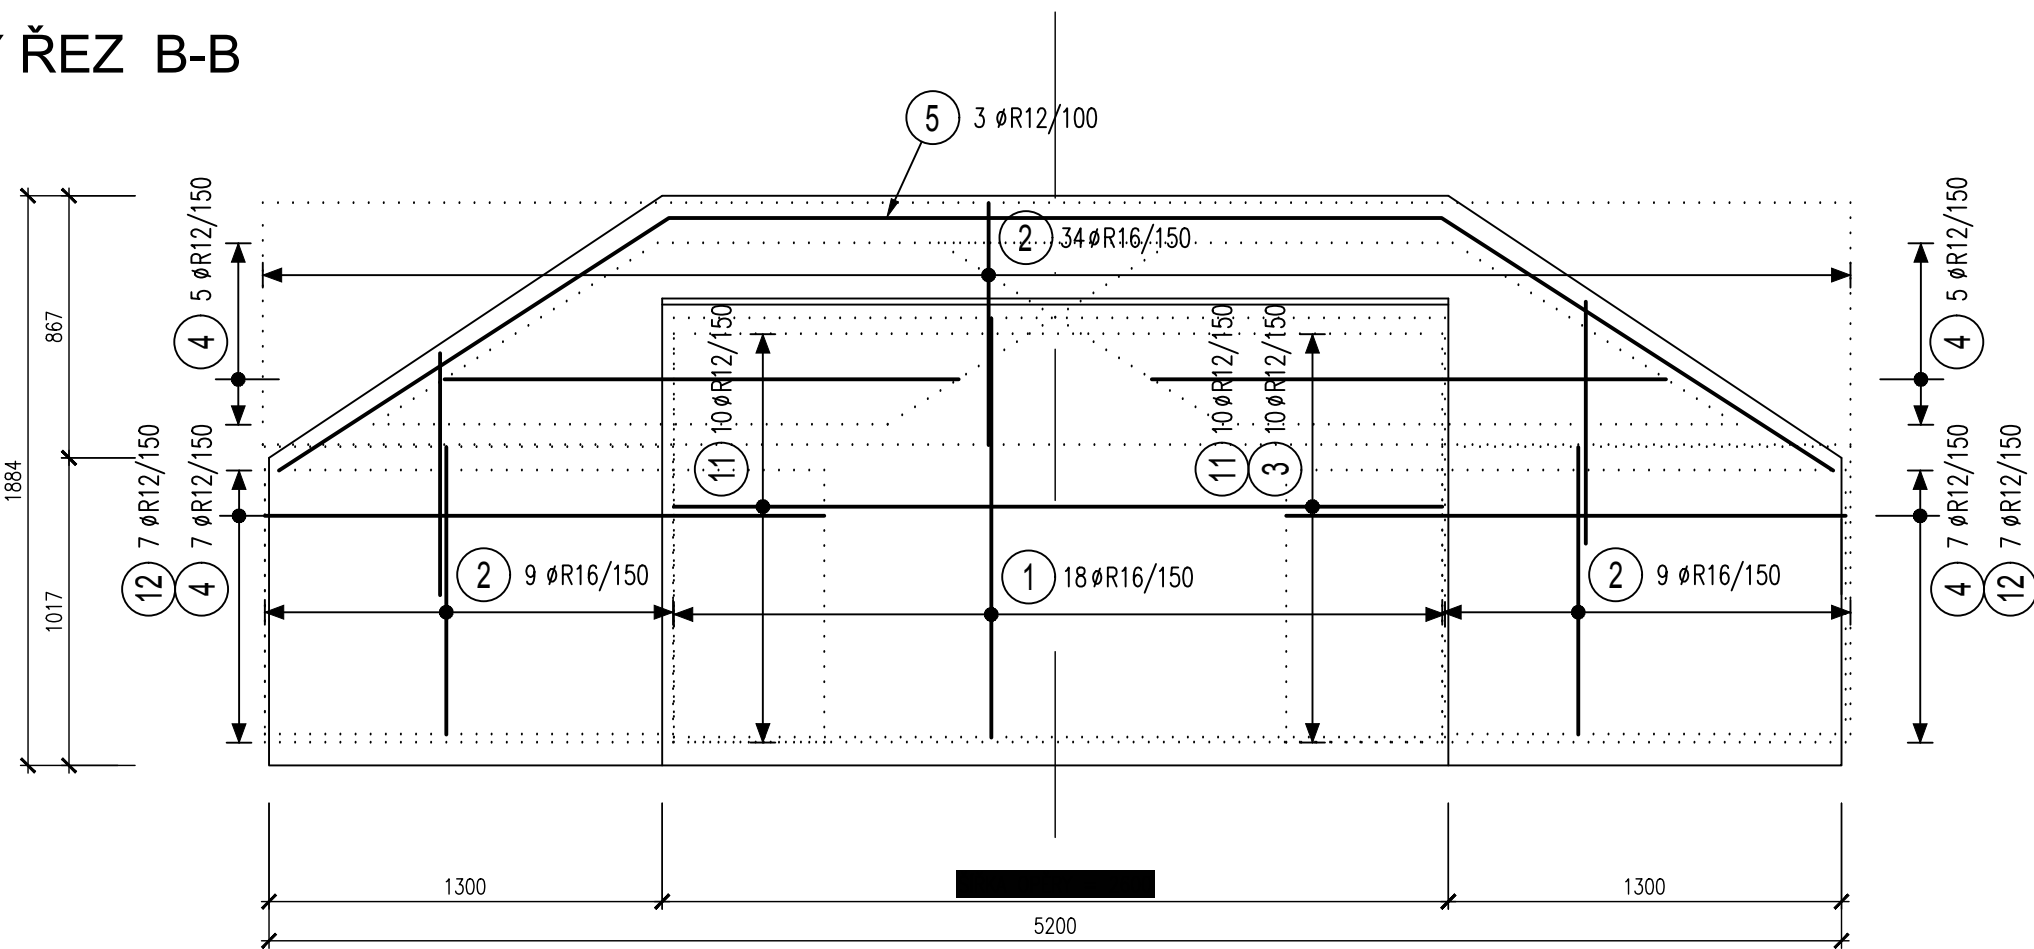


PŘÍČNÝ ŘEZ C-C
m 1:25

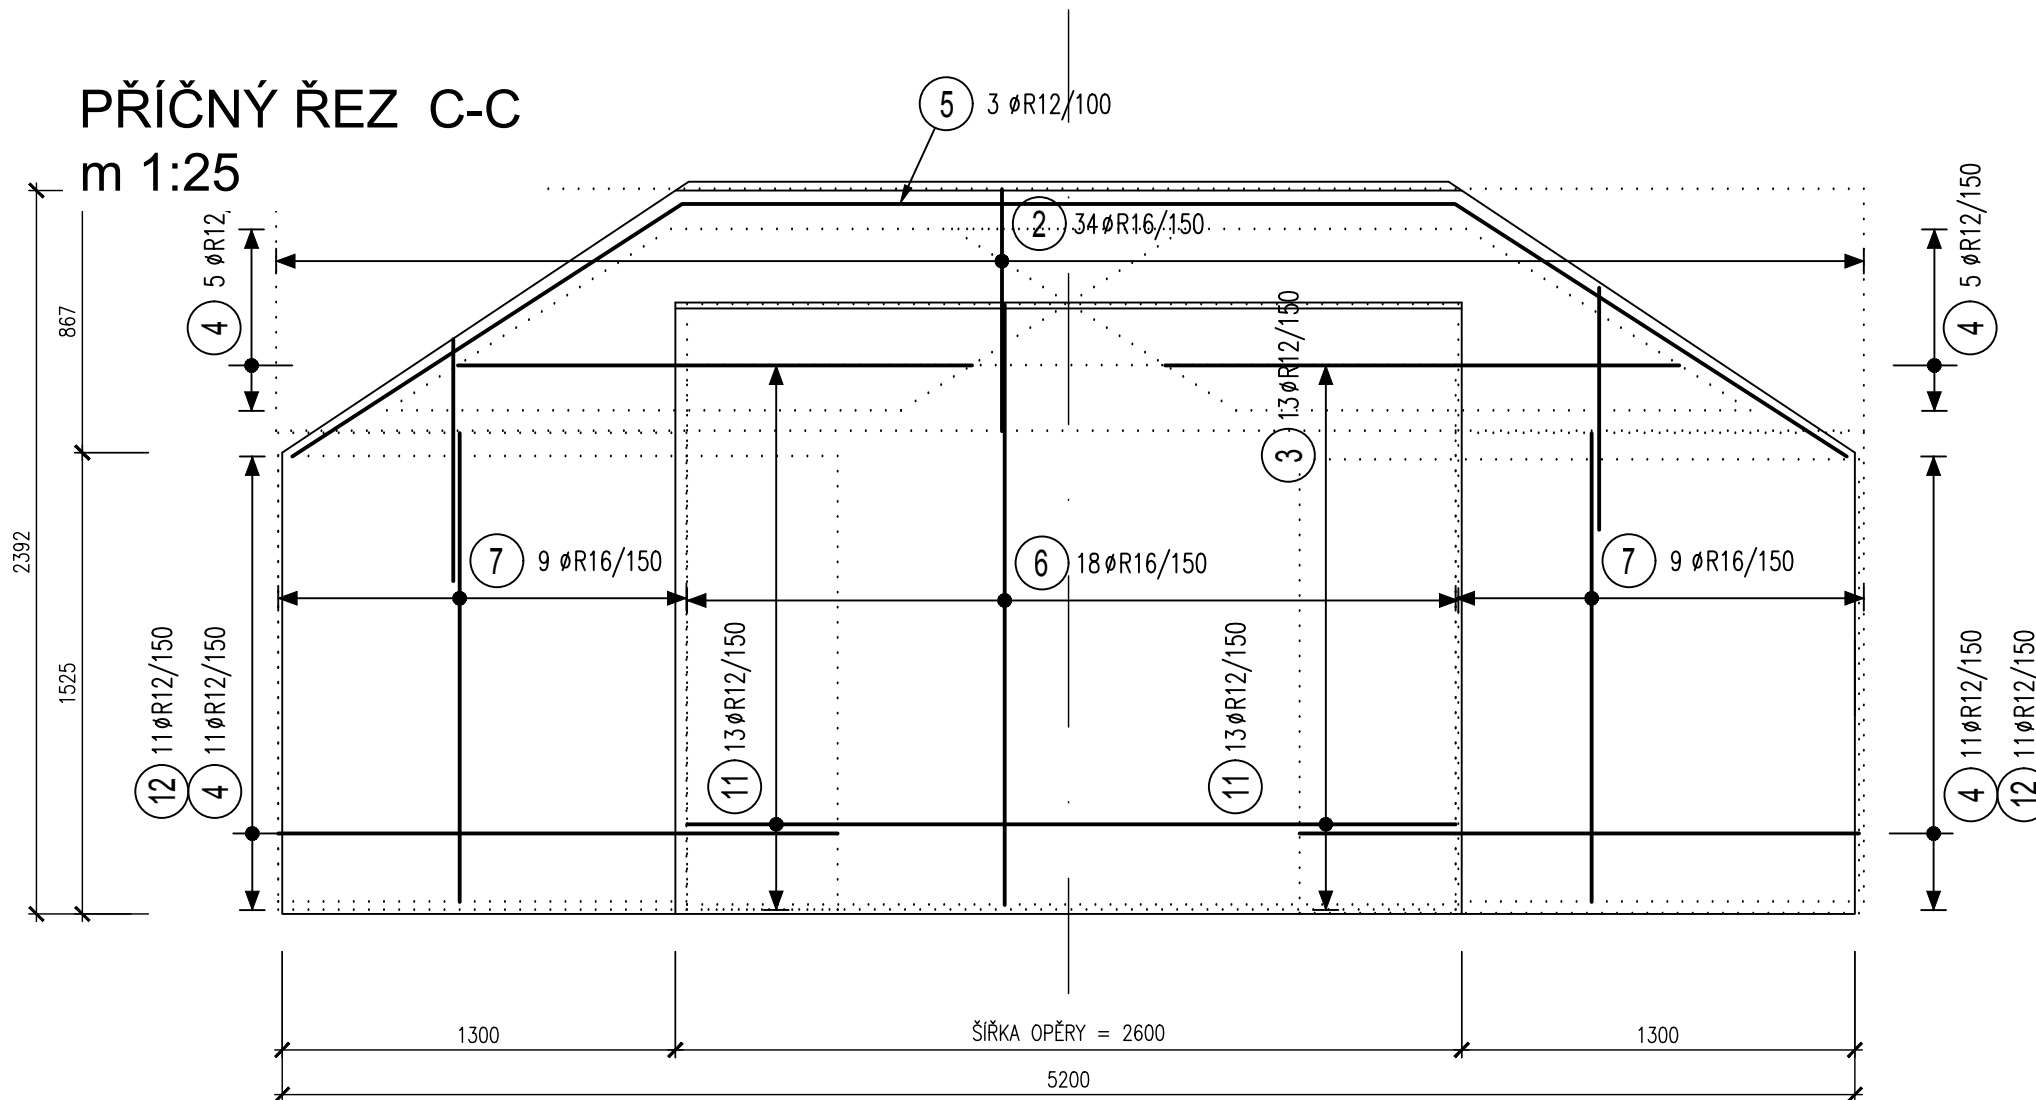

PŮDORYS
m 1:25

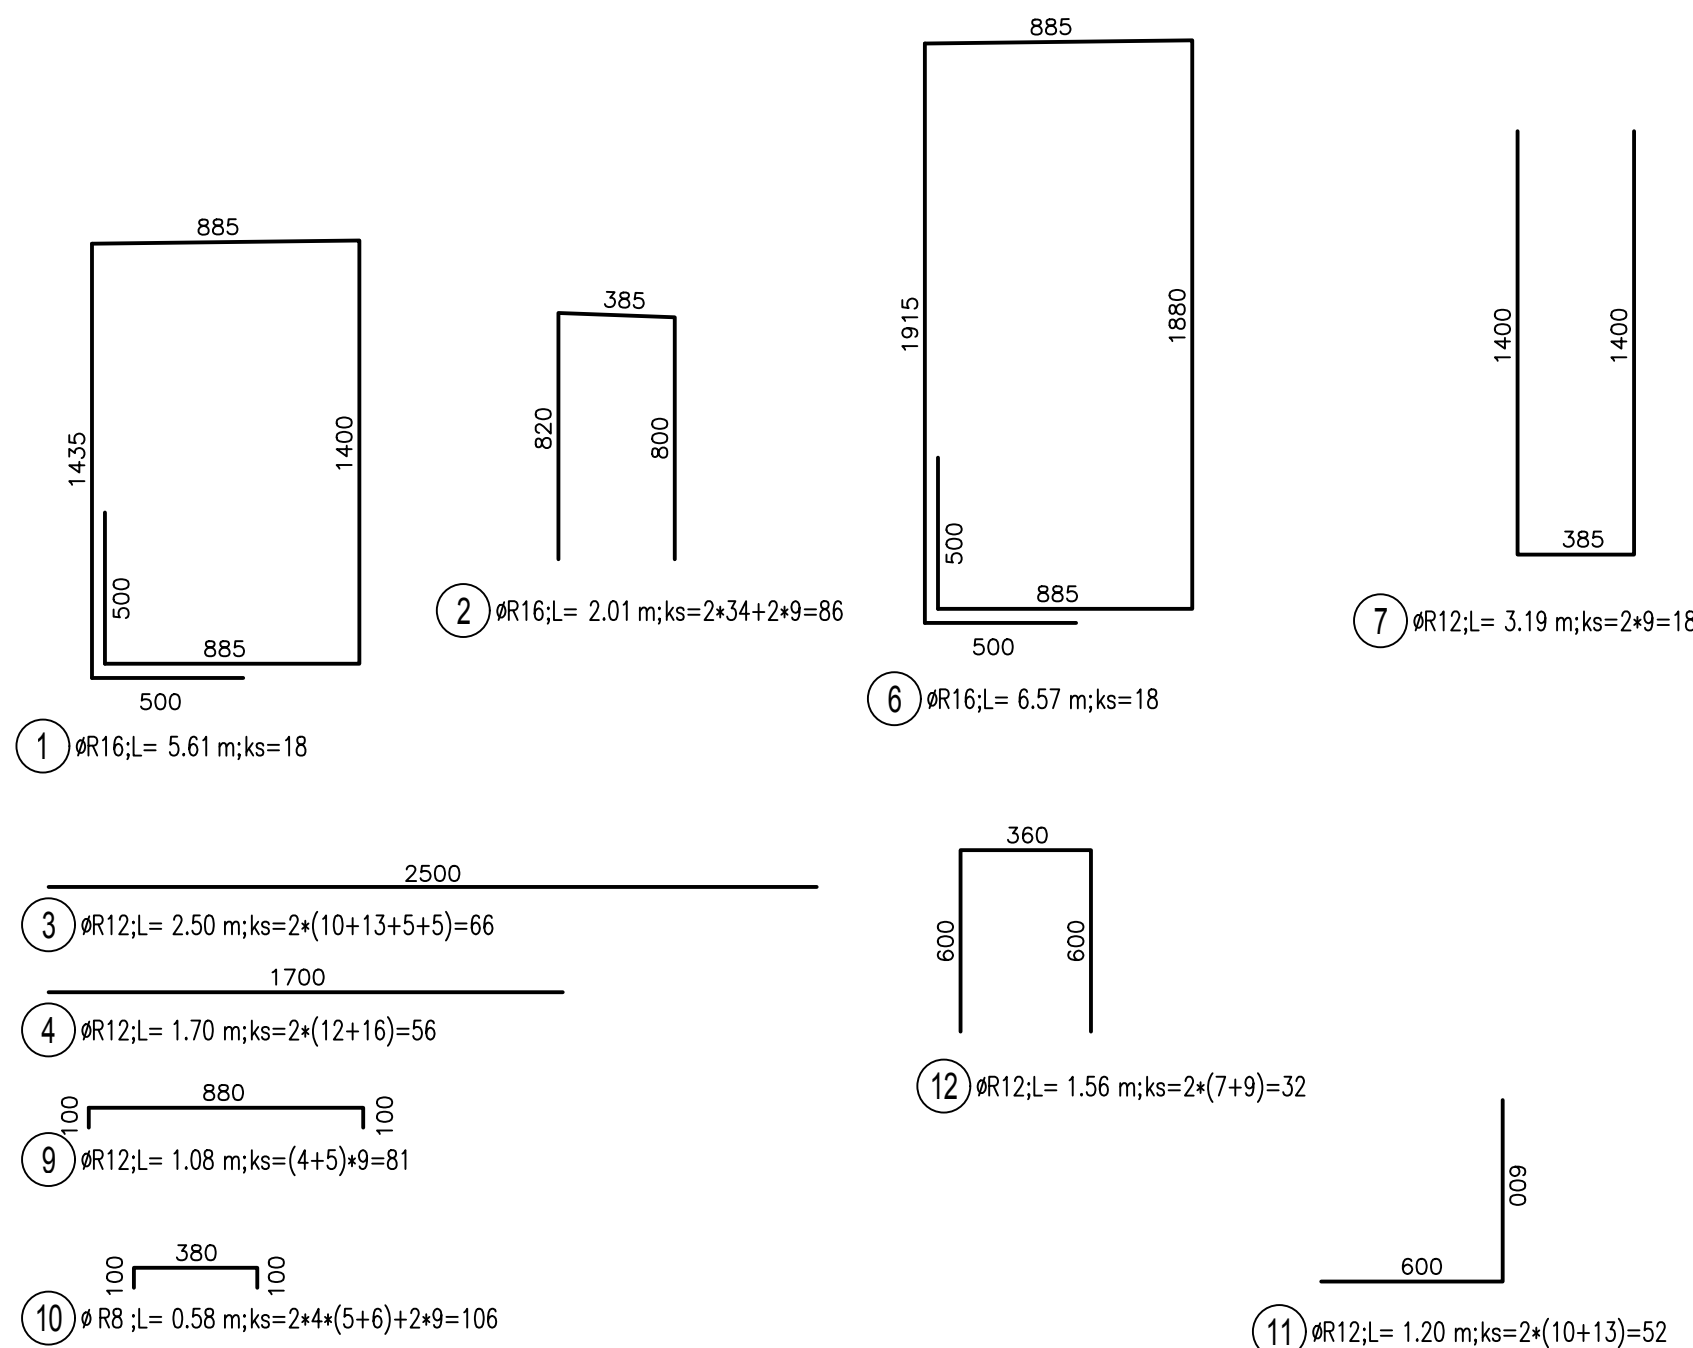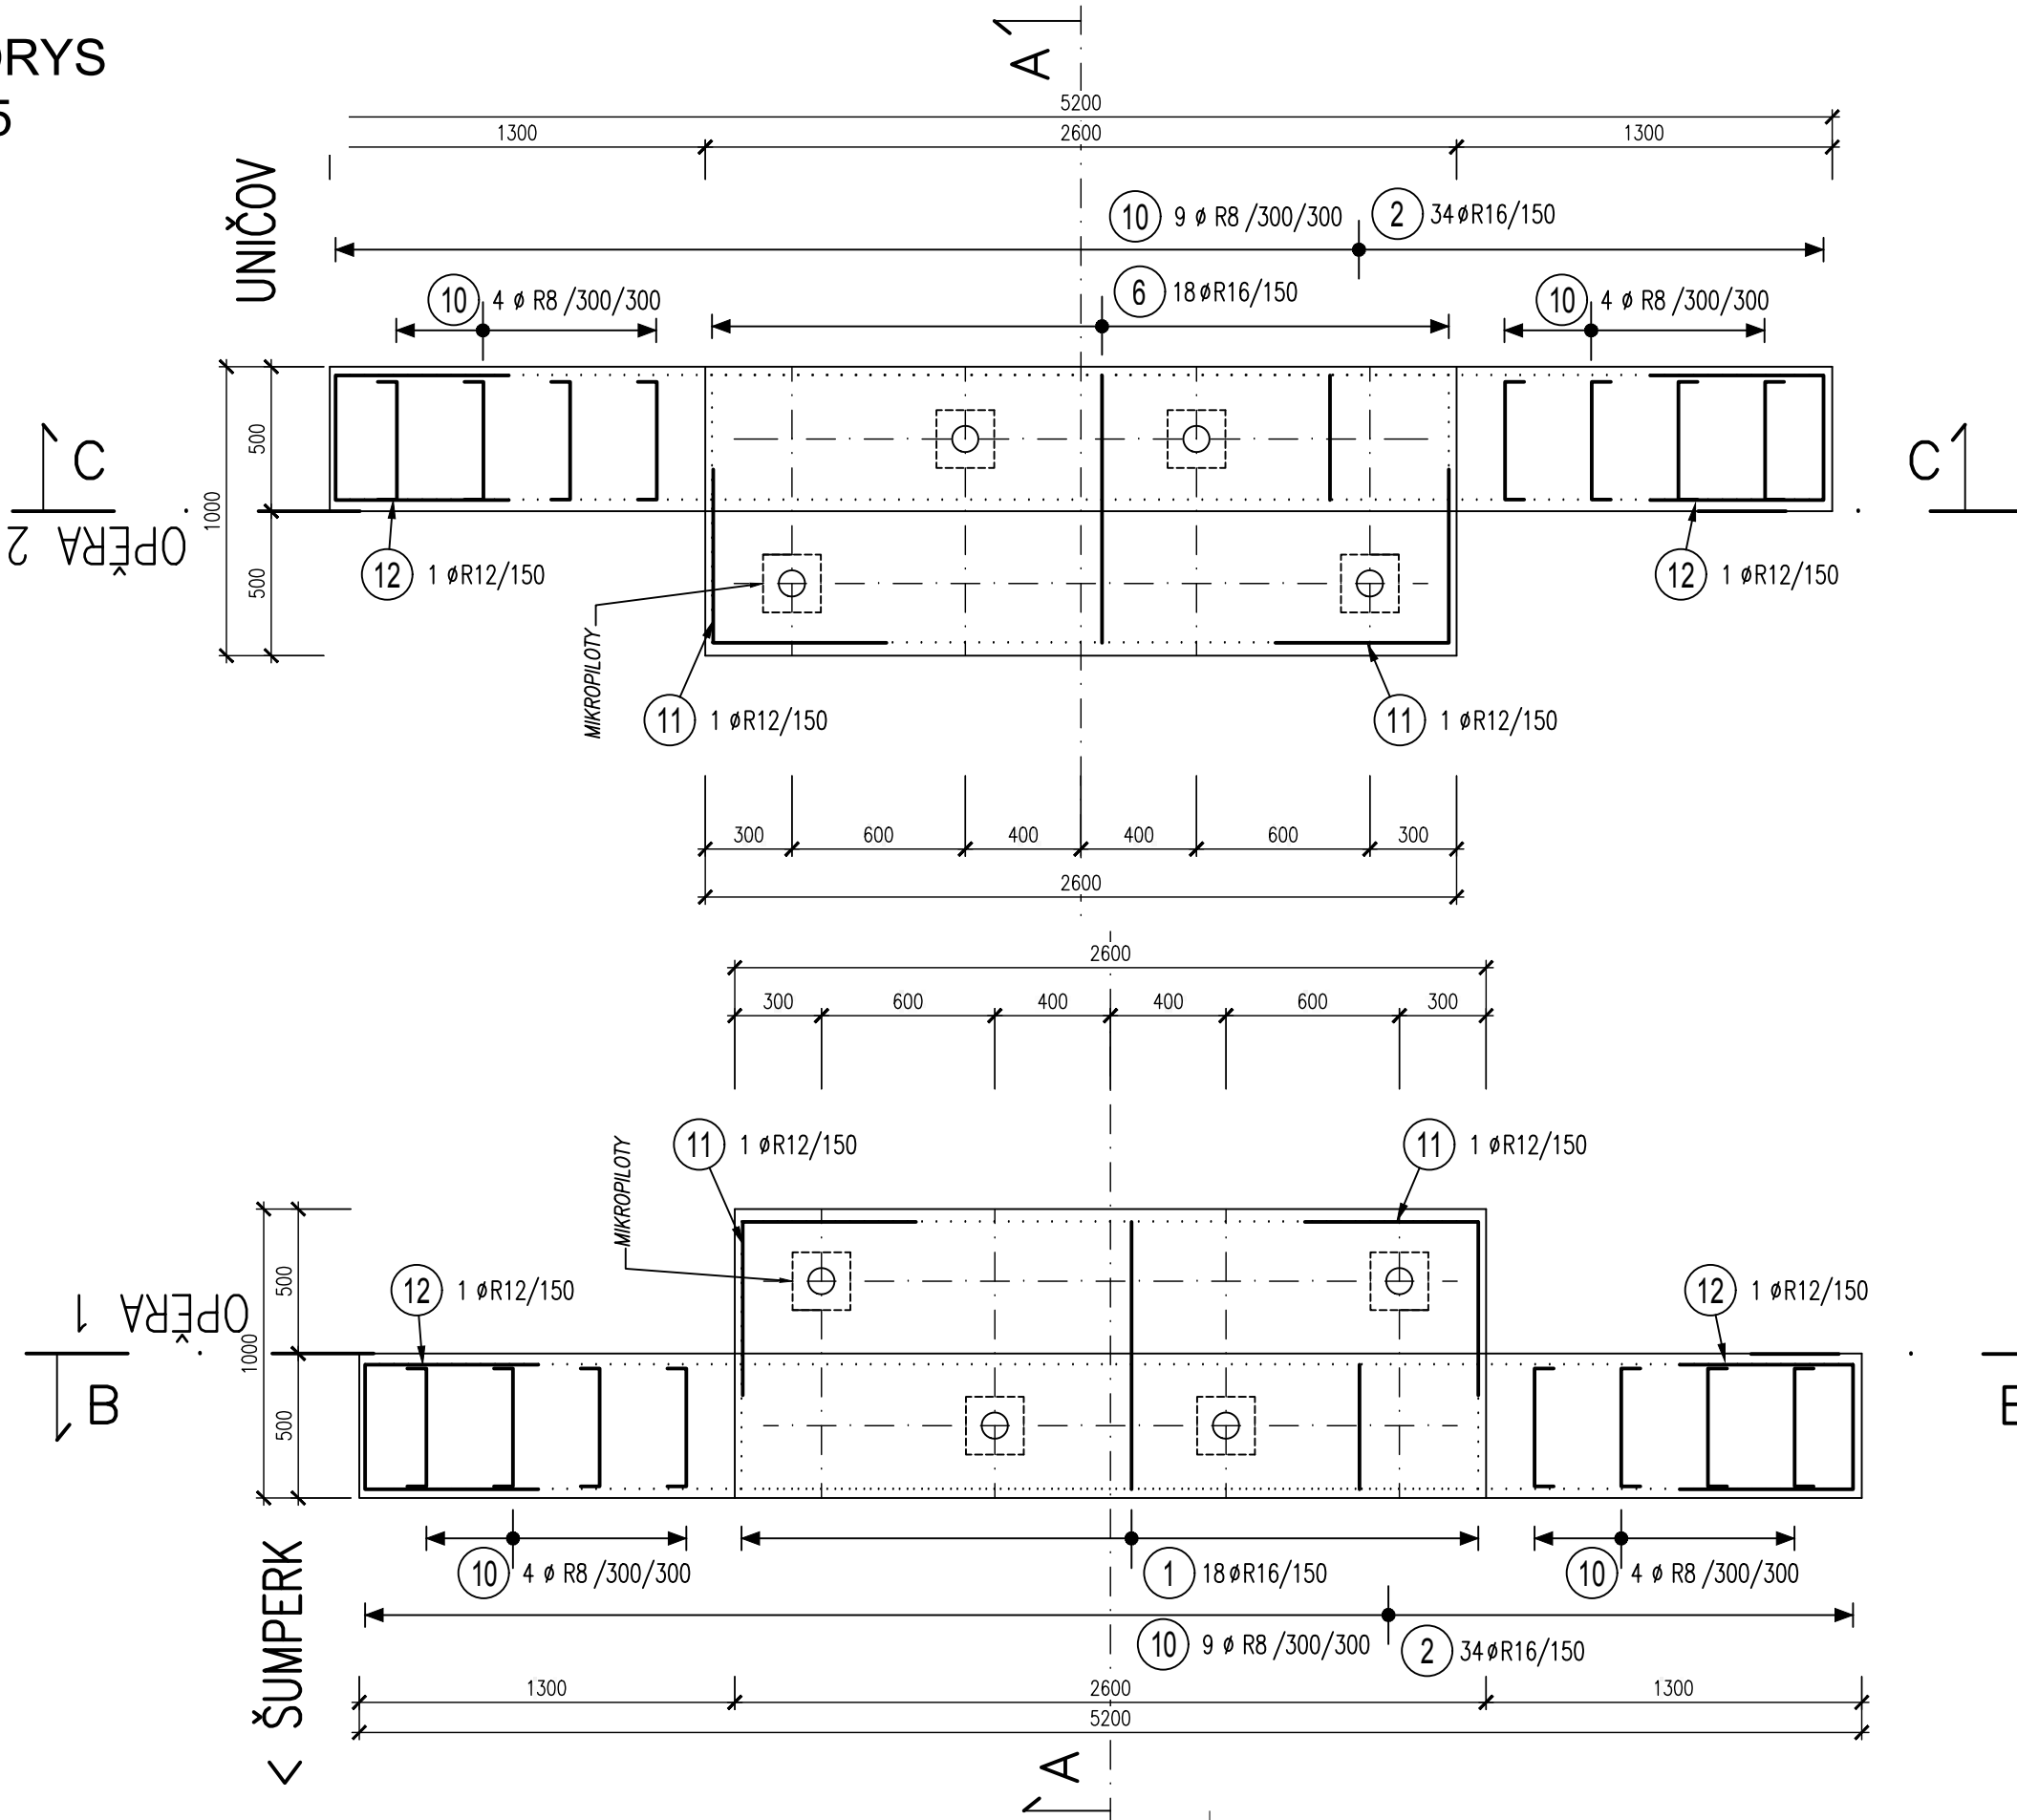

PRŮMĚRY OHÝBACÍCH TRNŮ d PRO
BETONÁRSKOU OCEL DLE ČSN EN 1992-1-1

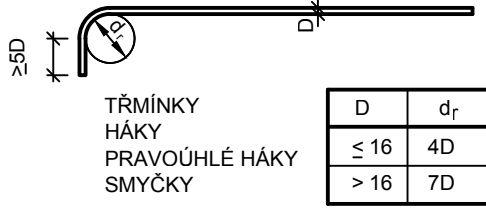

TABULKA VÝZTUŽE

POL	Ø	DĚLKA	ks	R16	R12	R8
1	R16	5.61	18	100.98		
2	R16	2.01	86	172.86		
3	R12	2.50	66		165.00	
4	R12	1.70	56		95.20	
5	R12	5.64	6		33.84	
6	R16	6.57	18	118.26		
7	R12	3.19	18		57.42	
9	R12	1.08	81		87.48	
10	R8	0.58	106			61.48
11	R12	1.20	52		62.40	
12	R12	1.56	32		49.92	
DĚLKA PODLE Ø				[m]	392.10	551.26
HMOTNOST NA 1bm				[kg]	1.578	0.888
HMOTNOST PODLE Ø				[kg]	618.73	489.52
Hmotnost					1132.54	kg

OCEL: B500B (R)
KRYTÍ: min. 50 mm
BETON C 30/37 XF4/XD3/XC4

POZNÁNKA

1) KÓTY POLOŽEK JSOU MYŠLENY K OSE PRUTU.

Investor:

Obec Libina
Libina 523
78805 Libina
IČ: 00302899
DIČ: CZ00302899

Generální projektant:

Cekr.cz
Projektová kancelář
pro dopravní a inženýrské stavby
Cekr CZ s.r.o.
Mazalova 57/2, 787 01 Šumperk
IČ: 27821251
Tel: 777 550 647
email: cekr@cekr.cz

Zak. číslo

0706-15/3

Souřadnicový systém: S - JTSK
Výškový systém: Bpv

Hlavní projektant	Ing. Jaromír RUŠAR			
Zodpovědný projektant	Ing. Jaromír RUŠAR			
Vypracoval	Ing. Tomáš KNOBLOCH			
Kontroloval	Ing. Jaromír RUŠAR			
Kraj:	Olomoucký	Datum	Září 2015	
Investor:	Obec Libina	Formát	8 A4	
Název akce:	REVITALIZACE CENTRÁLNÍ ČÁSTI OBCE LIBINA II	Měřítko	1:25	
Název objektu:	02. Komunikace pro pěší v obci Libina SO 201 – LÁVKA	Účel	DSP+DPS	
Název výkresu:	VÝZTUŽ SPODNÍ STAVBY	Čís.zakáz.	137 - 2015	
		Archivní čís.	37 - 2015	
		Čís.soupravy		Čís. výkresu:
				08