
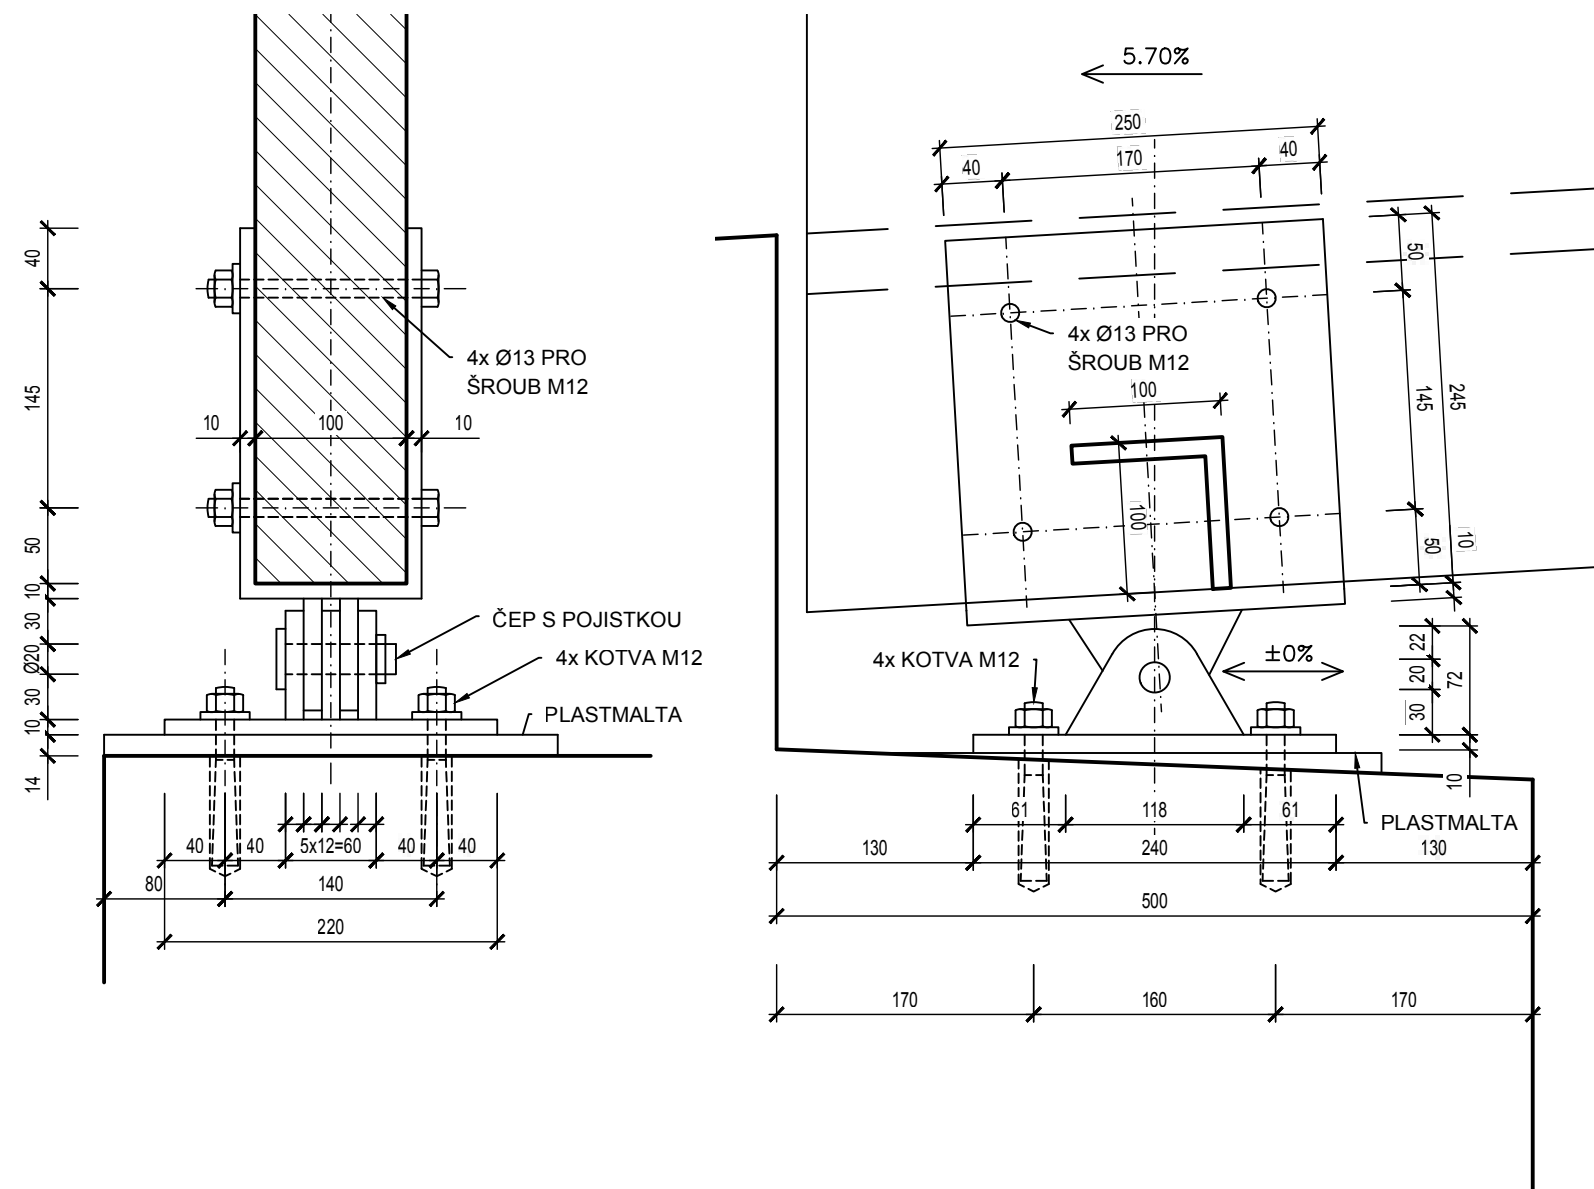
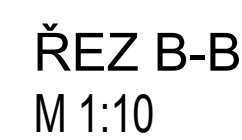


M 1:25

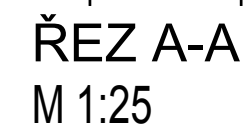

1) NENÍ-LI UVEDENO JINAK VŠECHNY OSTRÉ HRANY ZKOSIT 2x2 NEBO R=2 mm.
2) VŠECHNY NEOZNAČENÉ SVARY PROVÉST JAKO KOUTOVÉ O ÚČINNÉM ROZMĚRU a=5 mm.

Investor: Obec Libina Libina 523 78805 Libina IČ: 00302899 DIČ: CZ00302899		Generální projektant:  Cetr CZ Projektová kancelář pro dopravní a inženýrské stavby Cetr CZ s.r.o. Mazalova 57/2, 787 01 Šumperk IČ: 27821251 Tel: 777 550 647 email: cetr@cetr.cz
Zak.číslo		0706-15/3

Souřadnicový systém: S - JTSK
Výškový systém: Bpv

Hlavní projektant	Ing. Jaromír RUŠAR			Mladějovské 19, 639 00 Břmo Tel. fax: 545 222 037 E-mail: info@rusar.cz
Zodpovědný projektant	Ing. Jaromír RUŠAR			
Vypracoval	Ing. Tomáš KNOBLOCH			
Kontroloval	Ing. Jaromír RUŠAR			
Kraj:	Olomoucký	Datum	Září 2015	
Investor:	Obec Libina	Formát	8 A4	
Název akce:	REVITALIZACE CENTRÁLNÍ ČÁSTI OBCE LIBINA II	Měřítko	1:25, 1:10, 1:5	
Název objektu:	02. Komunikace pro pěší v obci Libina SO 201 – LÁVKA	Účel	DSP+DPS	
Název výkresu:	NOSNÁ KONSTRUKCE	Čís.zakáz.	137 - 2015	
		Archivní čís.	37 - 2015	
		Čís.soupravy	Čís. výkresu: 09	