



ZÁBRADLÍ PŮDORYS M 1:25

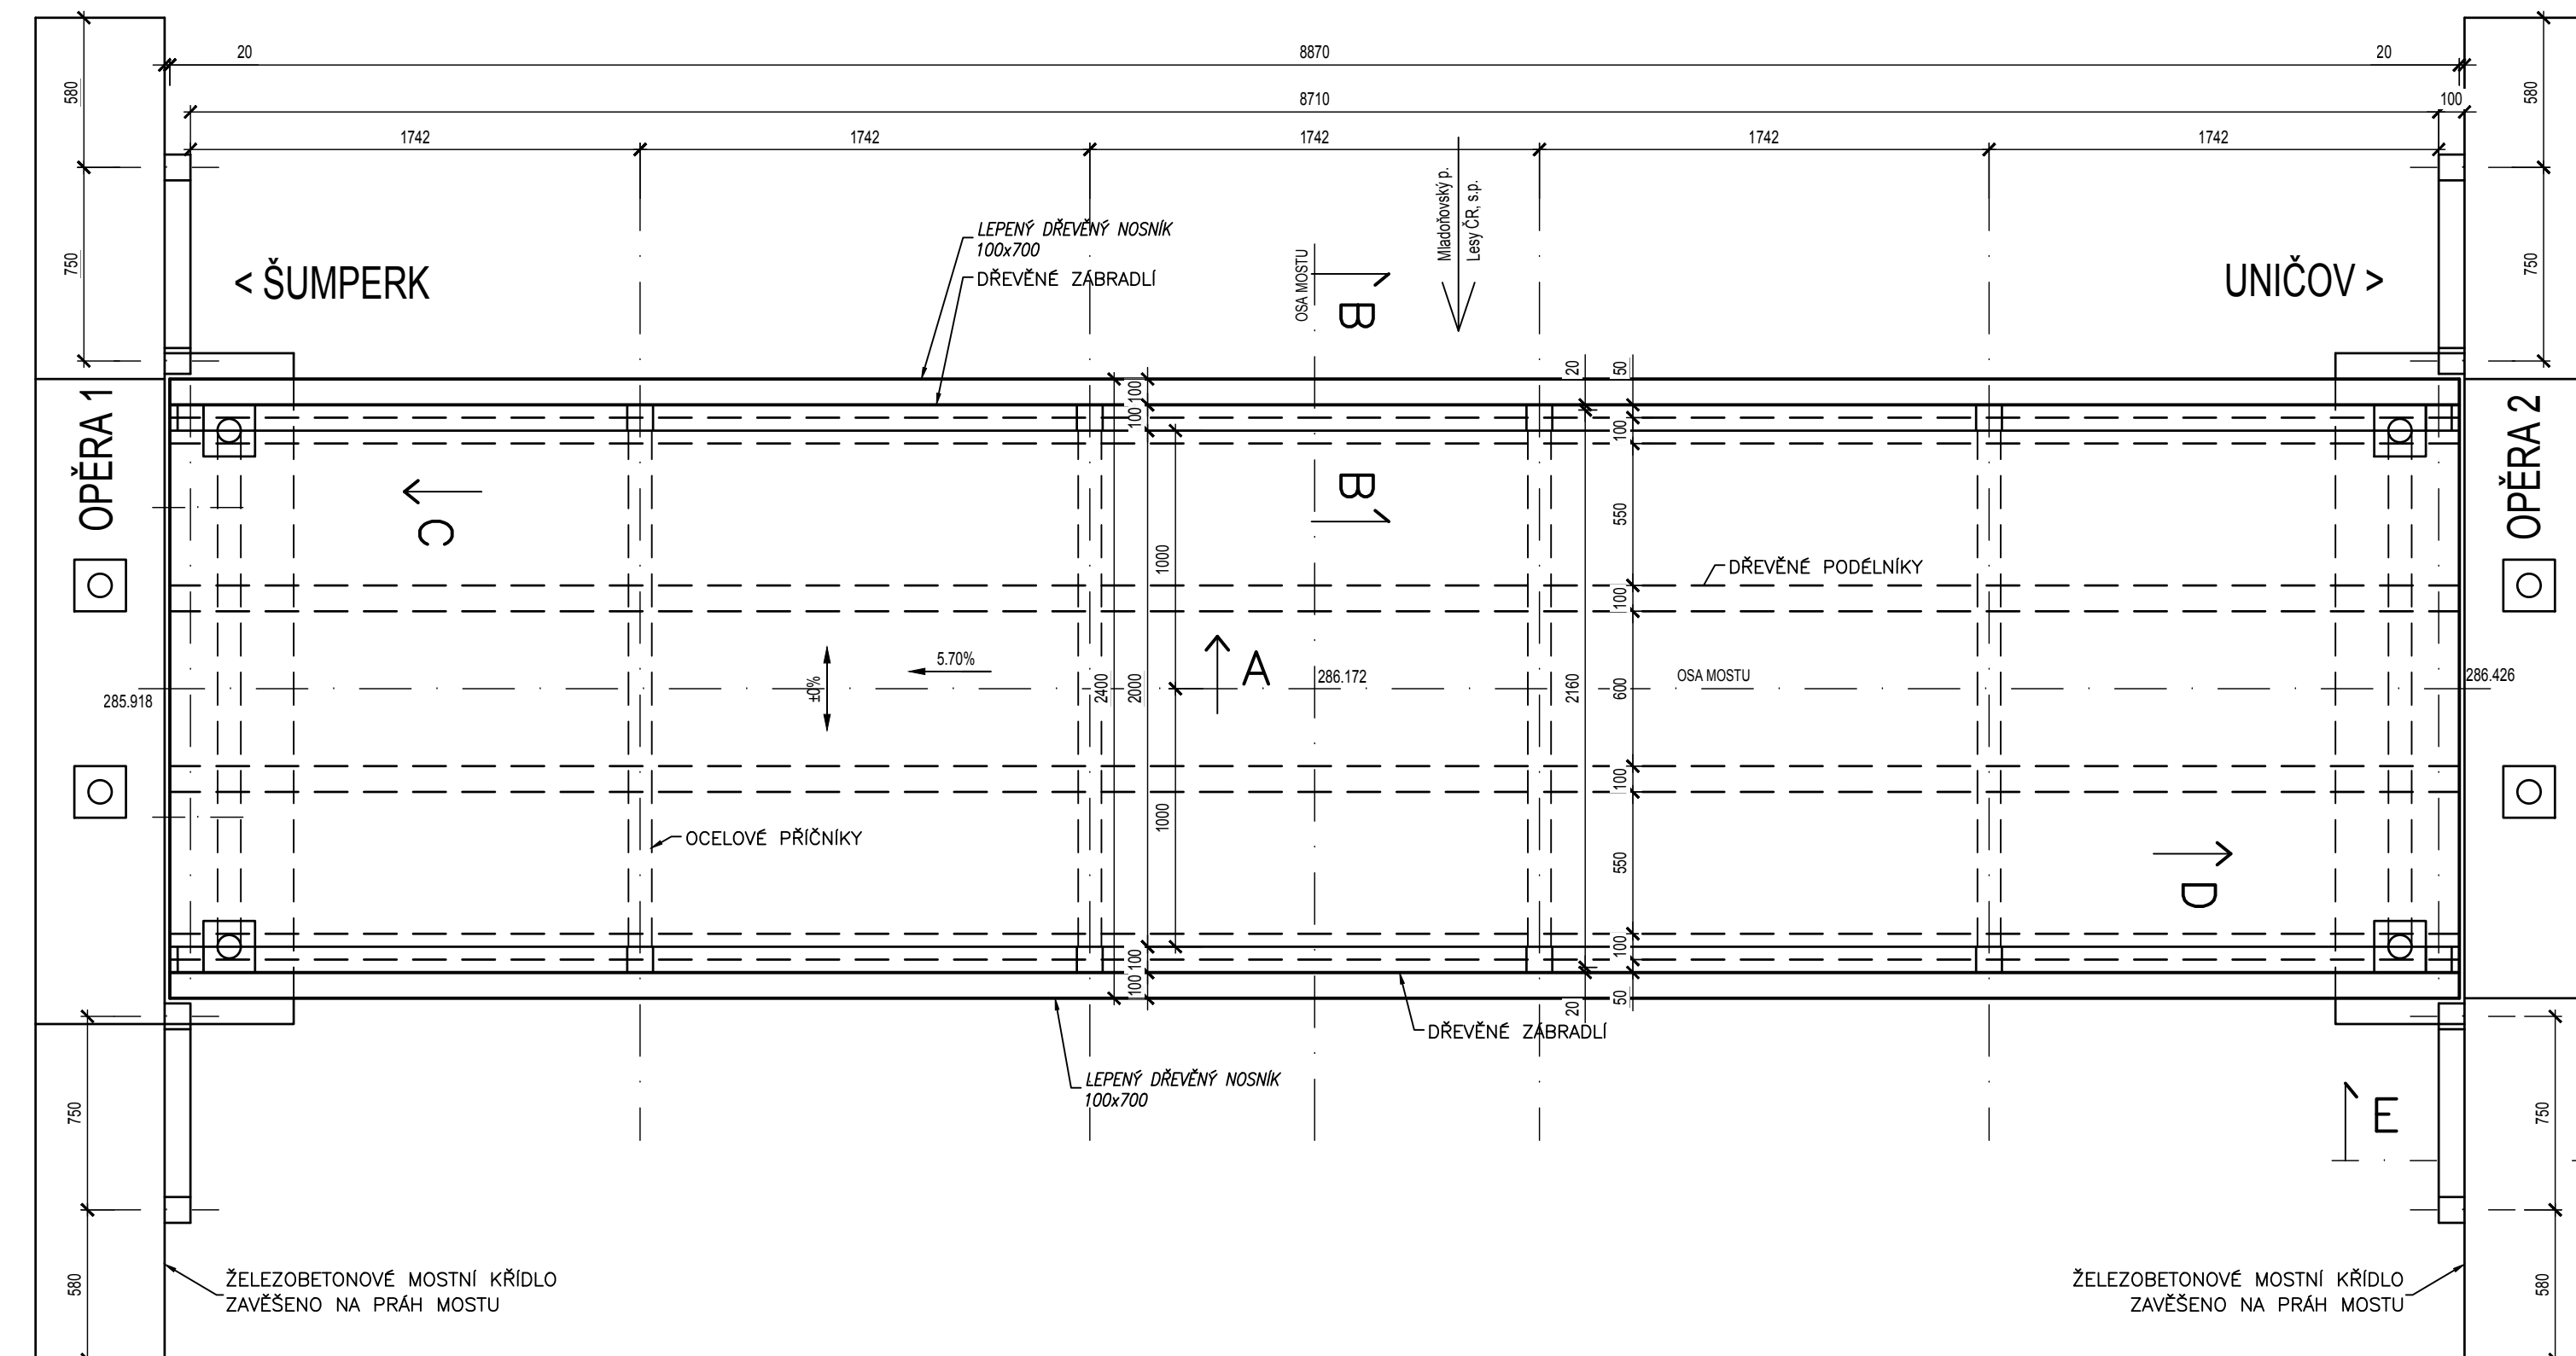


POHLED A


M 1:25  20

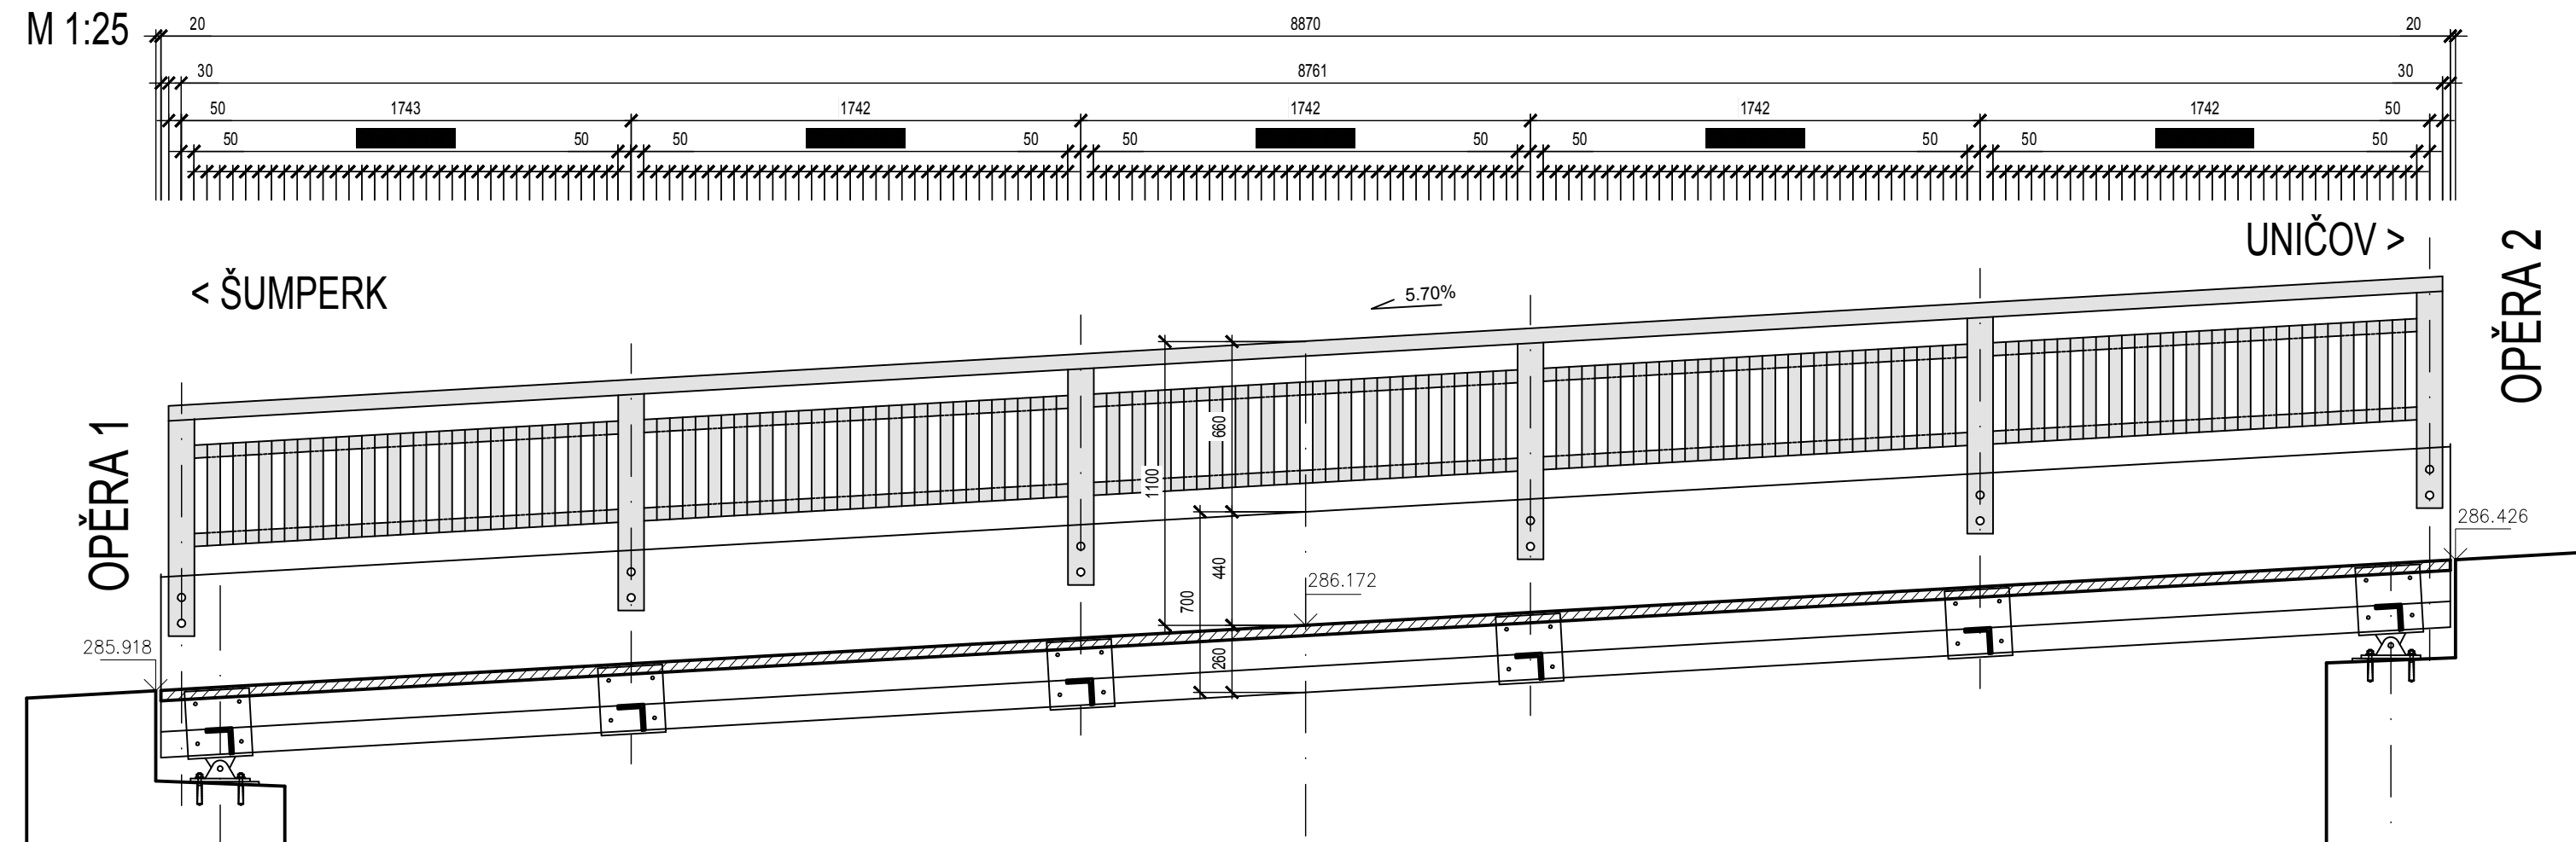


ŘEZ B-B
M 1:10

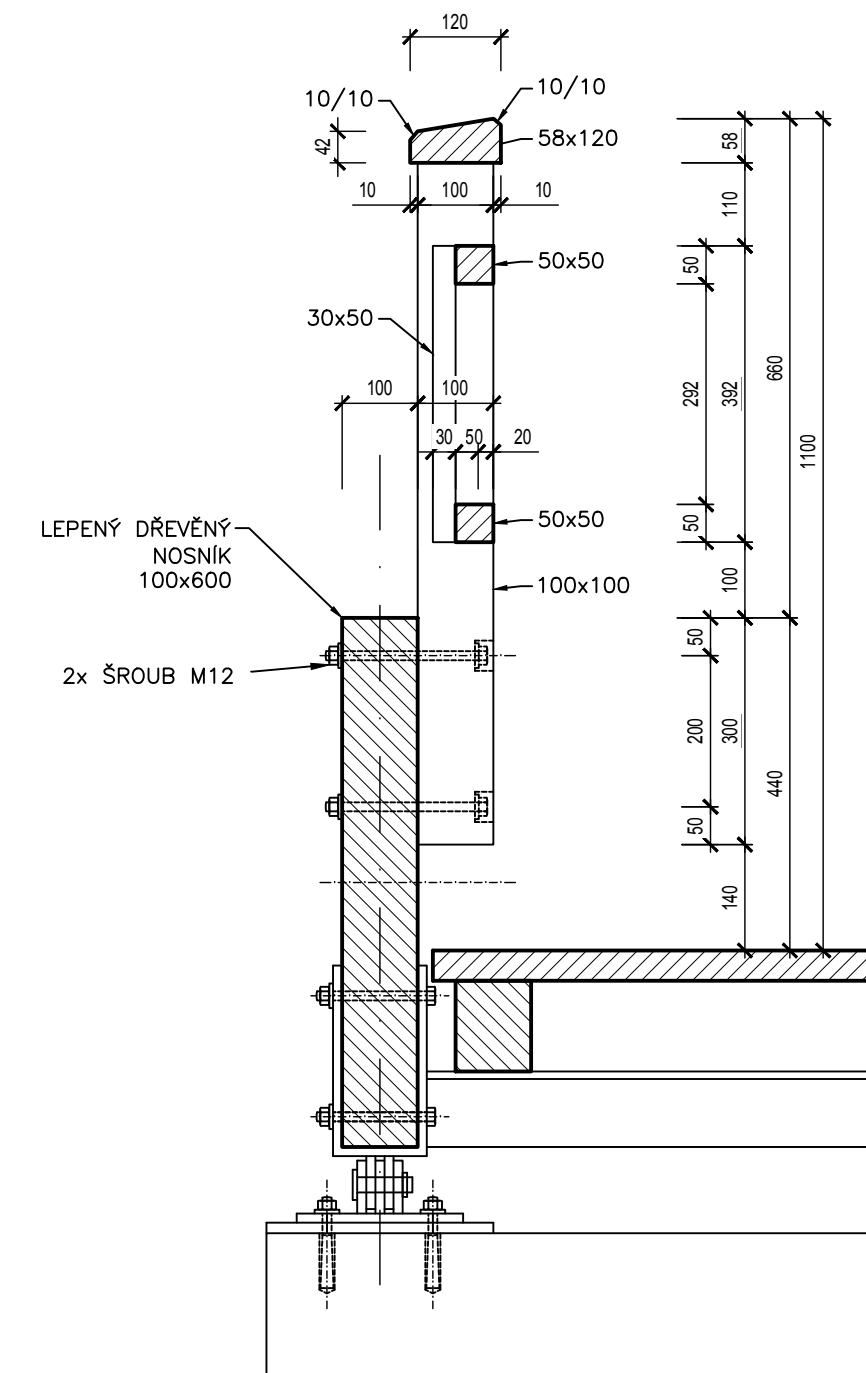

POHLED C
M 1:25

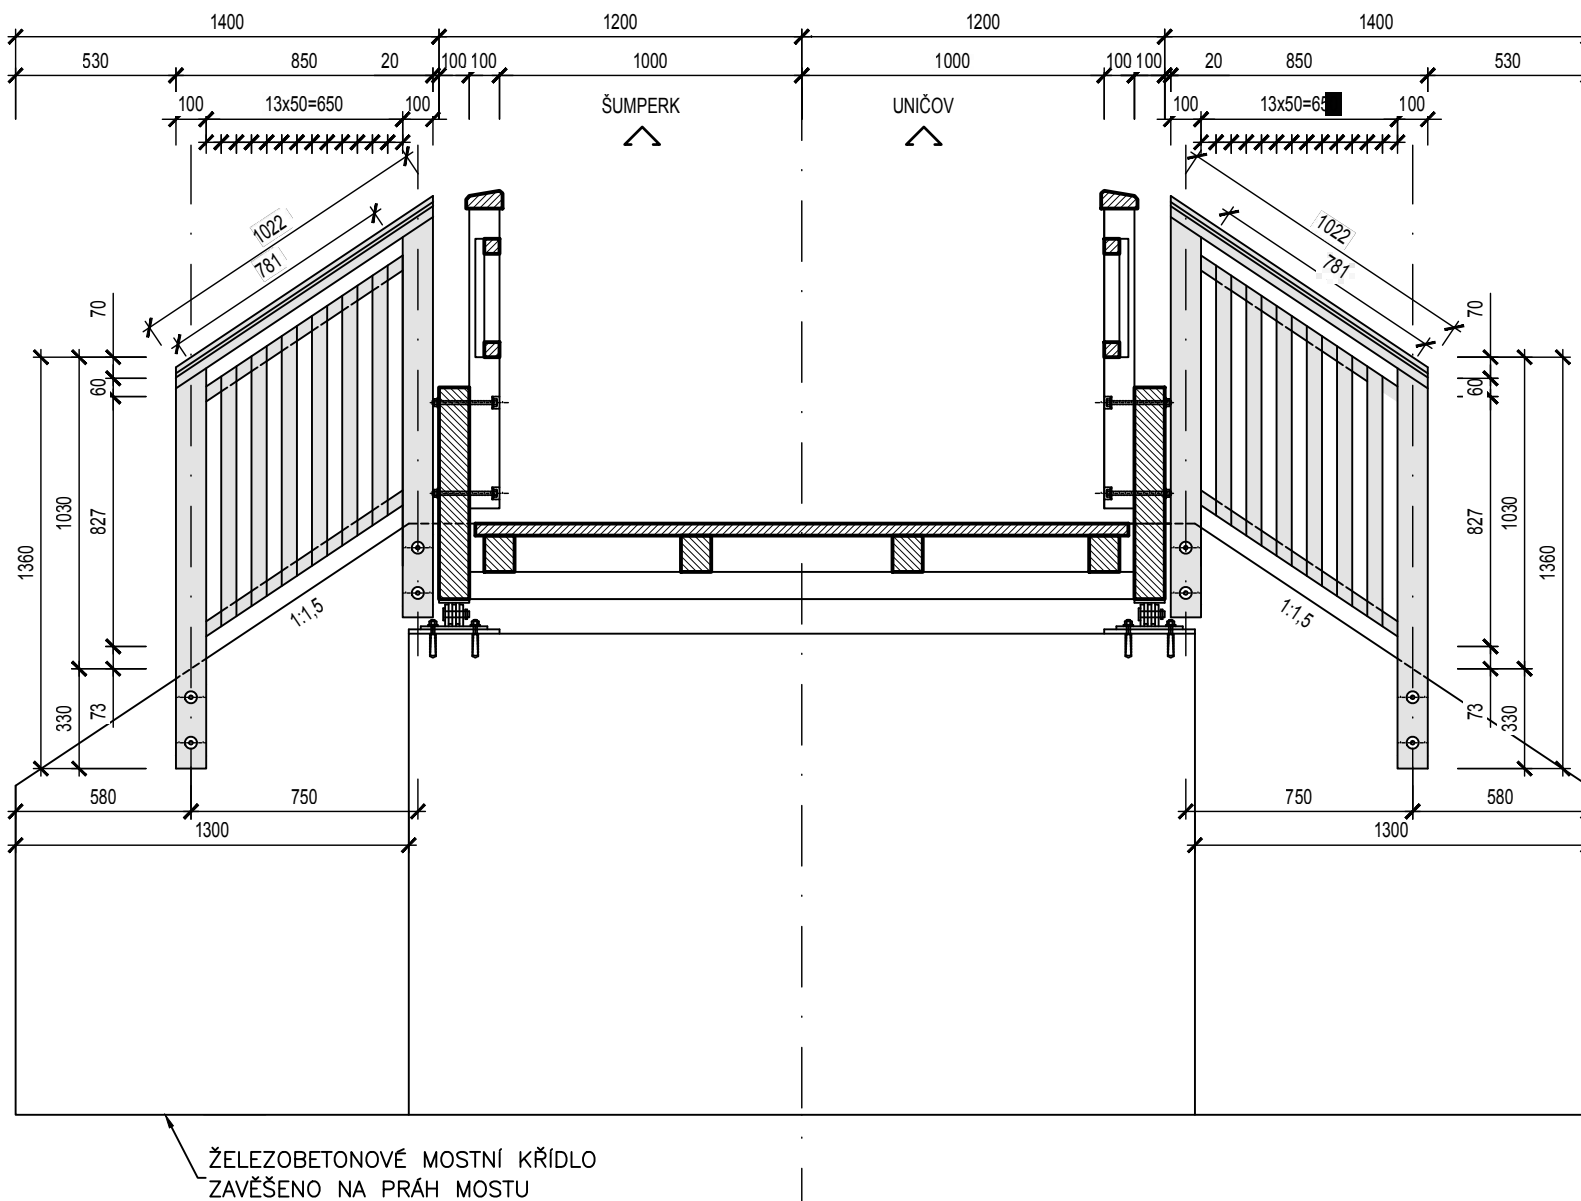

ŘEZ E-E
M 1:10

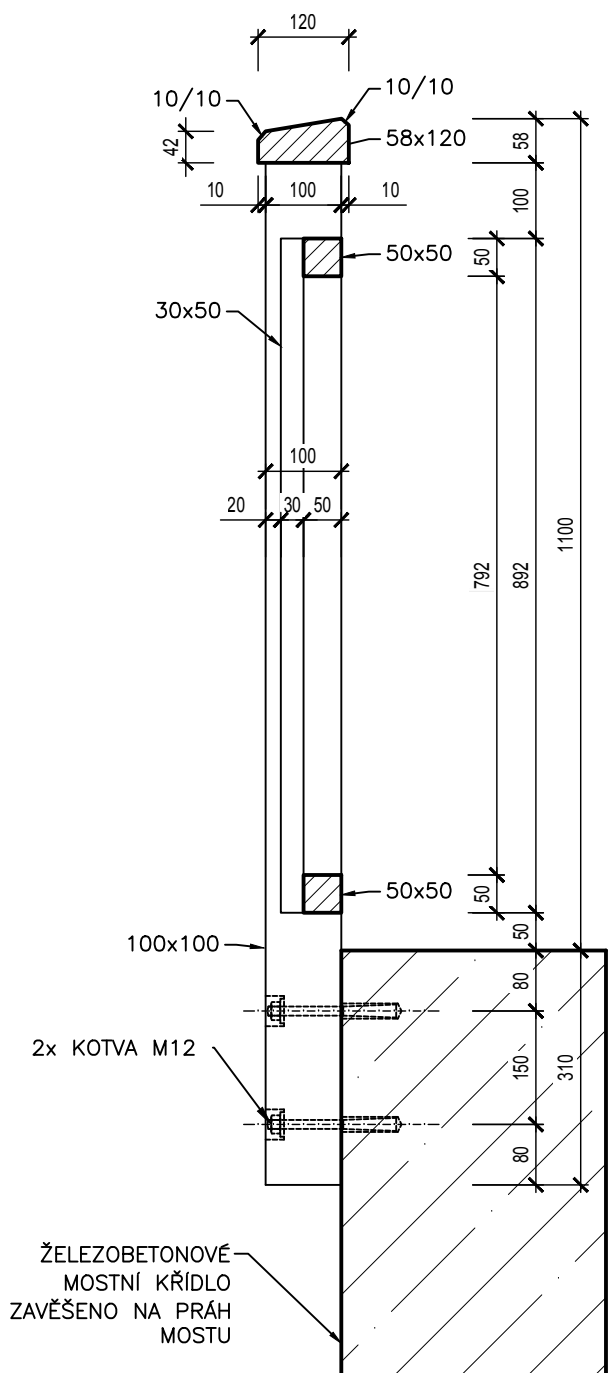

POHLED D
M 1:25

DŘEVO: D 30 (LS 10 a lepší)

POZNÁMKA:

- 1) NENÍ-LI UVEDENO JINAK VŠECHNY OSTRÉ HRANY ZKOSIT 2x2 NEBO R=2 mm.
2) SLOUPKY ZÁBRADLÍ BUDOU SVISLÉ.

Investor: Obec Libina Libina 523 78805 Libina IČ: 00302899 DIČ: CZ00302899		Generální projektant:  Cetr CZ Projektová kancelář pro dopravní a inženýrské stavby Cetr CZ s.r.o. Mazalova 57/2, 787 01 Šumperk IČ: 27821251 Tel: 777 550 847 email: cekr@cekr.cz
		Zak.číslo
		0706–15/3

Souřadnicový systém: S - JTSK
Výškový systém: Bpv

Hlavní projektant	Ing. Jaromír RUŠAR			Majdalena 19, 638 00 Bmo Tel. fax: 545 222 037 E-mail: info@rusar.cz
Zodpovědný projektant	Ing. Jaromír RUŠAR			
Vypracoval	Ing. Tomáš KNOBLOCH			
Kontroloval	Ing. Jaromír RUŠAR			
Kraj:	Olomoucký	Datum	Září 2015	
Investor:	Obec Libina	Formát	8A4	
Název akce:	REVITALIZACE CENTRÁLNÍ ČÁSTI OBCE LIBINA II		Měřítko	1:25, 1:10
Název objektu:	02. Komunikace pro pěší v obci Libina SO 201 – LÁVKA		Účel	DSP+DPS
Název výkresu:	ZÁBRADLÍ	Čís.zakáz.	137 - 2015	
		Archivní čís.	37 - 2015	
		Čís.soupravy	Čís. výkresu:	
			10	