


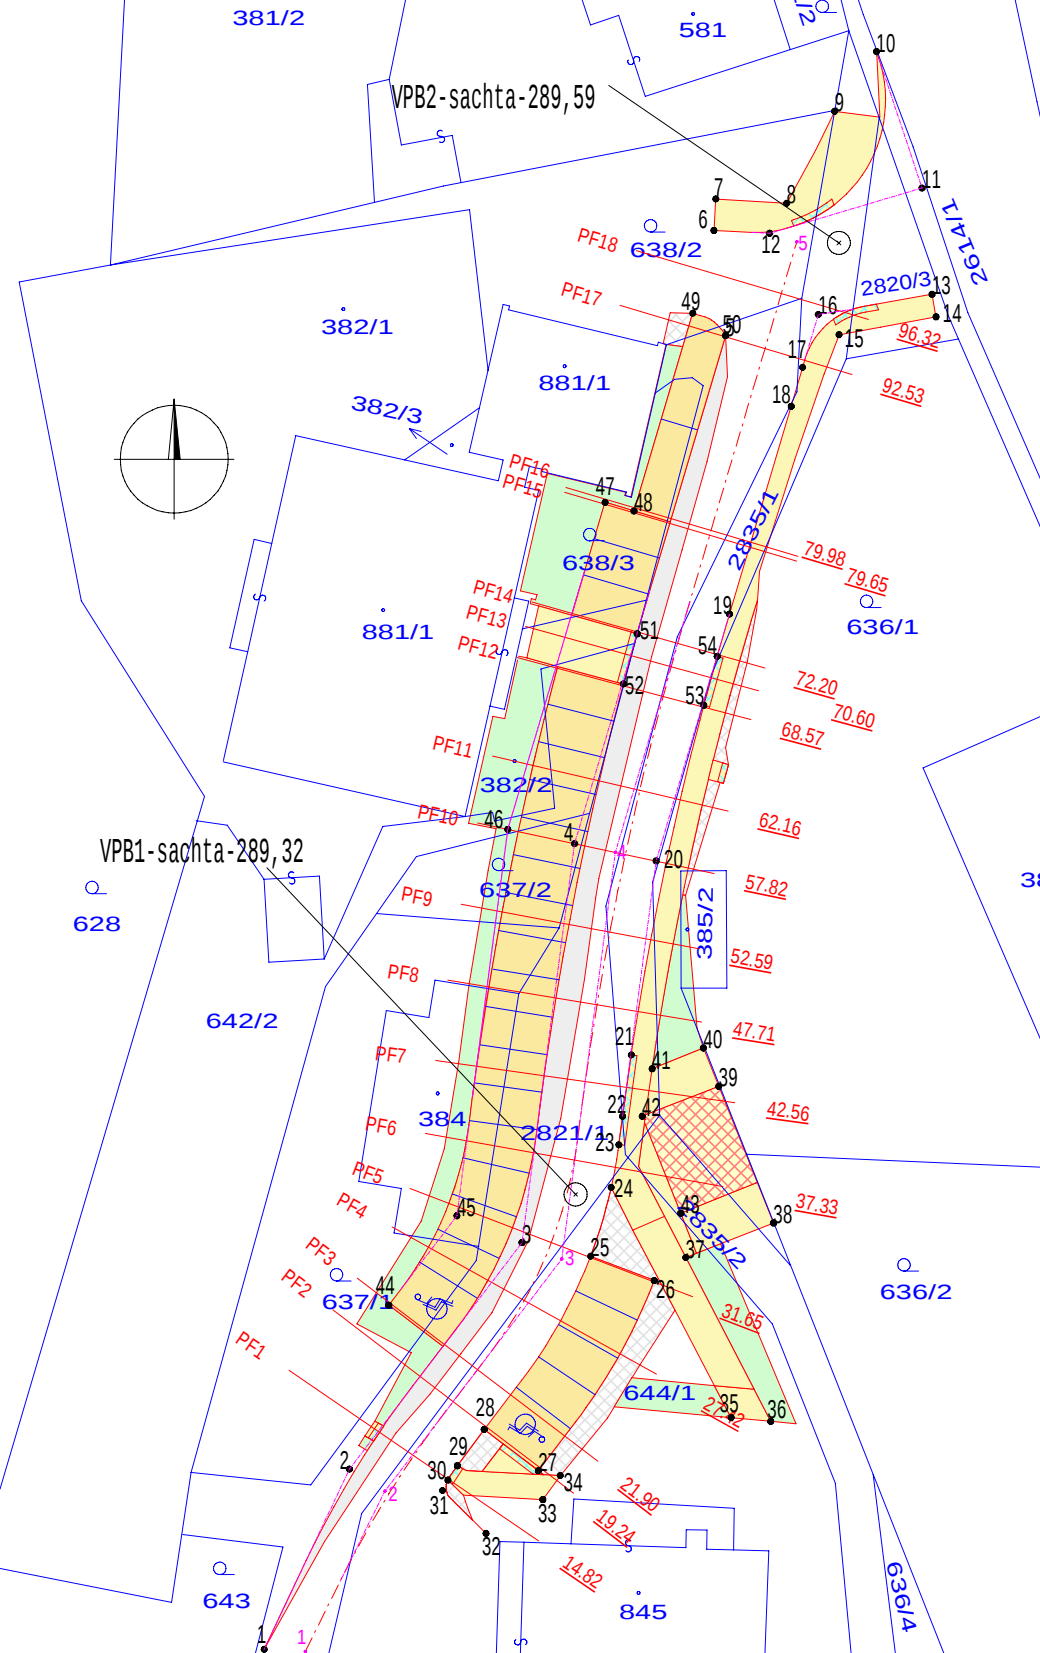

Vytyčovací body-osa

č.b. y x

1.	556186.498	1088815.220
2.	556184.196	1088810.589
3.	556177.194	1088799.325
4.	556174.372	1088795.621
5.	556168.492	1088781.357
6.	556168.246	1088779.488
7.	556161.074	1088745.831
8.	556153.992	1088722.007

Vytyčovací body-plochy

č.b. y x

1	556189.219	1088815.081
2	556183.577	1088803.165
3	556172.165	1088788.187
4	556168.691	1088761.801
5	556158.704	1088728.212
6	556159.470	1088721.258
7	556159.350	1088719.176
8	556154.665	1088719.463
9	556151.490	1088713.380
10	556148.717	1088709.427
11	556145.709	1088718.450
12	556155.785	1088721.444
13	556145.050	1088725.475
14	556144.790	1088726.970
15	556151.194	1088728.153
16	556152.567	1088726.810
17	556153.611	1088730.305
18	556154.362	1088732.886
19	556158.445	1088746.629
20	556163.294	1088762.951
21	556164.941	1088775.776
22	556165.517	1088779.832
23	556165.766	1088781.716
24	556166.264	1088784.541
25	556167.628	1088789.091
26	556163.422	1088790.692
27	556171.083	1088803.268
28	556174.663	1088800.540
29	556176.438	1088802.942
30	556177.058	1088803.891
31	556177.429	1088804.579
32	556174.540	1088807.420
33	556170.790	1088805.180
34	556169.630	1088803.590
35	556158.335	1088799.756
36	556155.716	1088800.004
37	556161.333	1088789.177
38	556155.529	1088786.894
39	556159.153	1088777.857
40	556160.170	1088775.320
41	556163.564	1088776.691
42	556164.220	1088779.830
43	556161.660	1088786.241
44	556180.972	1088792.320
45	556176.470	1088786.412
46	556173.105	1088760.860
47	556166.666	1088739.239
48	556164.760	1088739.805
49	556160.874	1088726.732
50	556158.704	1088728.212
51	556164.546	1088747.930
52	556165.455	1088751.246
53	556160.141	1088752.658
54	556159.255	1088749.425

Polohopis a výškopis zpracovala firma Vozda, s.r.o.
Souřadnicový systém JTSK; Výškový systém Bpv

Zpracováno programem



Vypracoval: Petr Slezák		PROJEKCE s.r.o. vodní a dopravní stavby Jílová 2769/6,787 01 Šumperk tel. : +420 583 217 442	
Zodpovědný projektant: Petr Slezák, č. autorizace:1201265			
Obecní/Městský úřad: Libina/Šumperk		stupeň PD: DSP+PDPS	arch. č.: S.199.
Stavebník: Obec Libina,Libina 523,78805 Libina,IČ:00302899		Datum: 09/2015	formát : 1 A4
Příloha: Geodetický koordinační výkres		měřítko	příloha číslo
Název akce: Revitalizace centrální části obce Libina II 03-Parkoviště u školní družiny		1:500	B.3.1.

K:\data\2015\Libina-parkoviste-DSP\kres\druzina-geodeticky.a4d(11.9.2015)