


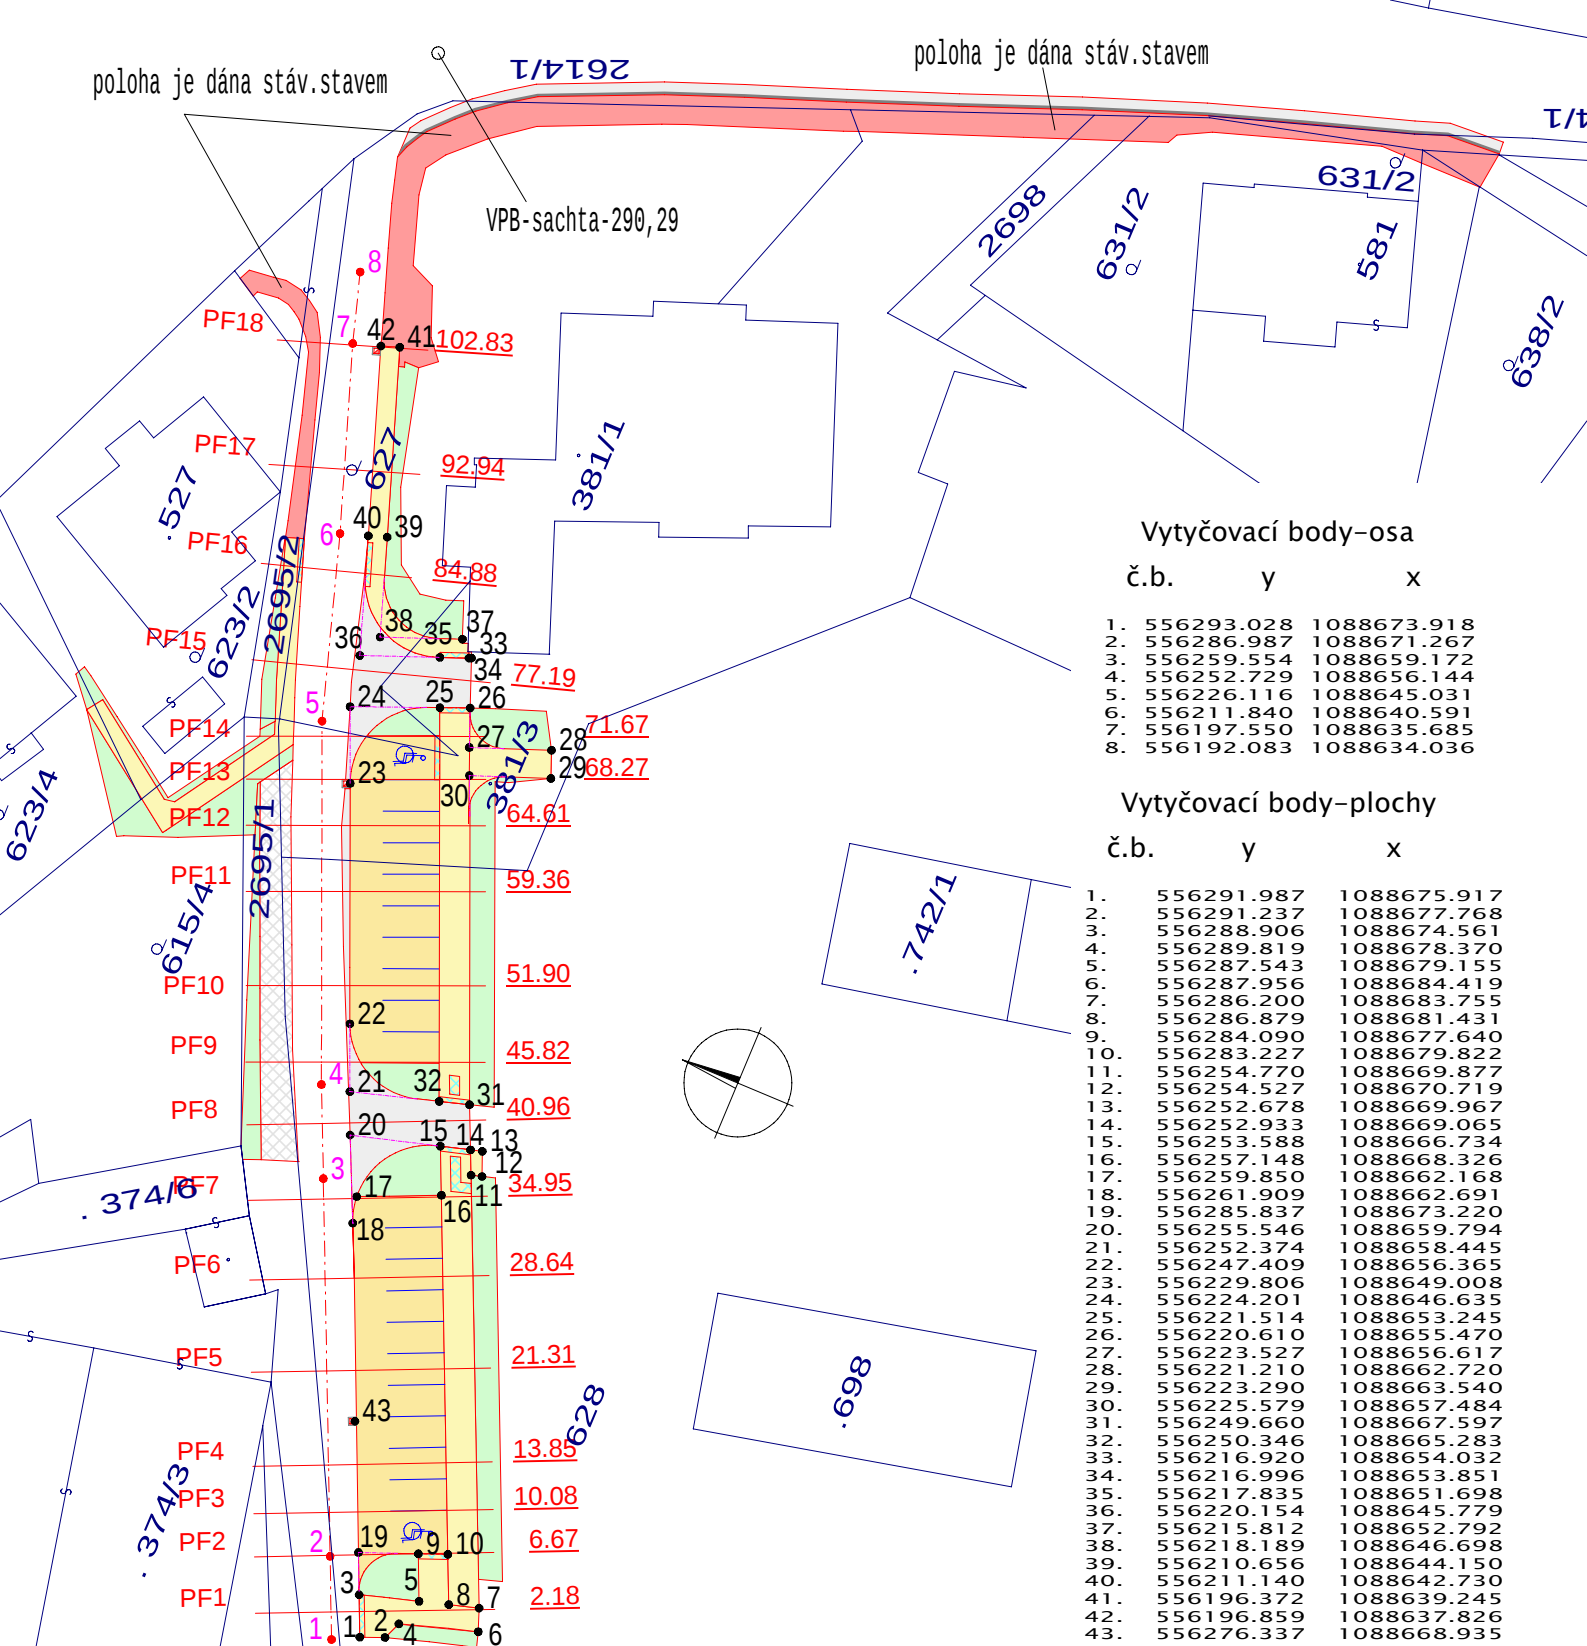

Vytyčovací body-osa

č.b.	y	x
1.	556293.028	1088673.918
2.	556286.987	1088671.267
3.	556259.554	1088659.172
4.	556252.729	1088656.144
5.	556226.116	1088645.031
6.	556211.840	1088640.591
7.	556197.550	1088635.685
8.	556192.083	1088634.036

Vytyčovací body-plochy

č.b.	y	x
1.	556291.987	1088675.917
2.	556291.237	1088677.768
3.	556288.906	1088674.561
4.	556289.819	1088678.370
5.	556287.543	1088679.155
6.	556287.956	1088684.419
7.	556286.200	1088683.755
8.	556286.879	1088681.431
9.	556284.090	1088677.640
10.	556283.227	1088679.822
11.	556254.770	1088669.877
12.	556254.527	1088670.719
13.	556252.678	1088669.967
14.	556252.933	1088669.065
15.	556253.588	1088666.734
16.	556257.148	1088668.326
17.	556259.850	1088662.168
18.	556261.909	1088662.691
19.	556285.837	1088673.220
20.	556255.546	1088659.794
21.	556252.374	1088658.445
22.	556247.409	1088656.365
23.	556229.806	1088649.008
24.	556224.201	1088646.635
25.	556221.514	1088653.245
26.	556220.610	1088655.470
27.	556223.527	1088656.617
28.	556221.210	1088662.720
29.	556223.290	1088663.540
30.	556225.579	1088657.484
31.	556249.660	1088667.597
32.	556250.346	1088665.283
33.	556216.920	1088654.032
34.	556216.996	1088653.851
35.	556217.835	1088651.698
36.	556220.154	1088645.779
37.	556215.812	1088652.792
38.	556218.189	1088646.698
39.	556210.656	1088644.150
40.	556211.140	1088642.730
41.	556196.372	1088639.245
42.	556196.859	1088637.826
43.	556276.337	1088668.935

Polohopis a výškopis zpracovala firma Vozda, s.r.o.
Souřadnicový systém JTSK; Výškový systém BpV

Zpracováno programem



Vypracoval: Petr Slezák		PROJEKCE s.r.o. vodní a dopravní stavby Jílová 2769/6, 787 01 Šumperk tel. : +420 583 217 442	
Zodpovědný projektant: Petr Slezák, č. autorizace: 1201265			
Obecní/Městský úřad: Libina/Šumperk		stupeň PD: DSP+PDPS	arch. č.: S.199.
Stavebník: Obec Libina, Libina 523, 78805 Libina, IČ: 00302899		Datum: 09/2015	formát : 1 A4
Příloha: Geodetický koordinační výkres		měřítko	příloha číslo
Název akce: Revitalizace centrální části obce Libina II 04-Parkoviště u zdravotního střediska		1:600	B.3.2.