



UKONČENÍ CHODNÍKU (OZNAČENÍ NEPŘÍSTUPNÉHO PROSTORU)

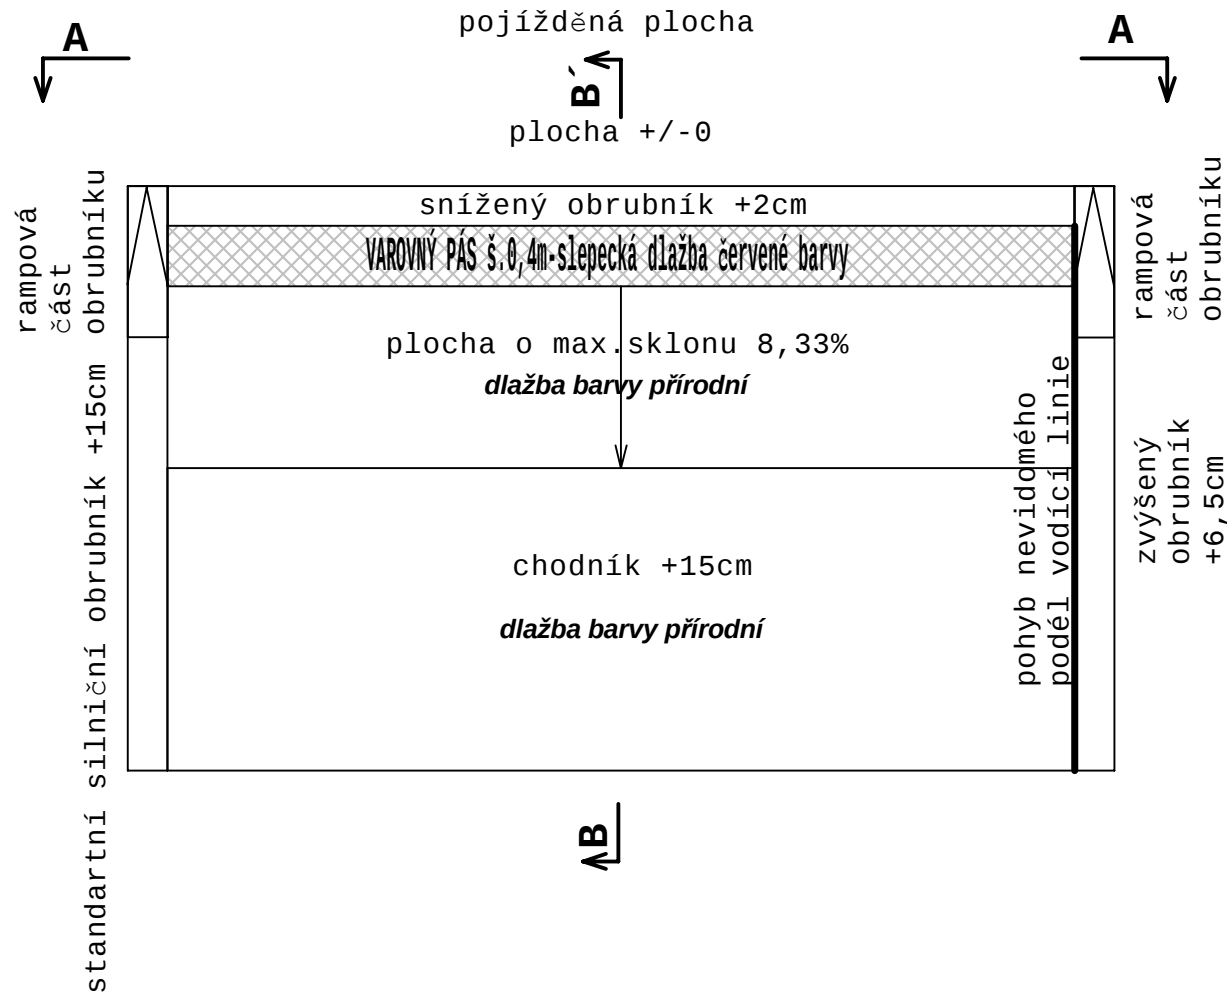


ŘEZ B-B'

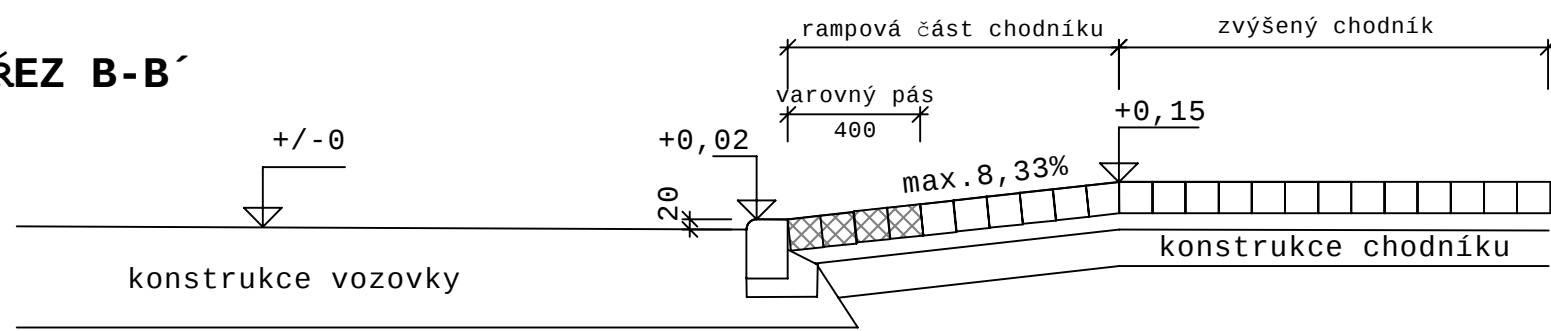

Pozn.: úpravy pro osoby s omezenou schopností pohybu a orientace jsou zakresleny pouze schematicky. Přesné rozměry jednotlivých prvků pro bezbariérové užívání staveb jsou dány Vyhláškou č.398/2009 vč. jejich příloh. Prostorové umístění prvků musí být rovněž v souladu s ČSN 736110 vč.Z1. Použité materiály musí být v souladu s Vyhláškou MMR ČR č. 398/2009 Sb. o obecných technických požadavcích zabezpečujících bezbariérové užívání staveb a dále pak dle NV č.163/2002 a TN TZÚS 12.03.04; 12.03.05 a 12.03.06 a TP 65.


POHLED A-A'

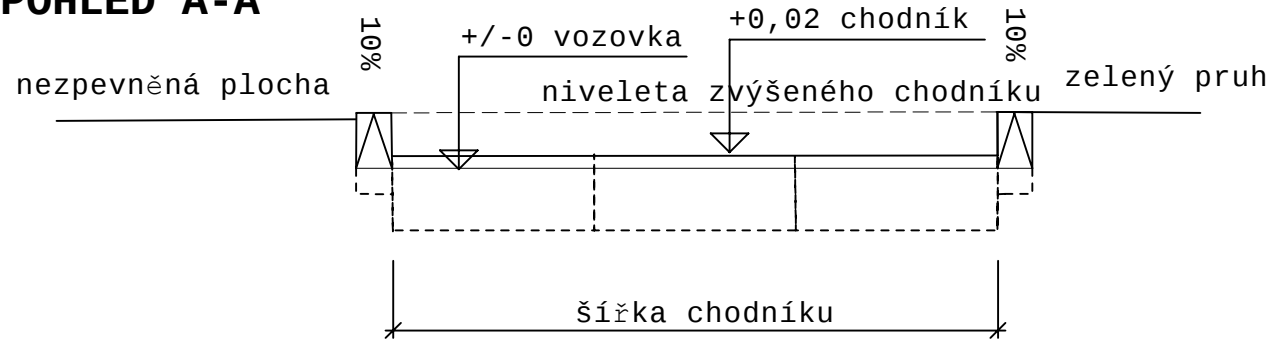

Poznámky:

- chodníky v místech ukončení (napojení na zpevněné i nezpevněné plochy musí mít snížený obrubník na výškový rozdíl 0,02 m oproti povrchu přilehlé plochy
- hmatová (slepecká) dlažba musí mít dostatečný hmatový kontrast, na varovných pásích musí být barevně odlišena a dlaždice hmatových úprav pro nevidomé nesmějí být na veřejně přístupných komunikacích použity k jiným účelům
- pro dosažení požadovaného hmatového kontrastu musí být hmatová slepecká dlažba lemována rovným povrchem v šířce pásu min.0,25 m
- varovný pás hmatově vyznačuje hranici mezi pruhem/pásem pro chodce a nepřístupným prostorem v celé délce sníženého obrubníku s výškou menší než 0,08 m
- chodníky musí být rampově spádovány ke sníženému obrubníku ve sklonu max.8,33 %
- po celé délce sníženého obrubníku musí být zřízen varovný pás šíře 400 mm
- varovný pás je ukončen v místě, kde výška hrany obrubníku vůči vozovce je neméně +0,08 m
- úpravy musí být provedeny v souladu s Vyhláškou 398/2009 Sb o obecně technických požadavcích zabezpečujících užívání staveb osobami s omezenou schopností pohybu a orientace
- použité materiály musí splňovat nařízení vlády č.163/2002 a technické návody TZÚS 12.03.04 až 06

ŘEZ A-A'

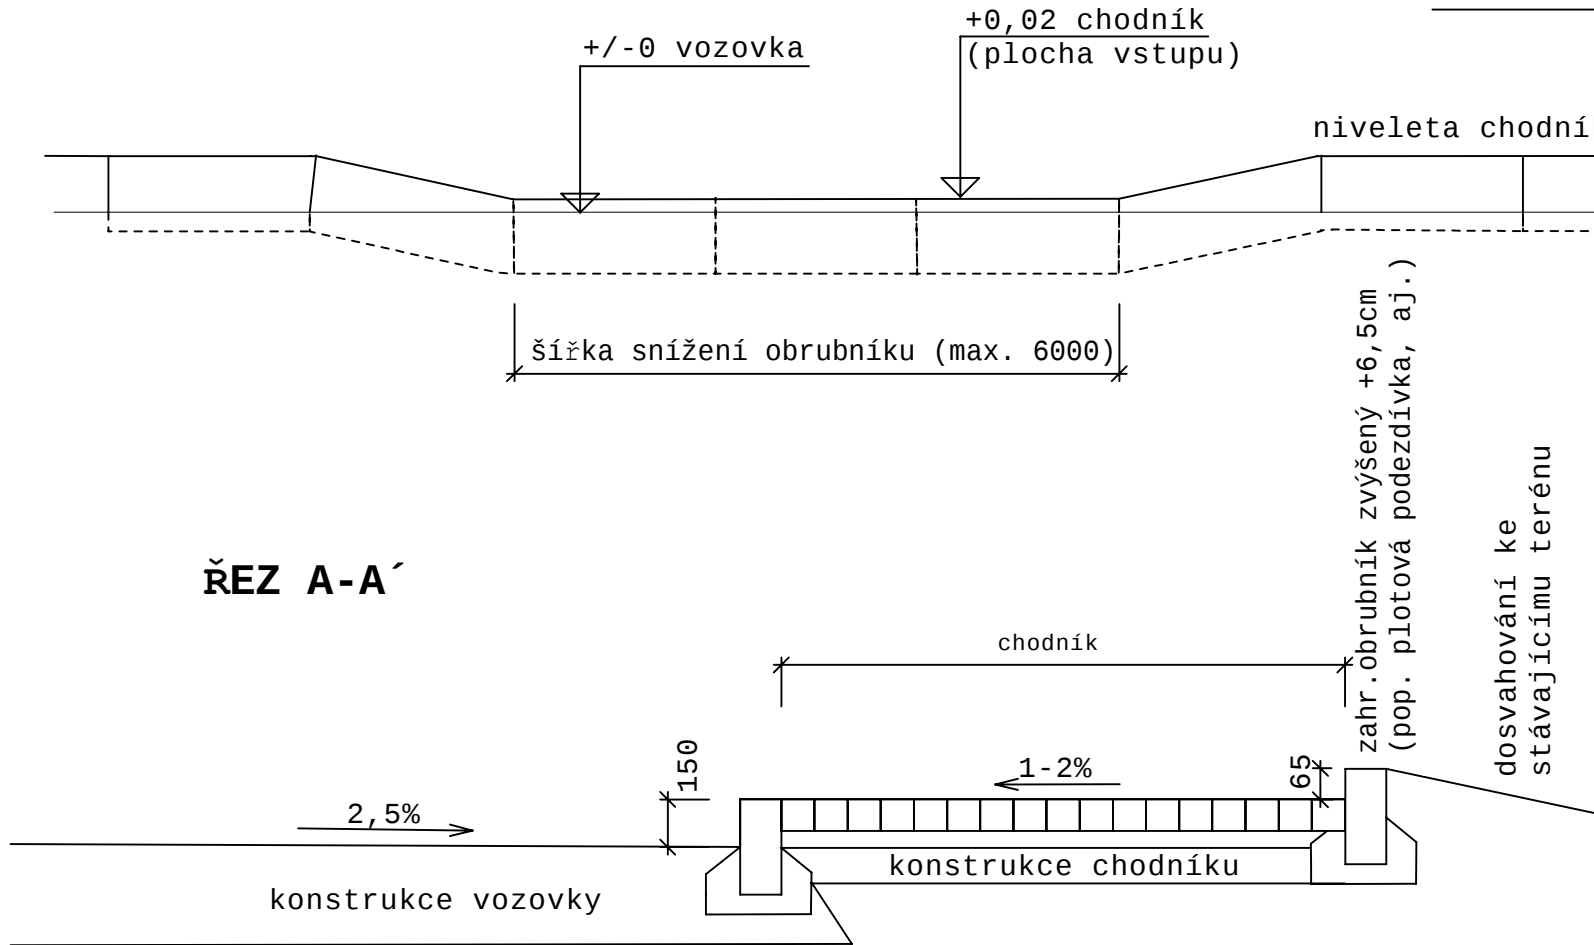


UKONČENÍ CHODNÍKU (MÍSTO PRO PŘECHÁZENÍ)


Poznámky:

- chodníky v místech ukončení (napojení na zpevněné i nezpevněné plochy musí mít snížený obrubník na výškový rozdíl 0,02 m oproti povrchu přilehlé plochy
- hmatová (slepecká) dlažba musí mít dostatečný hmatový kontrast, na varovných pásích musí být barevně odlišena a dlaždice hmatových úprav pro nevidomé nesmějí být na veřejně přístupných komunikacích použity k jiným účelům
- pro dosažení požadovaného hmatového kontrastu musí být hmatová slepecká dlažba lemována rovným povrchem v šířce pásu min.0,25 m
- chodníky musí být rampově spádovány ke sníženému obrubníku ve sklonu max.8,33 %
- po celé délce sníženého obrubníku musí být zřízen varovný pás šíře 400 mm
- varovný pás je ukončen v místě, kde výška hrany obrubníku vůči vozovce je neméně +0,08 m
- Signální pás musí mít šířku 800 až 1000 mm a délka jeho směrového vedení musí být nejméně 1500 mm, u změn dokončených staveb lze v odůvodněných případech tuto hodnotu snížit až na 1000 mm. Povrch signálního pásu musí mít nezaměnitelnou strukturu a charakter povrchu odlišující se od okolí; musí být vnímátnelný bílou holí a nášlapem. Povrch plochy do vzdálenosti nejméně 250 mm od tohoto pásu musí být rovinný při dodržení požadavku na protiskluzné vlastnosti a musí být vůči signálnímu pásu vizuálně kontrastní.
- úpravy musí být provedeny v souladu s Vyhláškou 398/2009 Sb o obecně technických požadavcích zabezpečujících užívání staveb osobami s omezenou schopností pohybu a orientace
- použité materiály musí splňovat nařízení vlády č.163/2002 a technické návody TZÚS 12.03.04 až 06

POHLED C-C'

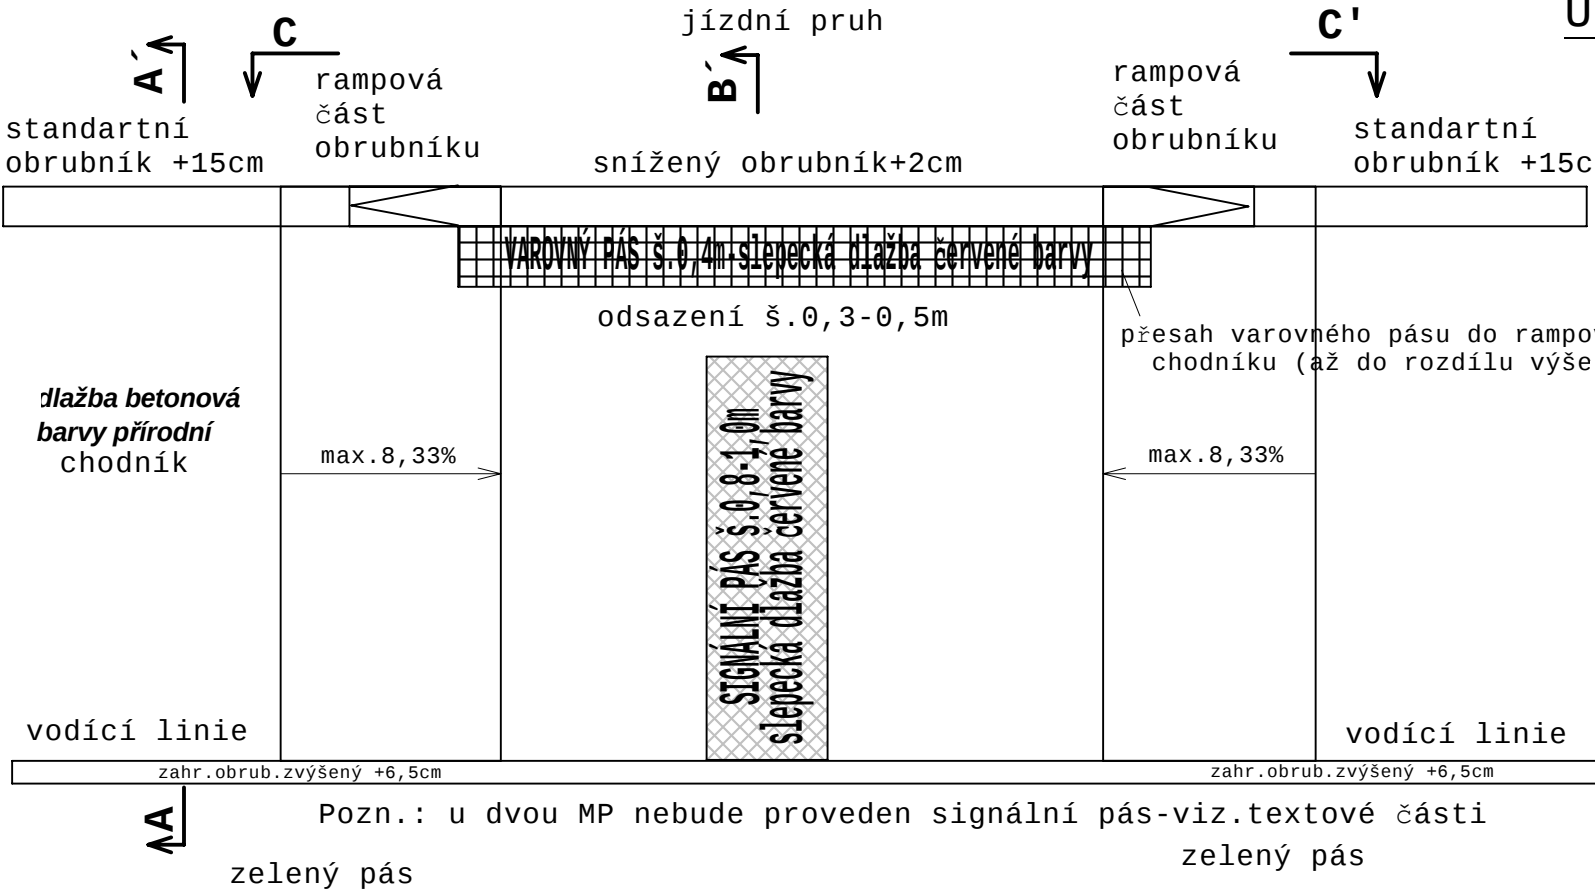

ŘEZ B-B'

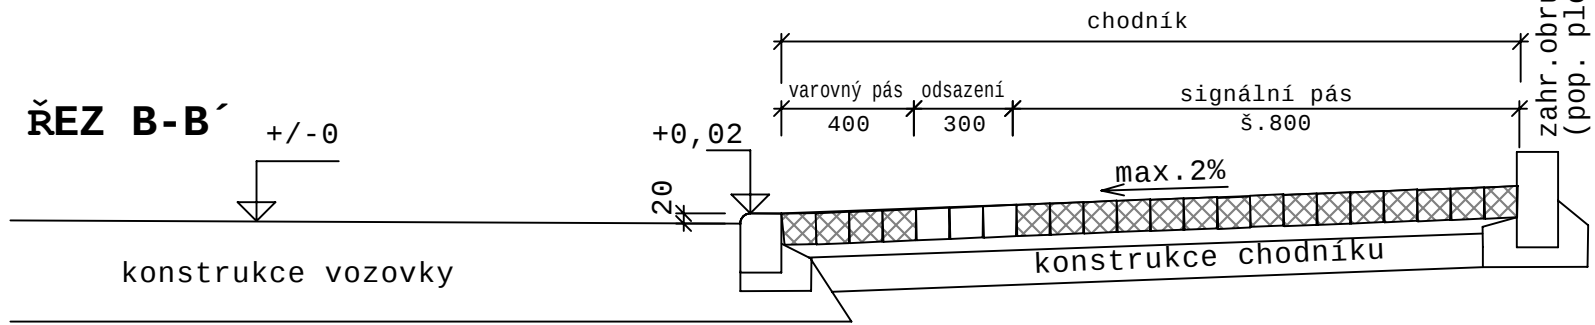

Pozn.: úpravy pro osoby s omezenou schopností pohybu a orientace jsou zakresleny pouze schematicky. Přesné rozměry jednotlivých prvků pro bezbariérové užívání staveb jsou dány Vyhláškou č.398/2009 vč. jejich příloh. Prostorové umístění prvků musí být rovněž v souladu s ČSN 736110 vč.Z1. Použité materiály musí být v souladu s Vyhláškou MMR ČR č. 398/2009 Sb. o obecných technických požadavcích zabezpečujících bezbariérové užívání staveb a dále pak dle NV č.163/2002 a TN TZÚS 12.03.04; 12.03.05 a 12.03.06 a TP 65.

Polohopis a výškopis zpracovala firmaVozda, s.r.o. Souřadnicový systém JTSK; Výškový systém Bpv

Vypracoval: Petr Slezák	PROJEKCE s.r.o. vodní a dopravní stavby Jilová 2769/6, 787 01 Šumperk tel. : +420 583 217 442	
Zodpovědný projektant: Petr Slezák, č.autorizace:1201265	stupeň PD: DSP+PDPS	arch. č.: S.199.
Obecní/Městský úřad: Libina/Šumperk	Datum: 09/2015	formát : 4 A4
Stavebník: Obec Libina,Libina 523,78805 Libina,IČ:00302899	měřítko	příloha číslo
Příloha: Bezbariérové užívání		
Název akce: Revitalizace centrální části obce Libina II 03. Parkoviště u školní družiny, 04. Parkoviště u zdravotního střediska	1 : 50	B.6.

K:\data\2015\Libina-parkoviste-DSP\kres\bezbar-uzivani.a4d(11.9.2015)