


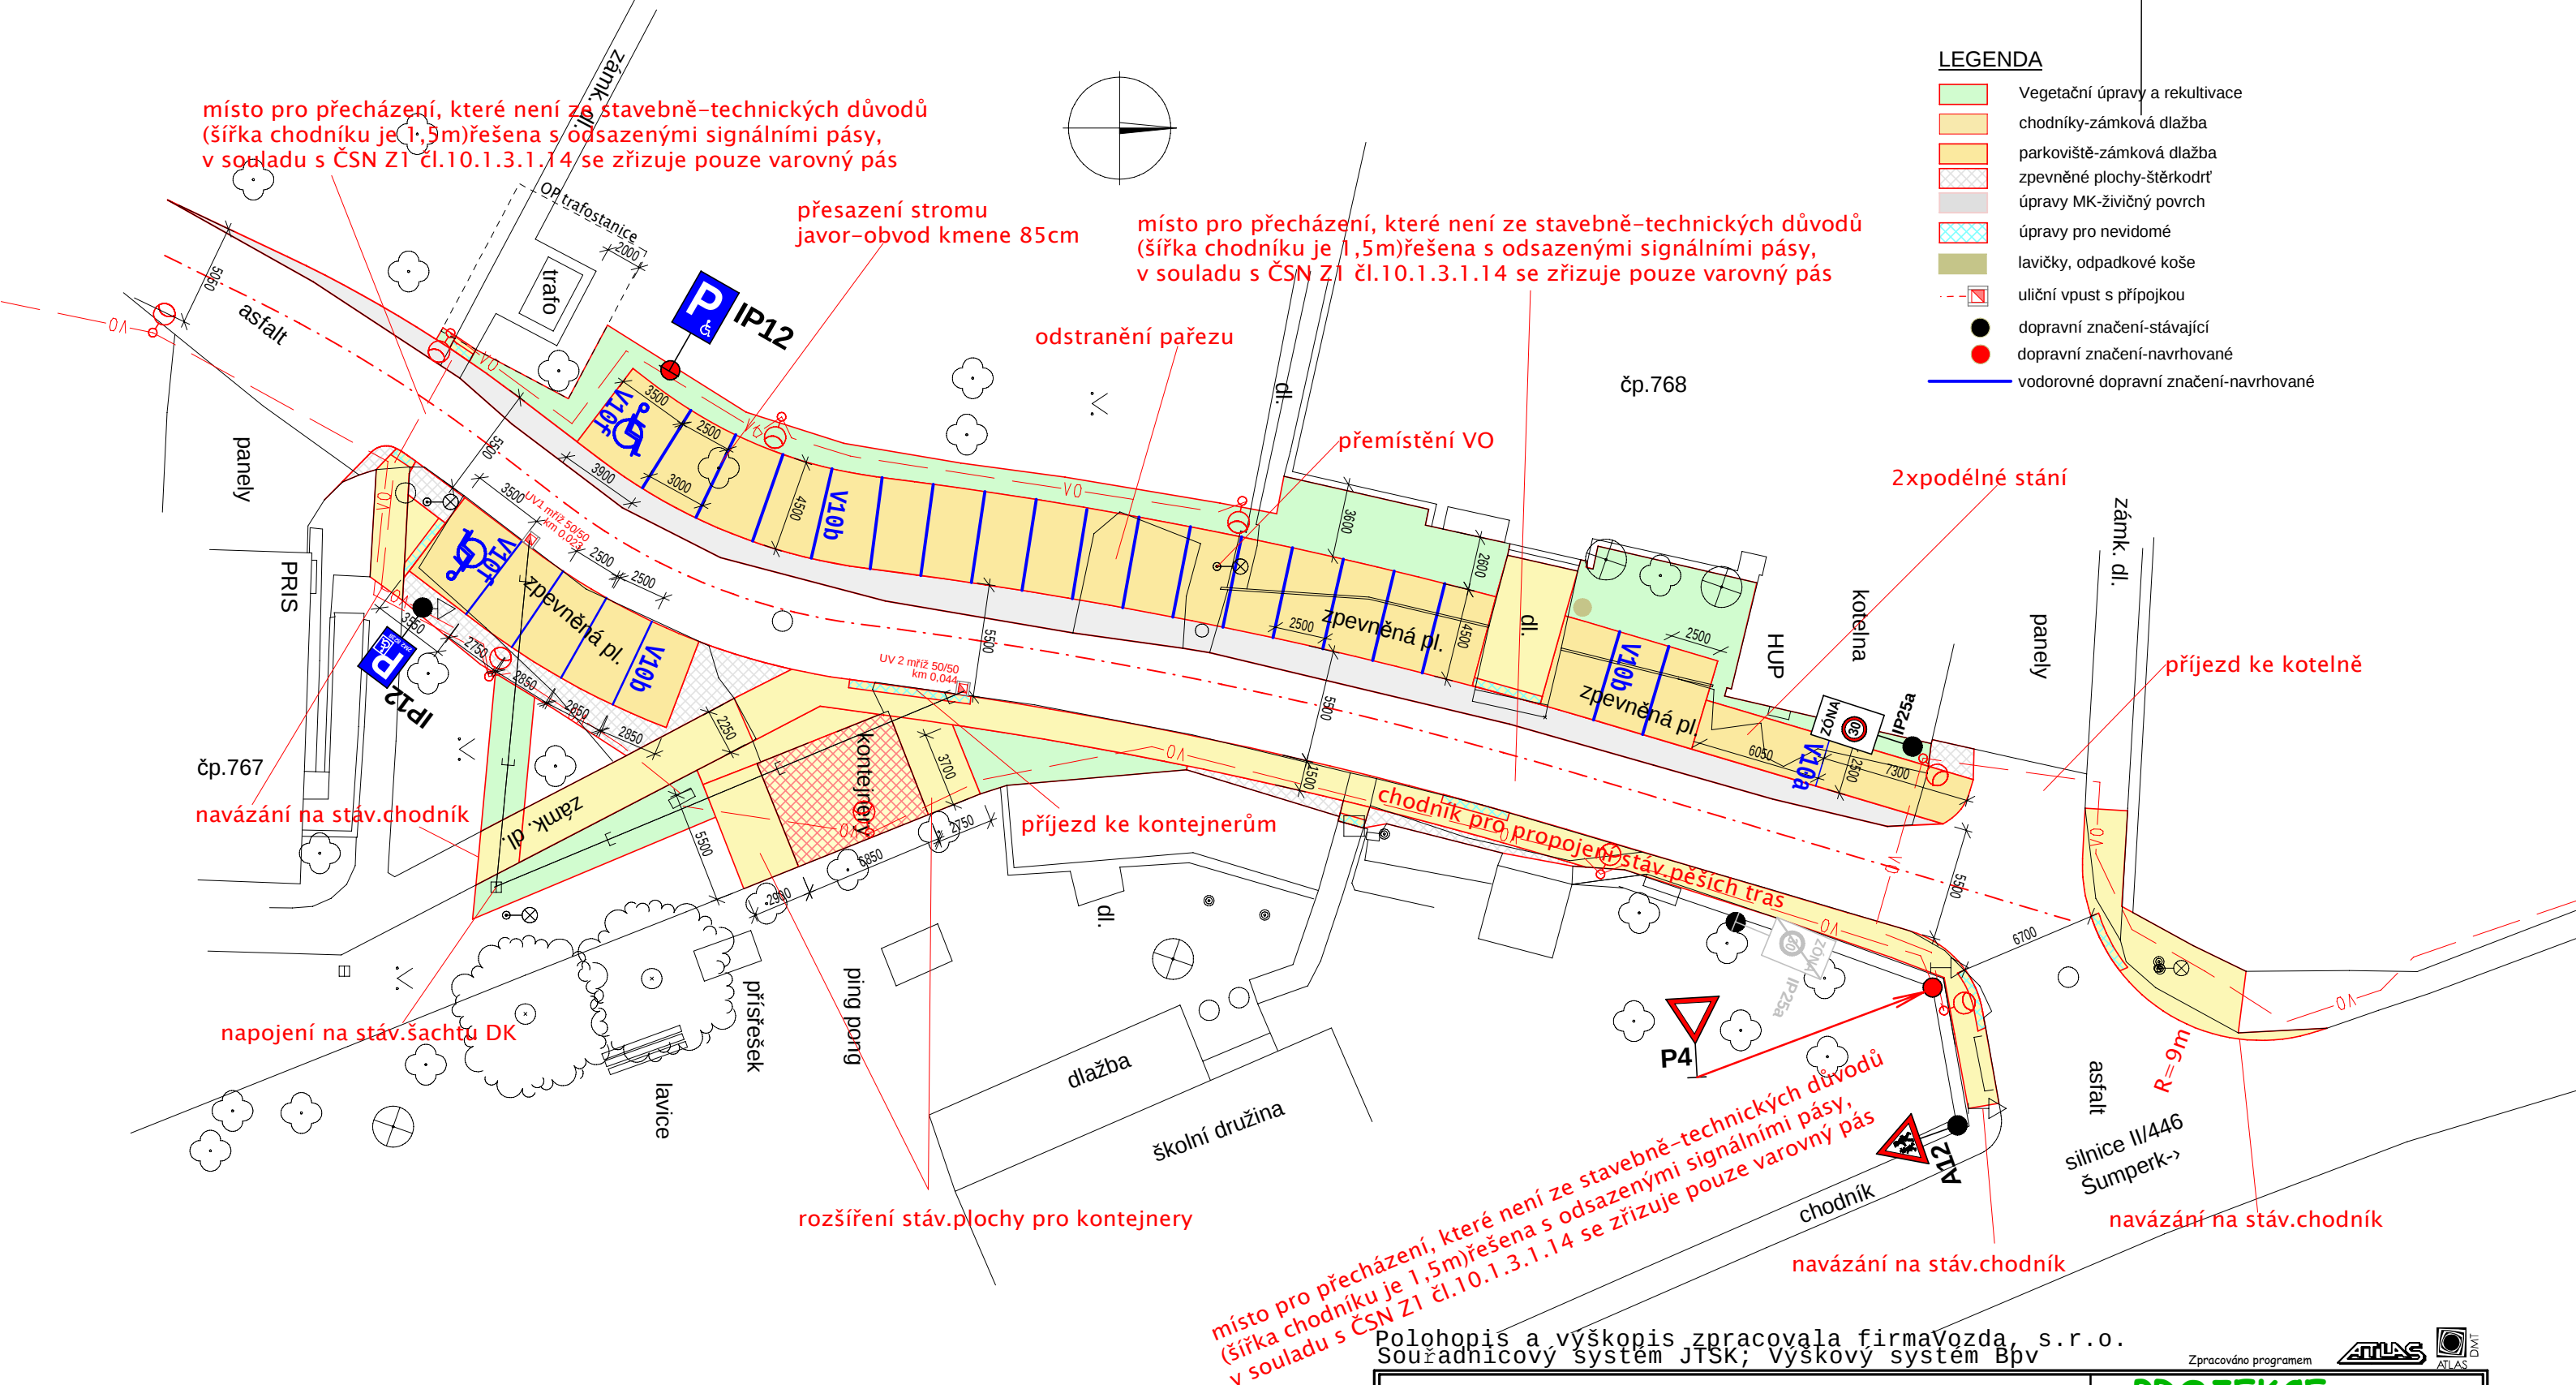

Podzemní i nadzemní vedení jsou v dokumentaci zakreslena pouze informativně. Při realizaci akce je nutné provést jejich vytyčení odpovědným pracovníkem oprávněné organizace.

Polohopis a výskopis zpracovala firma Vozda, s.r.o.
Souradnicový systém JTSK; Výškový systém BpV

Vypracoval: Petr Slezák		PROJEKCE s.r.o. vodní a dopravní stavby Jílová 2769/6,787 01 Šumperk tel. : +420 583 217 442	
Zodpovědný projektant: Petr Slezák, č.autorizace:1201265			
Obecní/Městský úřad: Libina/Šumperk		stupeň PD: DSP+PDPS	arch. č.: S.199.
Stavebník: Obec Libina,Libina 523,78805 Libina,IČ:00302899		Datum: 09/2015	formát : 2 A4
Příloha: Situace pozemní komunikace		měřítko	příloha číslo
Název akce: Revitalizace centrální části obce Libina II 03-Parkoviště u školní družiny		1:300	C.2.1.1.

K:\data\2015\Libina-parkoviste-DSP\kres\druzina-sit-PK.a4d(11.9.2015)