


	Vegetační úpravy a rekultivace
	chodníky-zámková dlažba
	parkoviště-zámková dlažba
	zpevněné plochy-šterkodř
	úpravy MK-živičný povrch
	úpravy pro nevidomé
	uliční vpust s přípojkou
	dopravní značení-stávající
	dopravní značení-navrhované
	vodorovné dopravní značení-navrhované

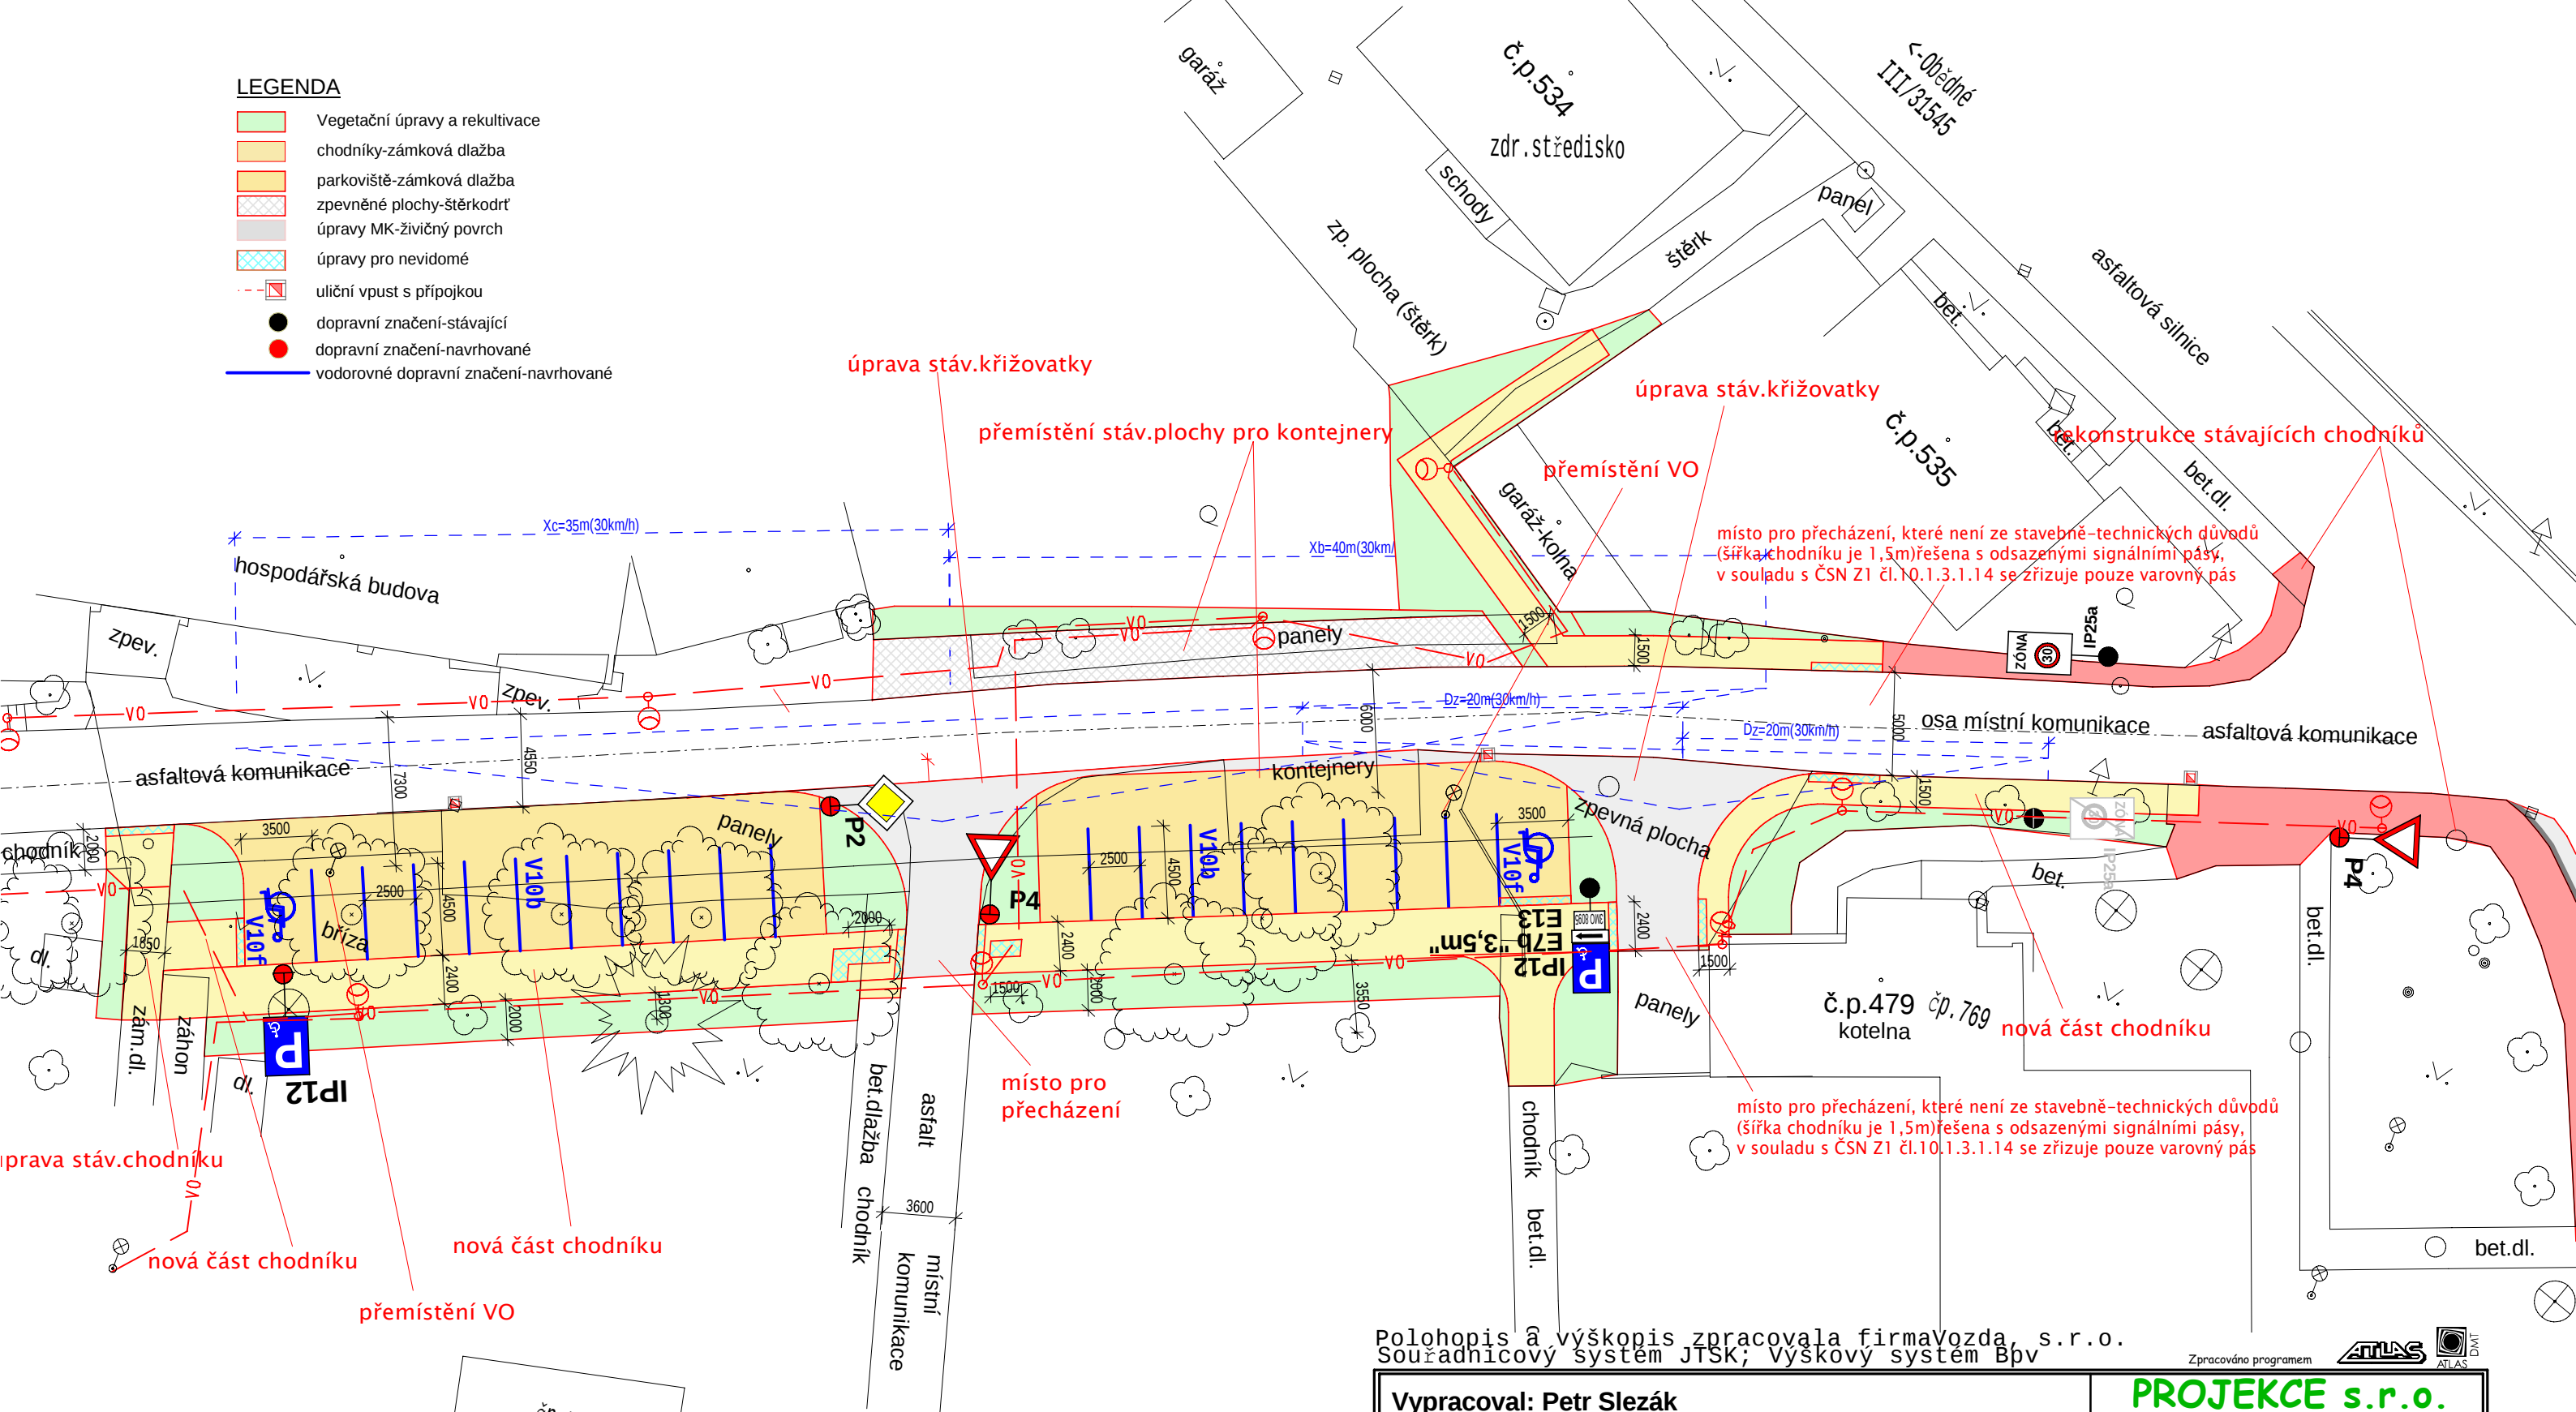

Podzemní i nadzemní vedení jsou v dokumentaci zakreslena pouze informativně. Při realizaci akce je nutné provést jejich vytyčení odpovědným pracovníkem oprávněné organizace.

Polohopis a výškopis zpracovala firma Vozda, s.r.o.
Souřadnicový systém JTSK; výškový systém Bpv

Zpracováno programem



Vypracoval: Petr Slezák		PROJEKCE s.r.o. vodní a dopravní stavby Jílová 2769/6, 787 01 Šumperk tel. : +420 583 217 442	
Zodpovědný projektant: Petr Slezák, č. autorizace: 1201265			
Obecní/Městský úřad: Libina/Šumperk		stupeň PD: DSP+PDPS	arch. č.: S.199.
Stavebník: Obec Libina, Libina 523, 78805 Libina, IČ: 00302899		Datum: 09/2015	formát : 2 A4
Příloha: Situace pozemní komunikace		měřítko	příloha číslo
Název akce: Revitalizace centrální části obce Libina II 04-Parkoviště u zdravotního střediska		1:300	C.2.1.2.

K:\data\2015\Libina-parkoviste-DSP\kres\stredisko-sit-PK.a4d(11.9.2015)