



8 - KM 0.04771

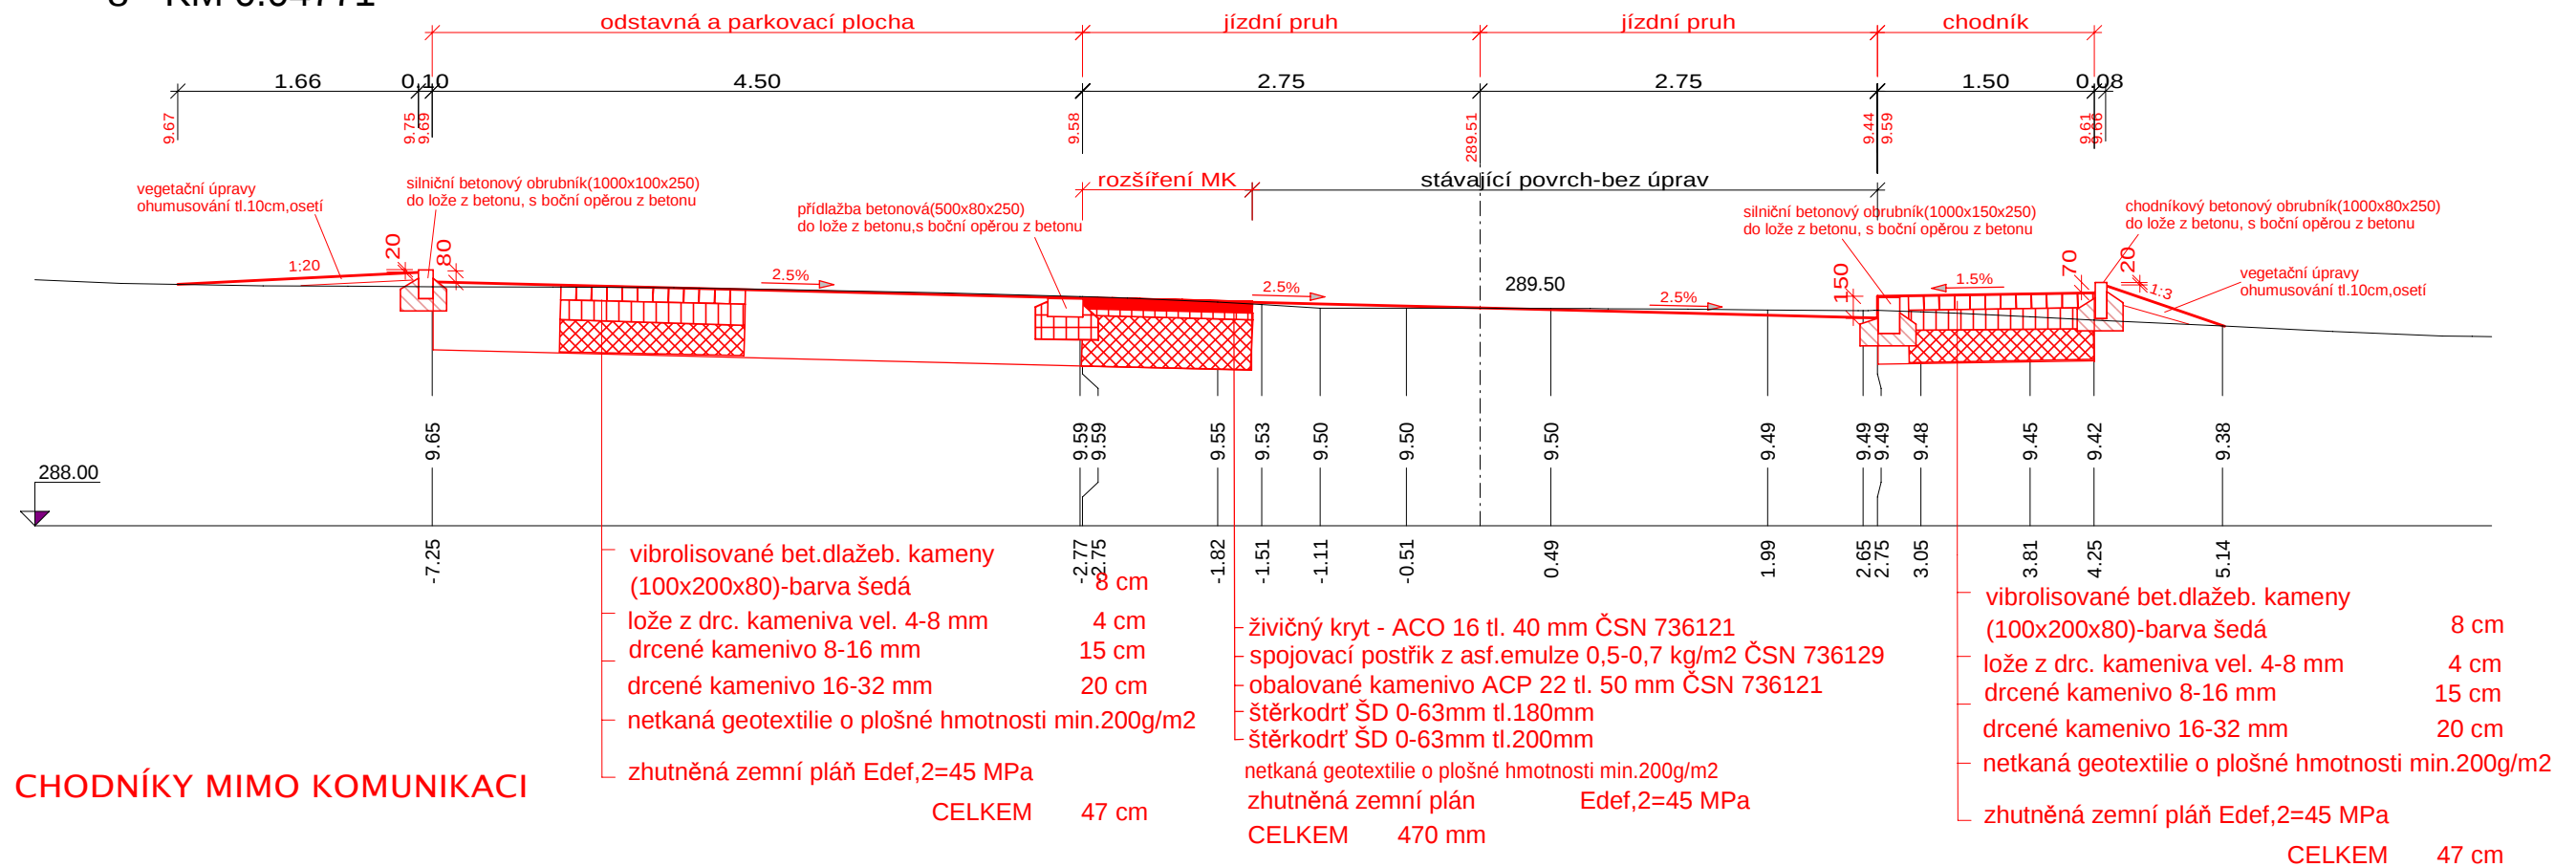

CHODNÍKY MIMO KOMUNIKACI

Šířka chodníku je u jednotlivých větví odlišná
podrobnosti jsou zřejmé z výkresu Situace stavby

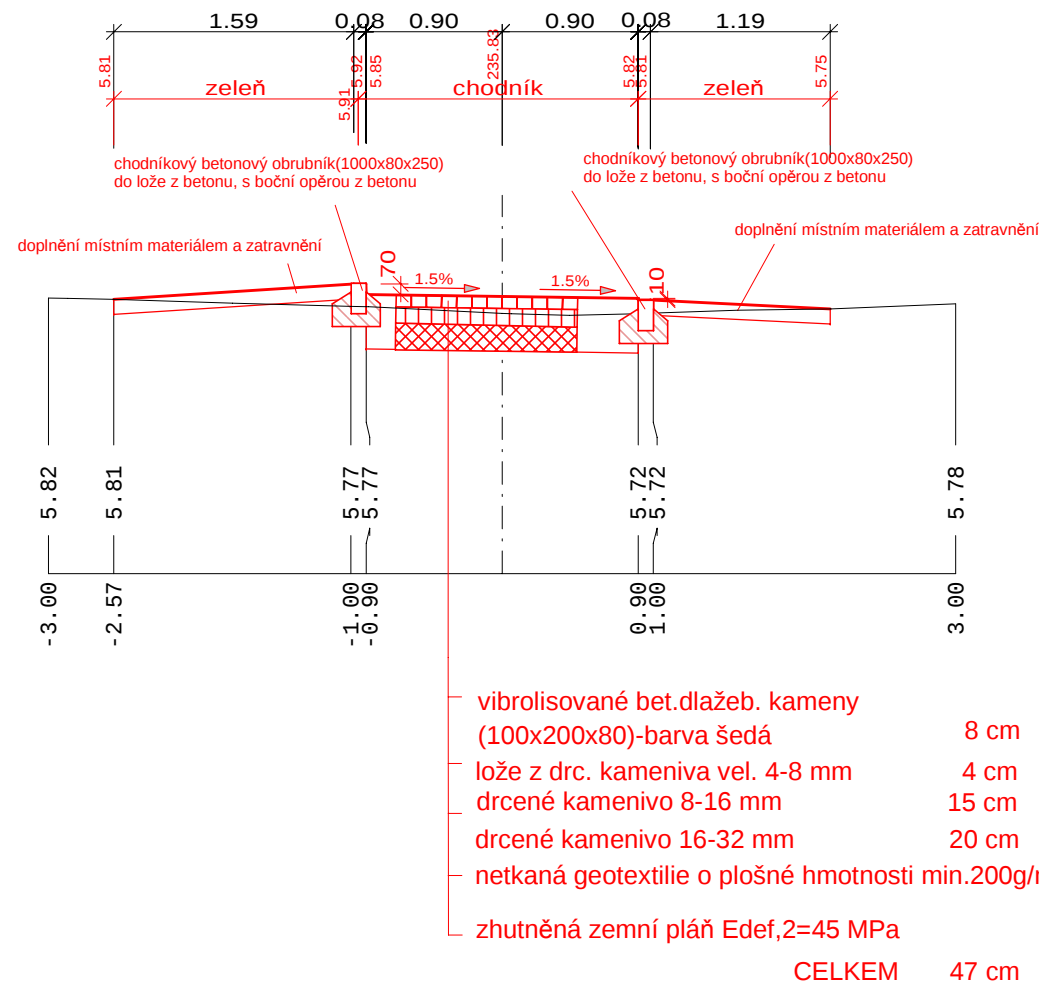


Pozn.: Pokud bude při stavbě dodavatelem zjištěno neúnosné podloží, bude pod plání uložena aktivní zóna, tvořená hrubým drceným kamenivem vel.0–125mm v tloušťce vrstvy max.450mm oddělená od podloží separační netkanou geotextilií o plošné hmotnosti min.200g/m²

Požadavky na bet.lože:

silniční obrubník - do betonového lože s boční opěrrou z betonu (C 20/25 n XF3)
přídlažba - do betonového lože s boční opěrrou z betonu (C 20/25 n XF3)
chodníkový a zahradní betonový obrubník - do betonového lože s boční opěrrou z betonu (C 16/20 n XF1)

Detail uložení obrubníku:

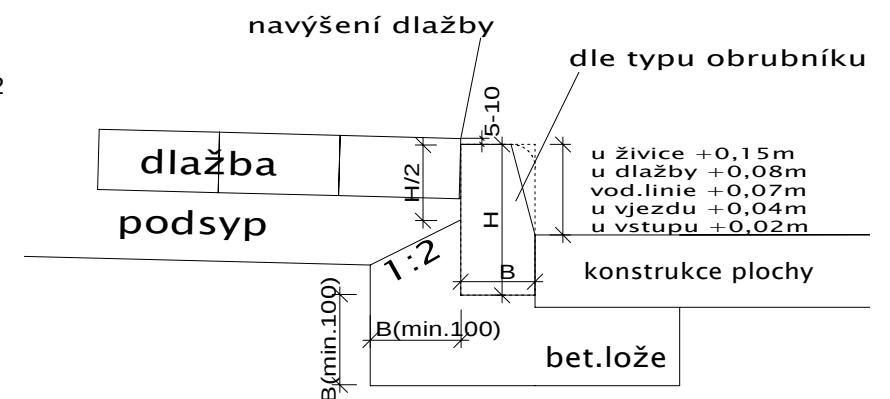

Polohopis a výškopis zpracovala firma Vozda, s.r.o.
Souřadnicový systém JTSK; Výškový systém Bpv

Zpracováno programem



Vypracoval: Petr Slezák	PROJEKCE s.r.o.	
Zodpovědný projektant: Petr Slezák, č.autorizace:1201265	vodní a dopravní stavby	
Obecní/Městský úřad: Libina/Šumperk	Jíllová 2769/6,787 01 Šumperk	
Stavebník: Obec Libina,Libina 523,78805 Libina,IČ:00302899	tel. : +420 583 217 442	
Příloha: Vzorové příčné řezy	stupeň PD: DSP+PDPS	arch. č.: S.199.
Název akce: Revitalizace centrální části obce Libina II 03-Parkoviště u školní družiny	Datum: 09/2015	formát : 2 A4
	měřítko	příloha číslo
	1 : 50	C.2.3.1.

K:\data\2015\Libina-parkoviste-DSP\kres\druzina-vzorove-rezy.a4d(12.9.2015)