



12 - KM 0.06461

PARKOVIŠTĚ A KOMUNIKACE V SOUBĚHU S CHODNÍKEM

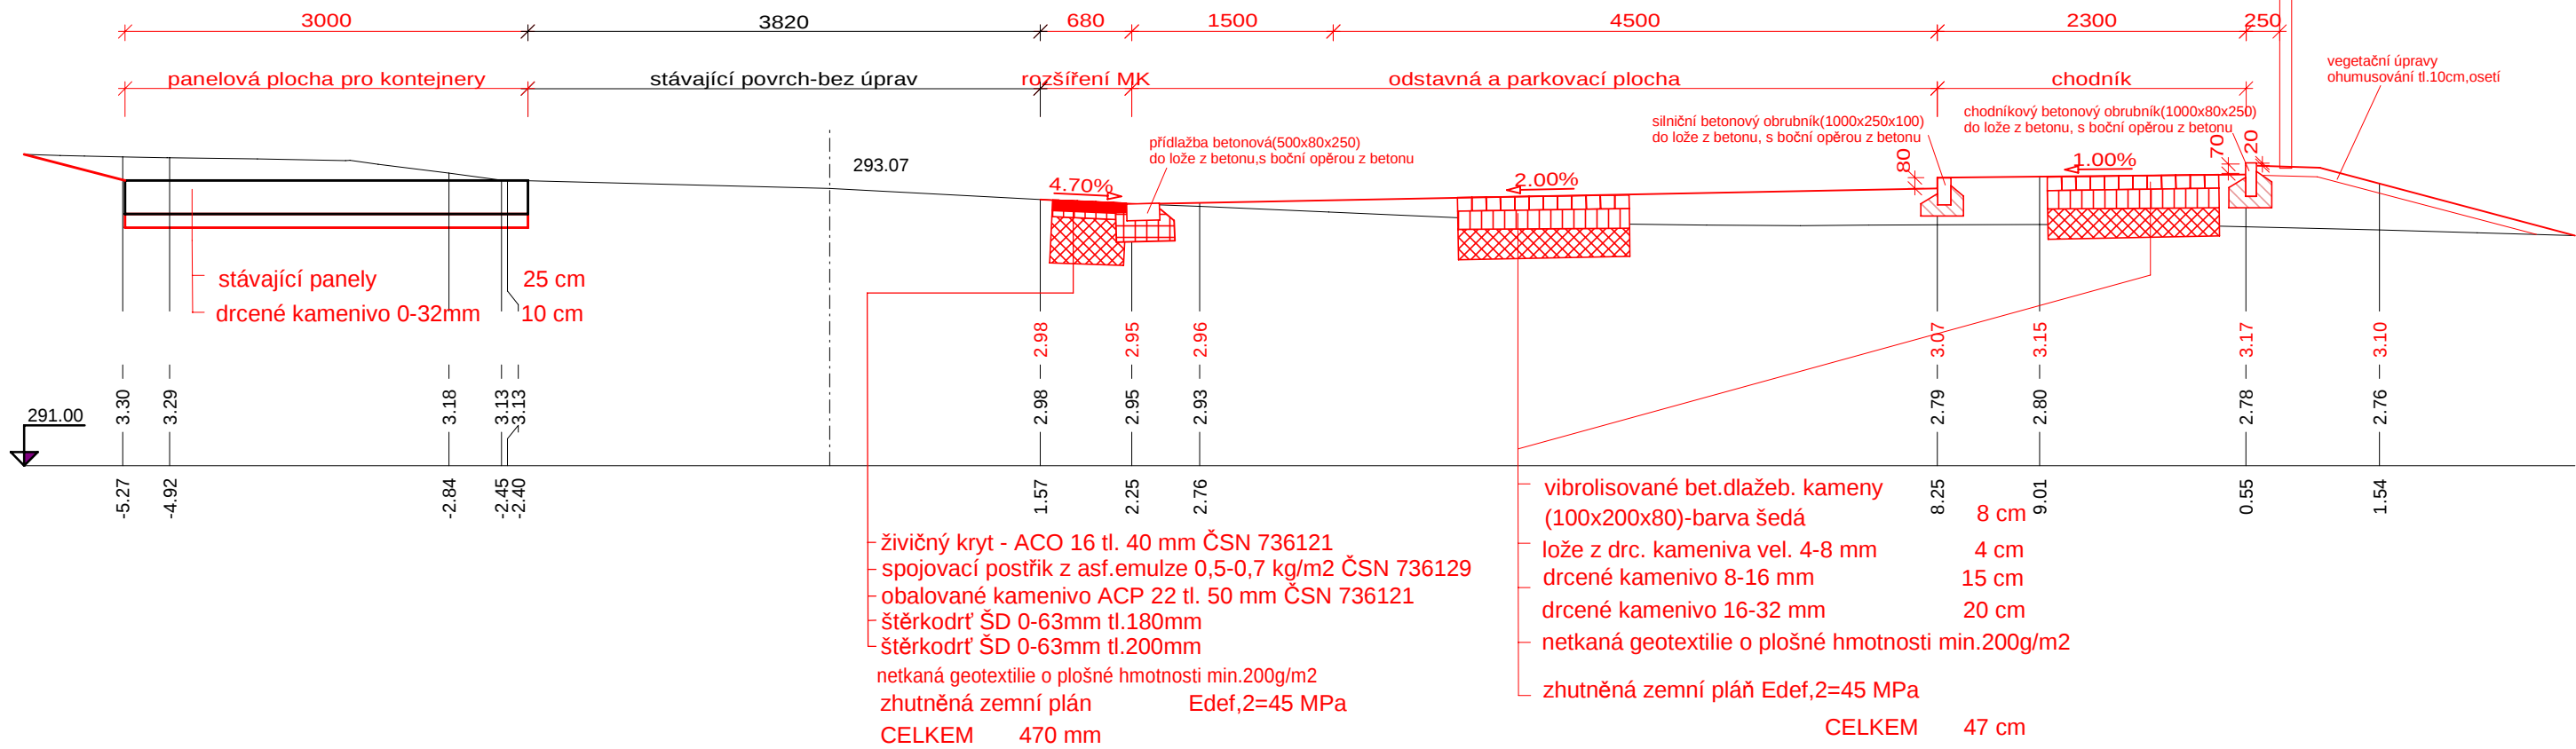

CHODNÍK PODÉL KOMUNIKACE

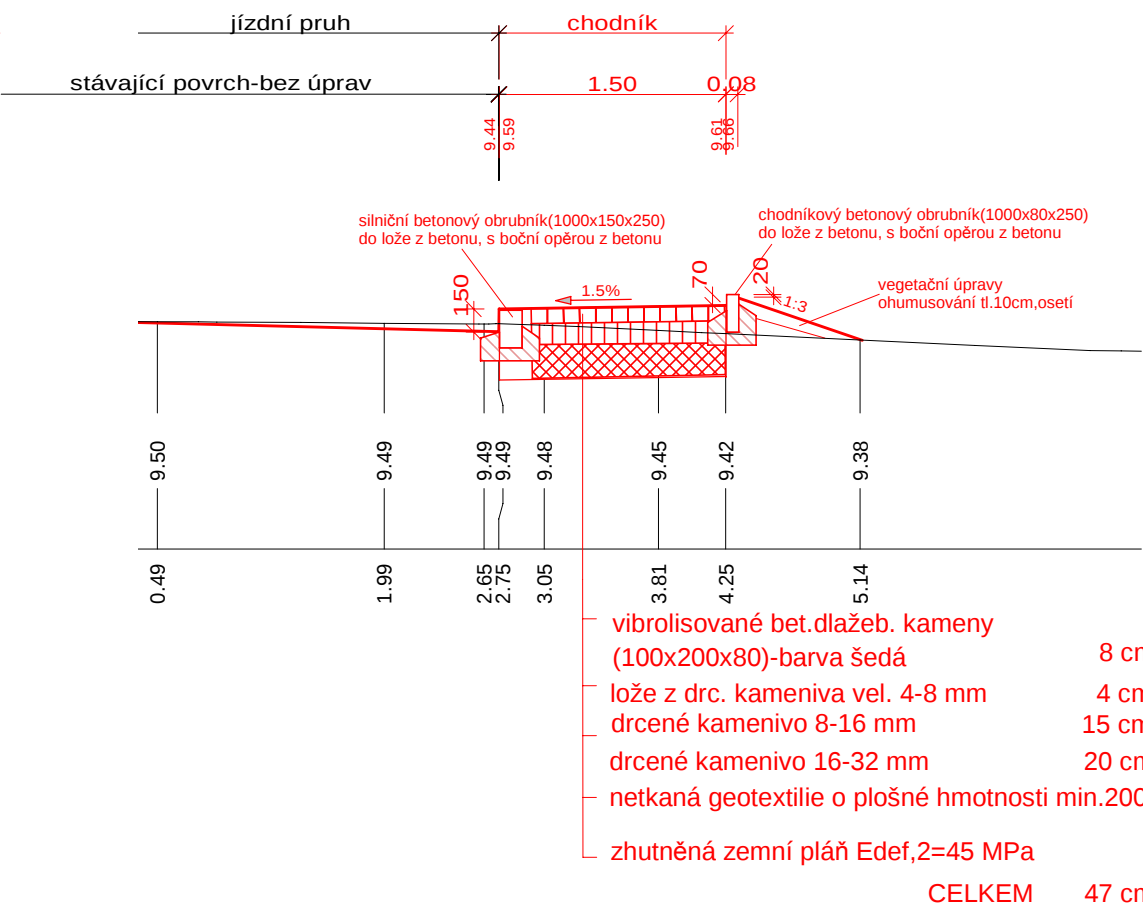


Pozn.: Pokud bude při stavbě dodavatelem zjištěno neúnosné podloží, bude pod plání uložena aktivní zona, tvořená hrubým drceným kamenivem vel.0-125mm v tloušťce vrstvy max.450mm oddělená od podloží separační netkanou geotextilií o plošné hmotnosti min.200g/m2

Požadavky na bet.lože:

silniční obrubník - do betonového lože s boční opěrou z betonu (C 20/25 n XF3)
přídlažba - do betonového lože s boční opěrou z betonu (C 20/25 n XF3)
chodníkový a zahradní betonový obrubník - do betonového lože s boční opěrou z betonu (C 16/20 n XF1)

Detail uložení obrubníku:

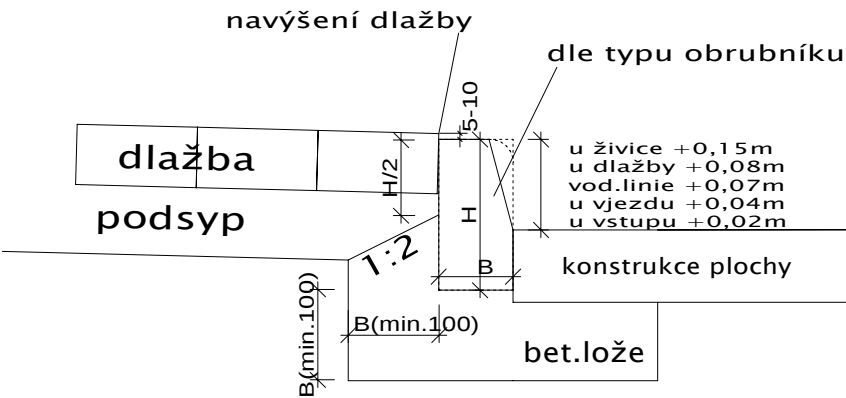

Polohopis a výškopis zpracovala firma Vozda, s.r.o.
Souřadnicový systém JTSK; Výškový systém BpV

Zpracováno programem



Vypracoval: Petr Slezák		PROJEKCE s.r.o. vodní a dopravní stavby Jílová 2769/6,787 01 Šumperk tel. : +420 583 217 442	
Zodpovědný projektant: Petr Slezák, č. autorizace:1201265			
Obecní/Městský úřad: Libina/Šumperk		stupeň PD: DSP+PDPS	arch. č.: S.199.
Stavebník: Obec Libina,Libina 523,78805 Libina,IČ:00302899		Datum: 09/2015	formát : 2 A4
Příloha: Vzorové příčné řezy		měřítko	příloha číslo
Název akce: Revitalizace centrální části obce Libina II 04-Parkoviště u zdravotního střediska		1 : 50	C.2.3.2.

K:\data\2015\Libina-parkoviste-DSP\kres\stredisko-vzorove-rezy.a4d(12.9.2015)