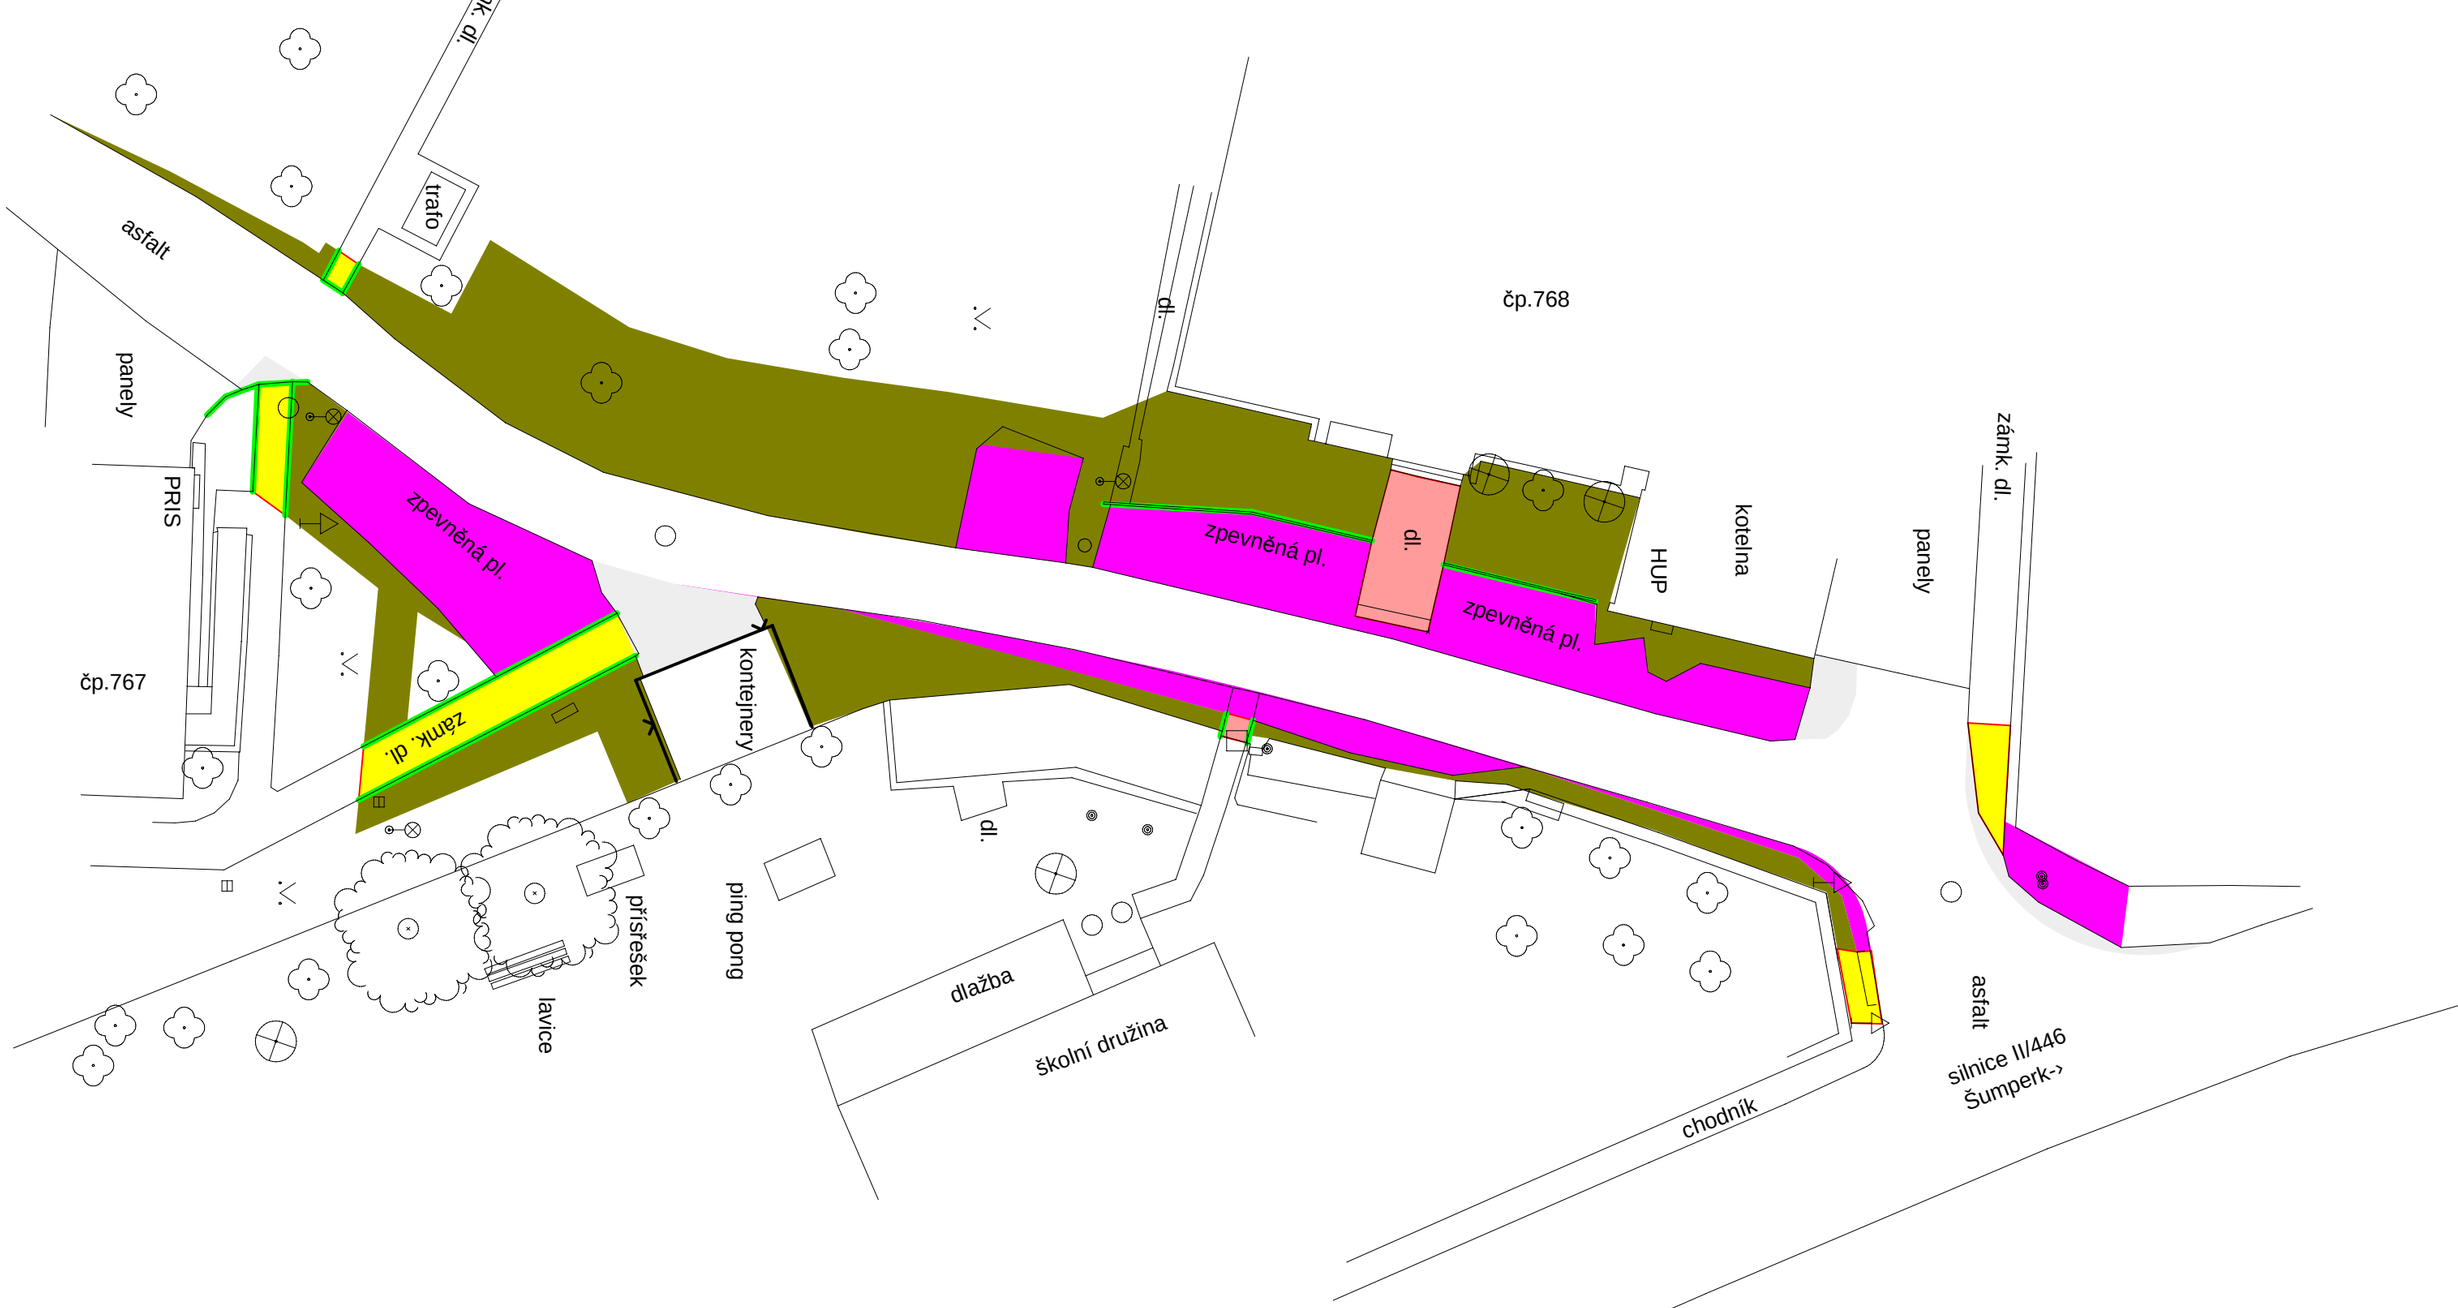

LEGENDA

	druh odstraňované plochy
	chodník-dl.30x30+chod.obrub.
	chodník-zamkova+chod.obrub.
	drát-plot-v.2,2m-oc.trubky-do-betonu
	hlina
	obrubník-chodníkový
	zivice
	štěrkové-plochy

Podzemní i nadzemní vedení jsou v dokumentaci zakreslena pouze informativně. Při realizaci akce je nutné provést jejich vytyčení odpovědným pracovníkem oprávněné organizace.

Polohopis a výškopis zpracovala firmaVozda, s.r.o.
Souřadnicový systém JTSK; Výškový systém Bpv

Zpracováno programem ATLAS DMT

Vypracoval: Petr Slezák	PROJEKCE s.r.o. vodní a dopravní stavby Jílová 2769/6,787 01 Šumperk tel. : +420 583 217 442	
Zodpovědný projektant: Petr Slezák, č.autorizace:1201265		
Obecní/Městský úřad: Libina/Šumperk	stupeň PD: DSP+PDPS	arch. č.: S.199.
Stavebník: Obec Libina,Libina 523,78805 Libina,IČ:00302899	Datum: 09/2015	formát : 2 A4
Příloha: Zásady organizace výstavby 03-Parkoviště u školní družiny-situace stávajícího stavu	měřítko	příloha číslo
Název akce: Revitalizace centrální části obce Libina II 03-Parkoviště u školní družiny	1:300	E.2.1.

K:\data\2015\Libina-parkoviste-DSP\kres\druzina-stav-stav.a4d(11.9.2015)